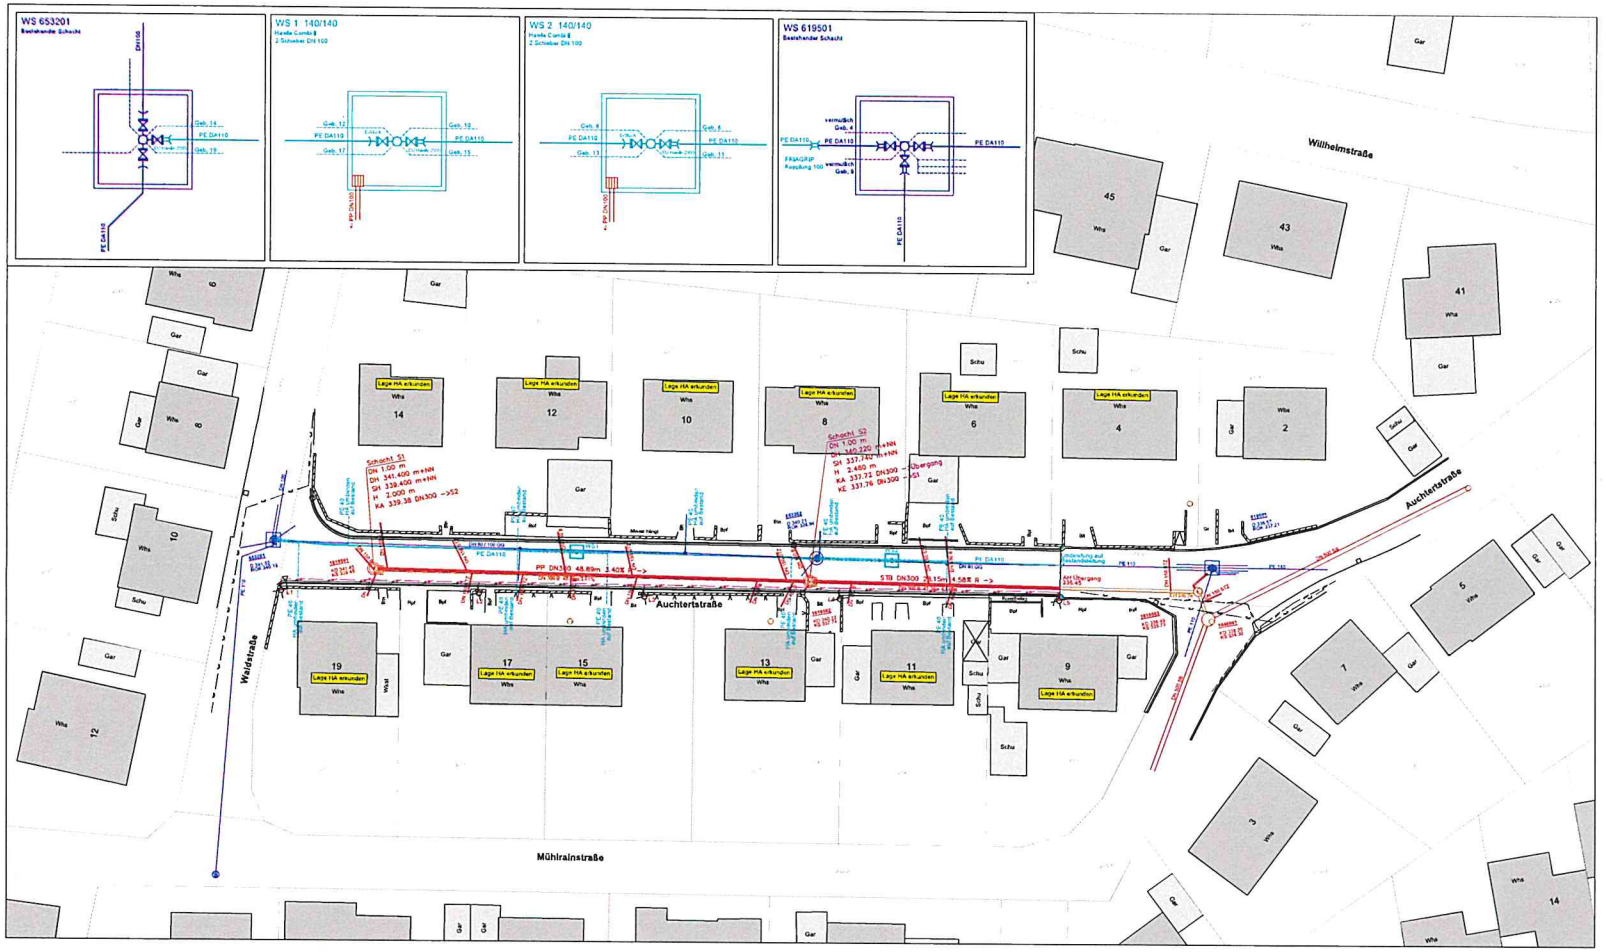

Zeichenerklärung

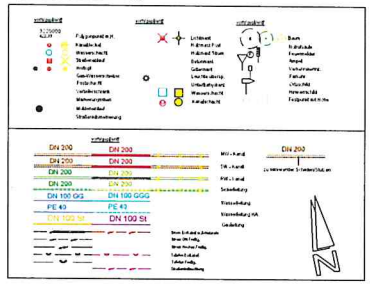

Anmerkungen

Kanallängen:
LP: projezierte Längen
LS: schräge Längen (sh. LS)

Kanalanschlüsse:
alle Anschlüsse des alten Kanals müssen an den neuen Kanal umgebunden werden. (Befahrungsprotokoll beachten)

Steinzeugrohre und Kunstoffrohre können im Fahrbahnbereich verbleiben. Betonrohre müssen bis zur Grundstücksgrenze ausgewechselt werden

Die Planunterlage entbindet nicht von der Verpflichtung, die genaue Lage der Ver- und Entsorgungsleitungen unmittelbar vor Ausführung der Bauarbeiten zu erheben.

Höhenangaben beziehen sich auf NN-Höhe

		Datum	Name
f			
e			
d			
c			
b			
a			

Gemeinde Pliezhausen

Plannummer: Anlage 2

Sanierung Auchtertstraße

LAGEPLAN

M 1 : 250

Leitungen
Plan zur Ausschreibung

Projektnummer: 230330

	Name	Datum
bearbeitet	Buch	19.06.2023
gezeichnet	Buch	19.06.2023
geprüft		
genehmigt		

Aufgestellt: Pfullingen, den 19.06.2023

Anerkannt:

Beratende Ingenieure für Bauwesen und Vermessung
Kreuzstraße 3 72793 Pfullingen
Fon 07121/9735-0 Fax 07121/9735-26
Mail hum@herrmann-mang.de Internet www.herrmann-mang.de
HERRMANN UND MANG Ingenieure GmbH & Co. KG

Druckdatum: 19.06.2023

Anlage 2