


## Anlage 2 zur Drucksache Nr. 83/2023

Bebauungsplan und Örtliche Bauvorschriften "Blenkensäcker - Änderung und Neufassung 2023", Pliezhausen, ohne die Grundstücke Flst. Nrn. 737/5, 737/6, 741/1, 742/1, 744/2, 745, 745/1 und 746, Gemarkung Pliezhausen, im beschleunigten Verfahren nach § 13a BauGB

Änderungsdeckblatt vom 07.09.2023 zum zeichnerischen Teil des Bebauungsplans in der Fassung des Änderungslageplans vom 14.10.1981, in Kraft getreten am 25.06.1982, geändert durch Deckblätter vom 09.08.1982, 12.09.1983, 27.05.1997, 05.03.1999 und 24.11.1999/13.01.2000

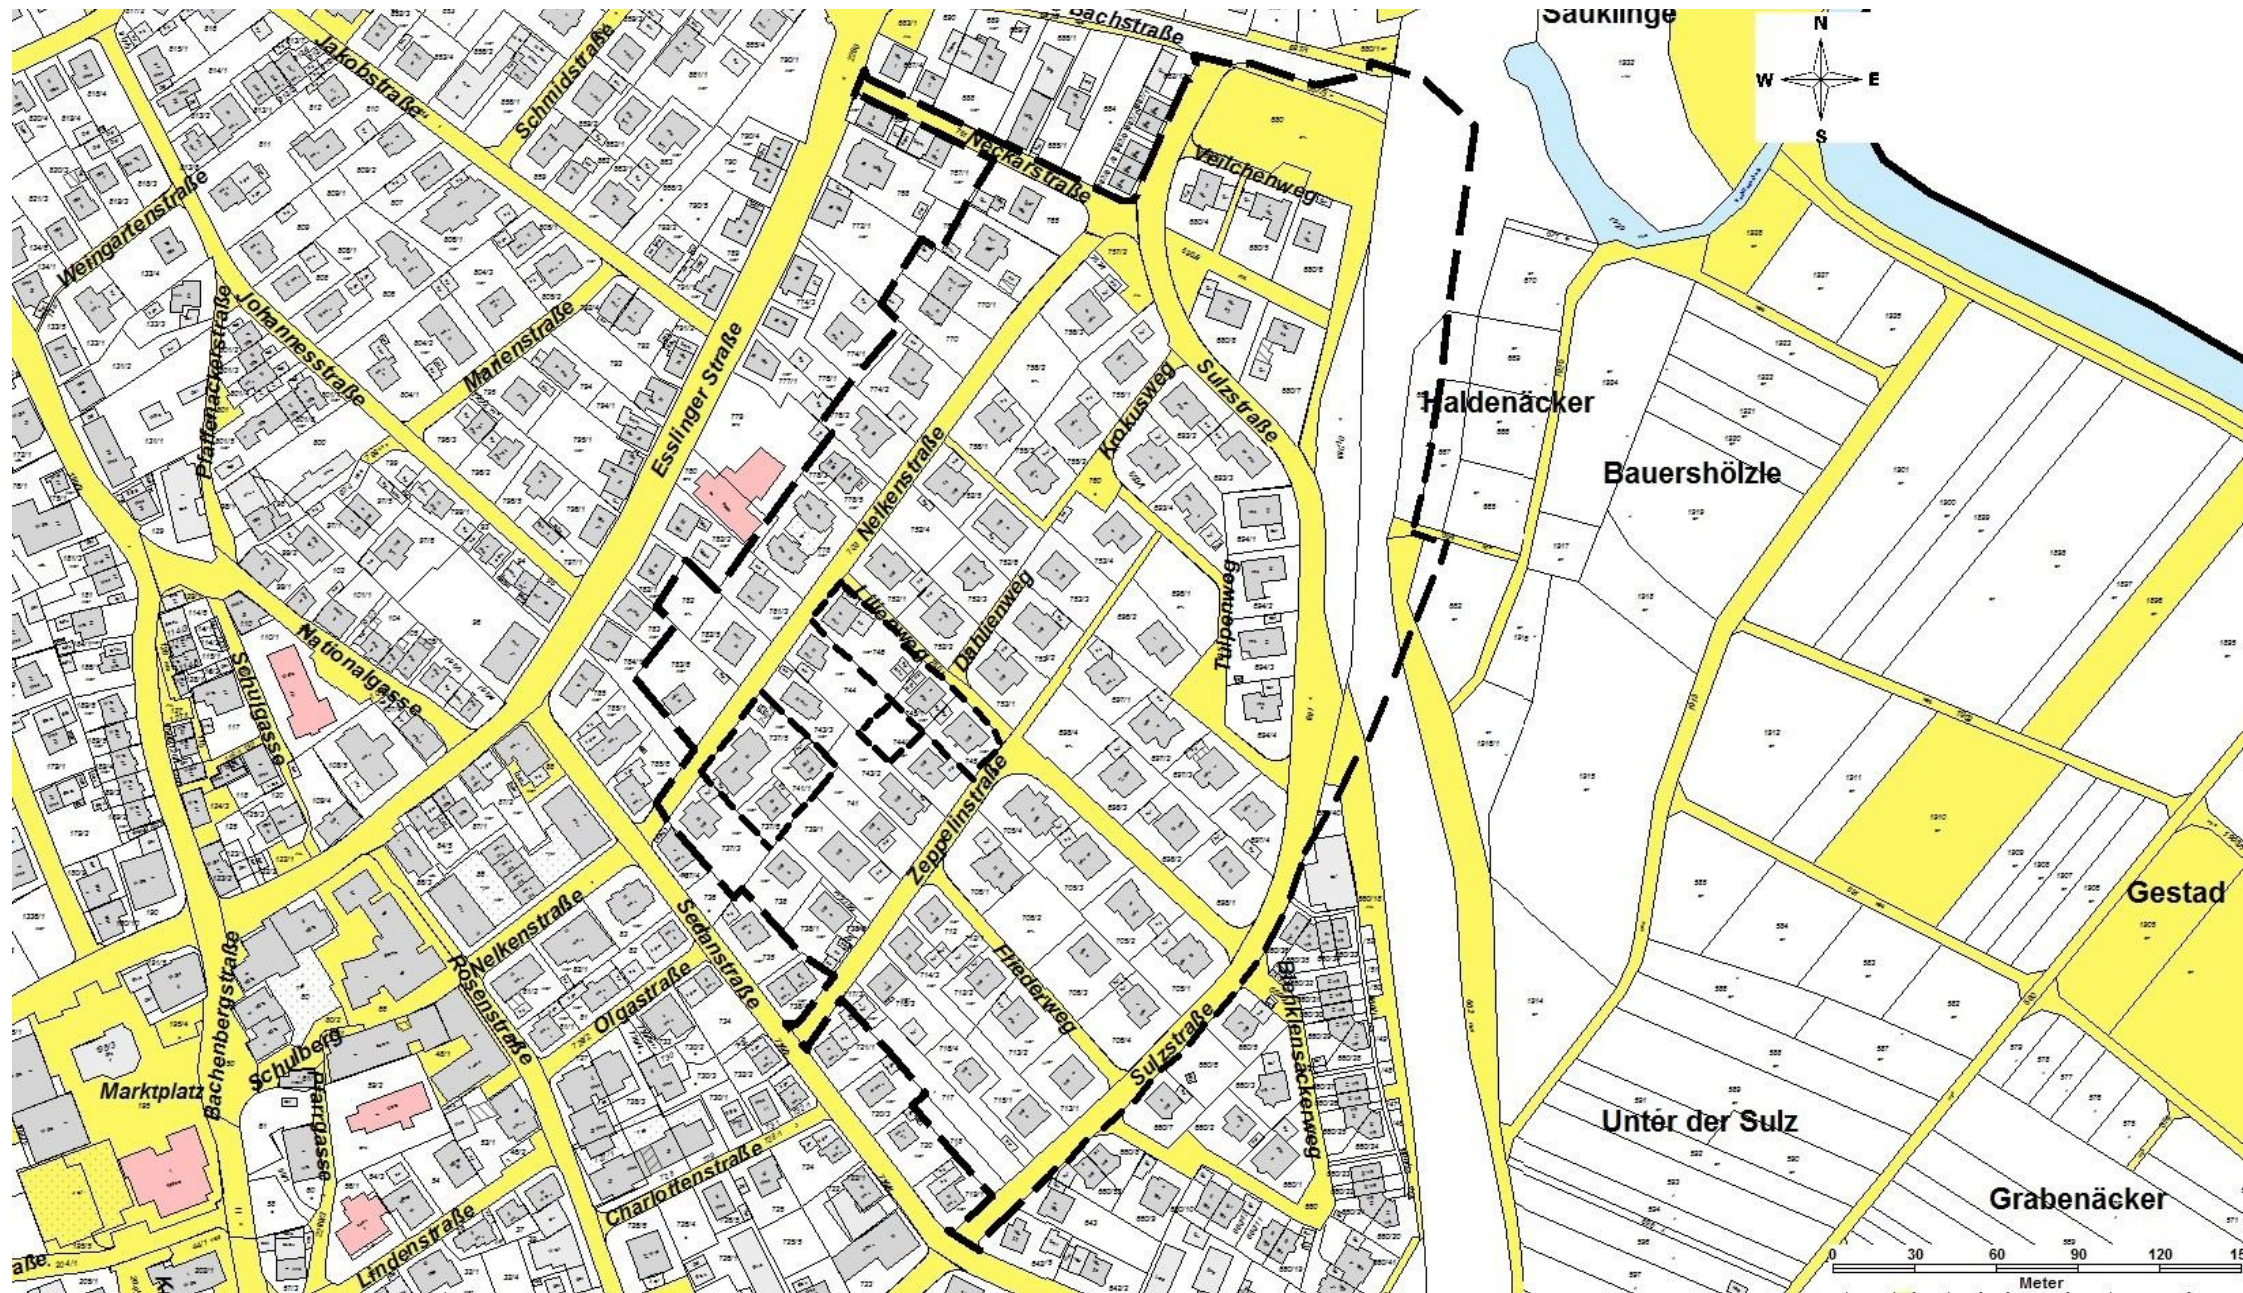

Legende: ■■■ = Geltungsbereich

Ausgefertigt! Pliezhausen, den

Christof Dold  
Bürgermeister