


**Änderung des Bebauungsplans und der Örtlichen Bauvorschriften „Kleiner Auchtert“,  
Pliezhausen, im beschleunigten Verfahren nach § 13a BauGB**

**Anlage 2 zur Drucksache Nr. 82/2023**

Änderungsdeckblatt vom 07.09.2023 zum zeichnerischen Teil vom 10.05.1965, in der Fassung vom 01.03.1966, genehmigt am 21.06.1968, in Kraft getreten am 28.06.1968, geändert durch Deckblatt vom 02.09.1986

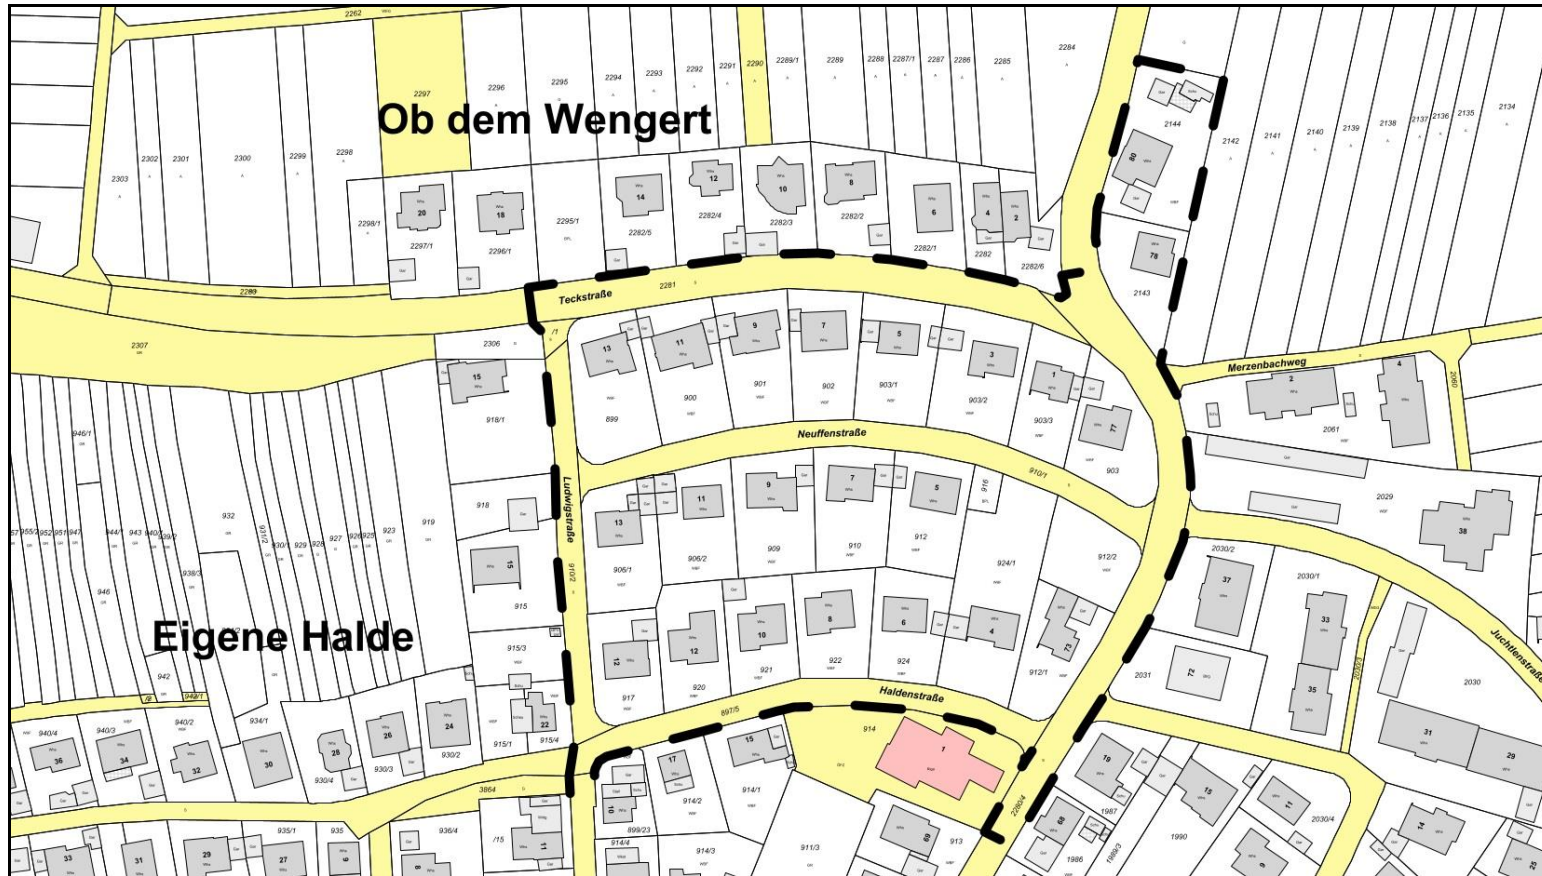

Legende: - - - = Geltungsbereich

Ausgefertigt! Pliezhausen, den

\_\_\_\_\_  
Christof Dold, Bürgermeister