


**Änderung des Bebauungsplans und der Örtlichen Bauvorschriften
„Nordwestlich der Mühlbachstraße - 2023“, Dörnach, im beschleunigten Verfahren nach § 13a BauGB**

**Anlage 2 zur Drucksache
Nr. 99/2023**

Änderungsdeckblatt vom 04.10.2023 zum zeichnerischen Teil vom 25.08.1988, in der Fassung vom 20.12.1988, in Kraft getreten am 10.02.1989, geändert und erweitert durch Deckblatt vom 04.08.1994/10.10.1994, genehmigt am 06.02.1995, in Kraft getreten am 17.02.1995

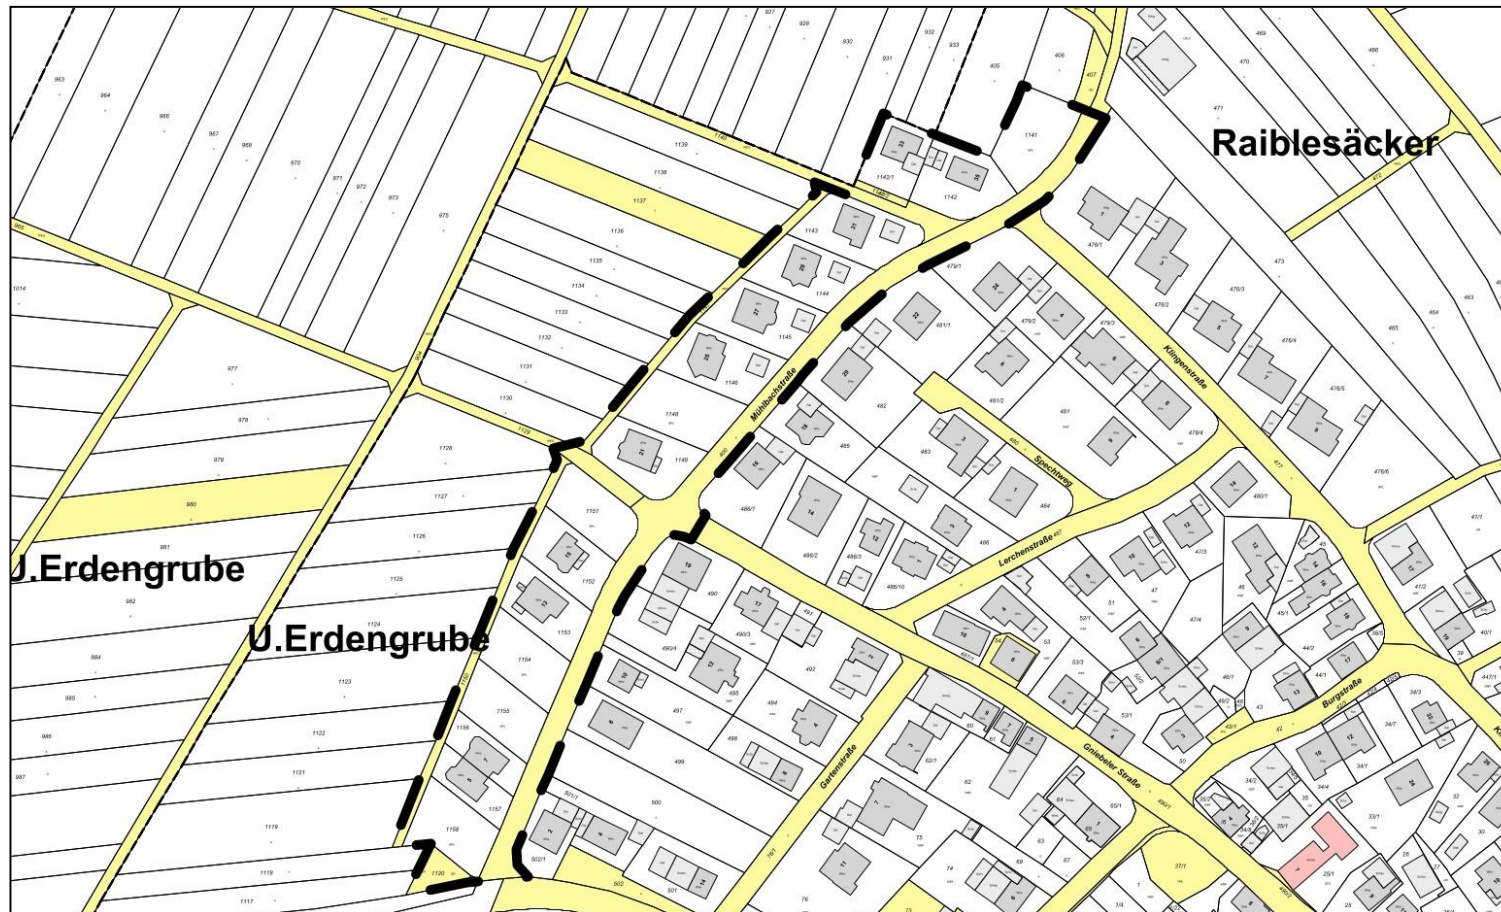

Raiblesacker

U.Erdengrube

U.Erdengrube

Ausgefertigt!
Pliezhausen, den

Christof Dold
Bürgermeister

Legende:

- - - = Geltungsbereich