


Anlage 1 zur Drucksache Nr. 44/2024

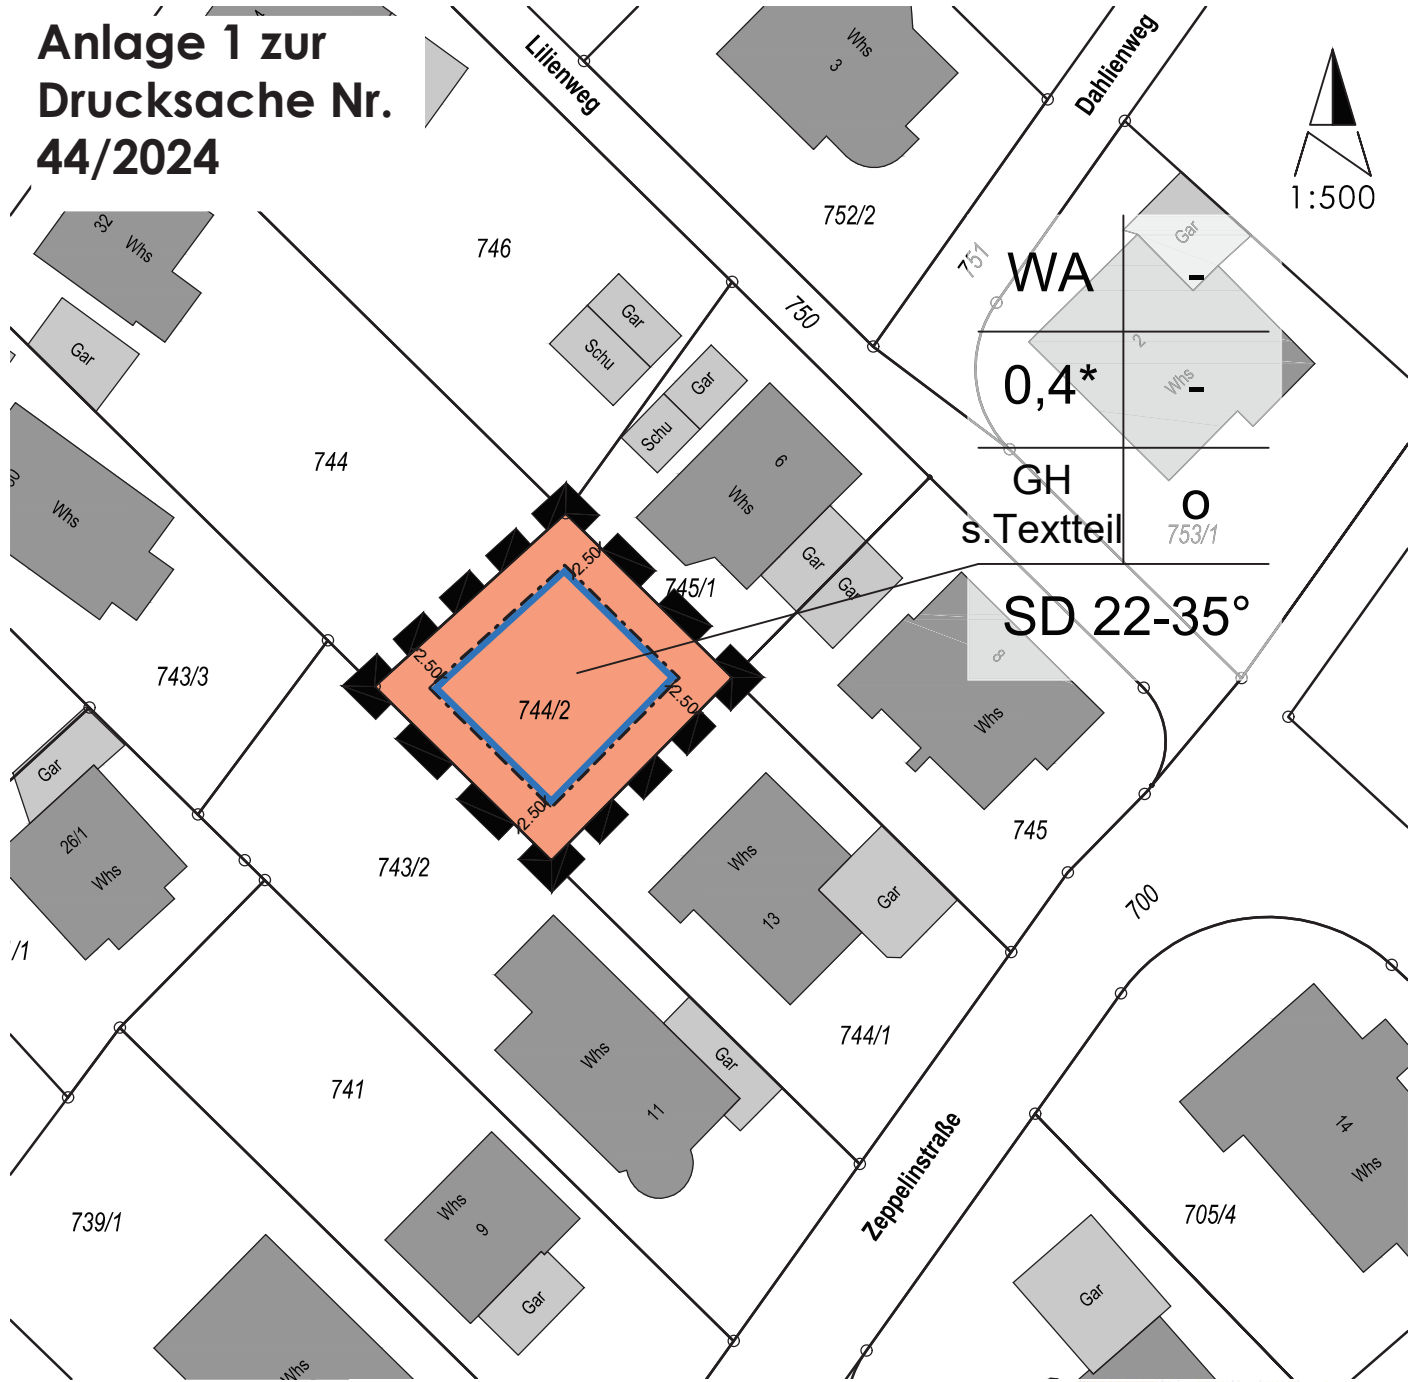

ZEICHENERKLÄRUNG

1. Art der baulichen Nutzung

Allgemeines Wohngebiet WA

2. Maß der baulichen Nutzung

WA	-	Füllschema:	Bauliche Nutzung
0,4*	-		Grundflächenzahl
GH	o		Gebäudehöhe
s. Textteil			Bauweise
SD 22-35°			Dachform

3. Bauweise, Baulinien, Baugrenzen

Baugrenze

4. Sonstige Planzeichen

Grenze des räumlichen Geltungsbereichs des Bebauungsplans

5. Hinweise und nachrichtliche Übernahmen

Nachrichtlich: Kataster

Gemeinde Pliezhausen
Landkreis Reutlingen

Änderung des Bebauungsplans und der Örtlichen Bauvorschriften "Blenkensäcker" für den Bereich Flst. Nr. 744/2, Pliezhausen, im beschleunigten Verfahren gemäß § 13a BauGB

Zeichnerischer Teil vom **15.06.2023**

Ausgefertigt!

Pliezhausen, den

Christof Dold
Bürgermeister

