Landkreis: Reutlingen
Gemeinde: Pliezhausen
Gemarkung: Gniebel
Flurstücknr.: 1120

Öffentliche Anlage zur Drucksache Nr. 32/2025

Zeichnerischer Teil zum Bauantrag.

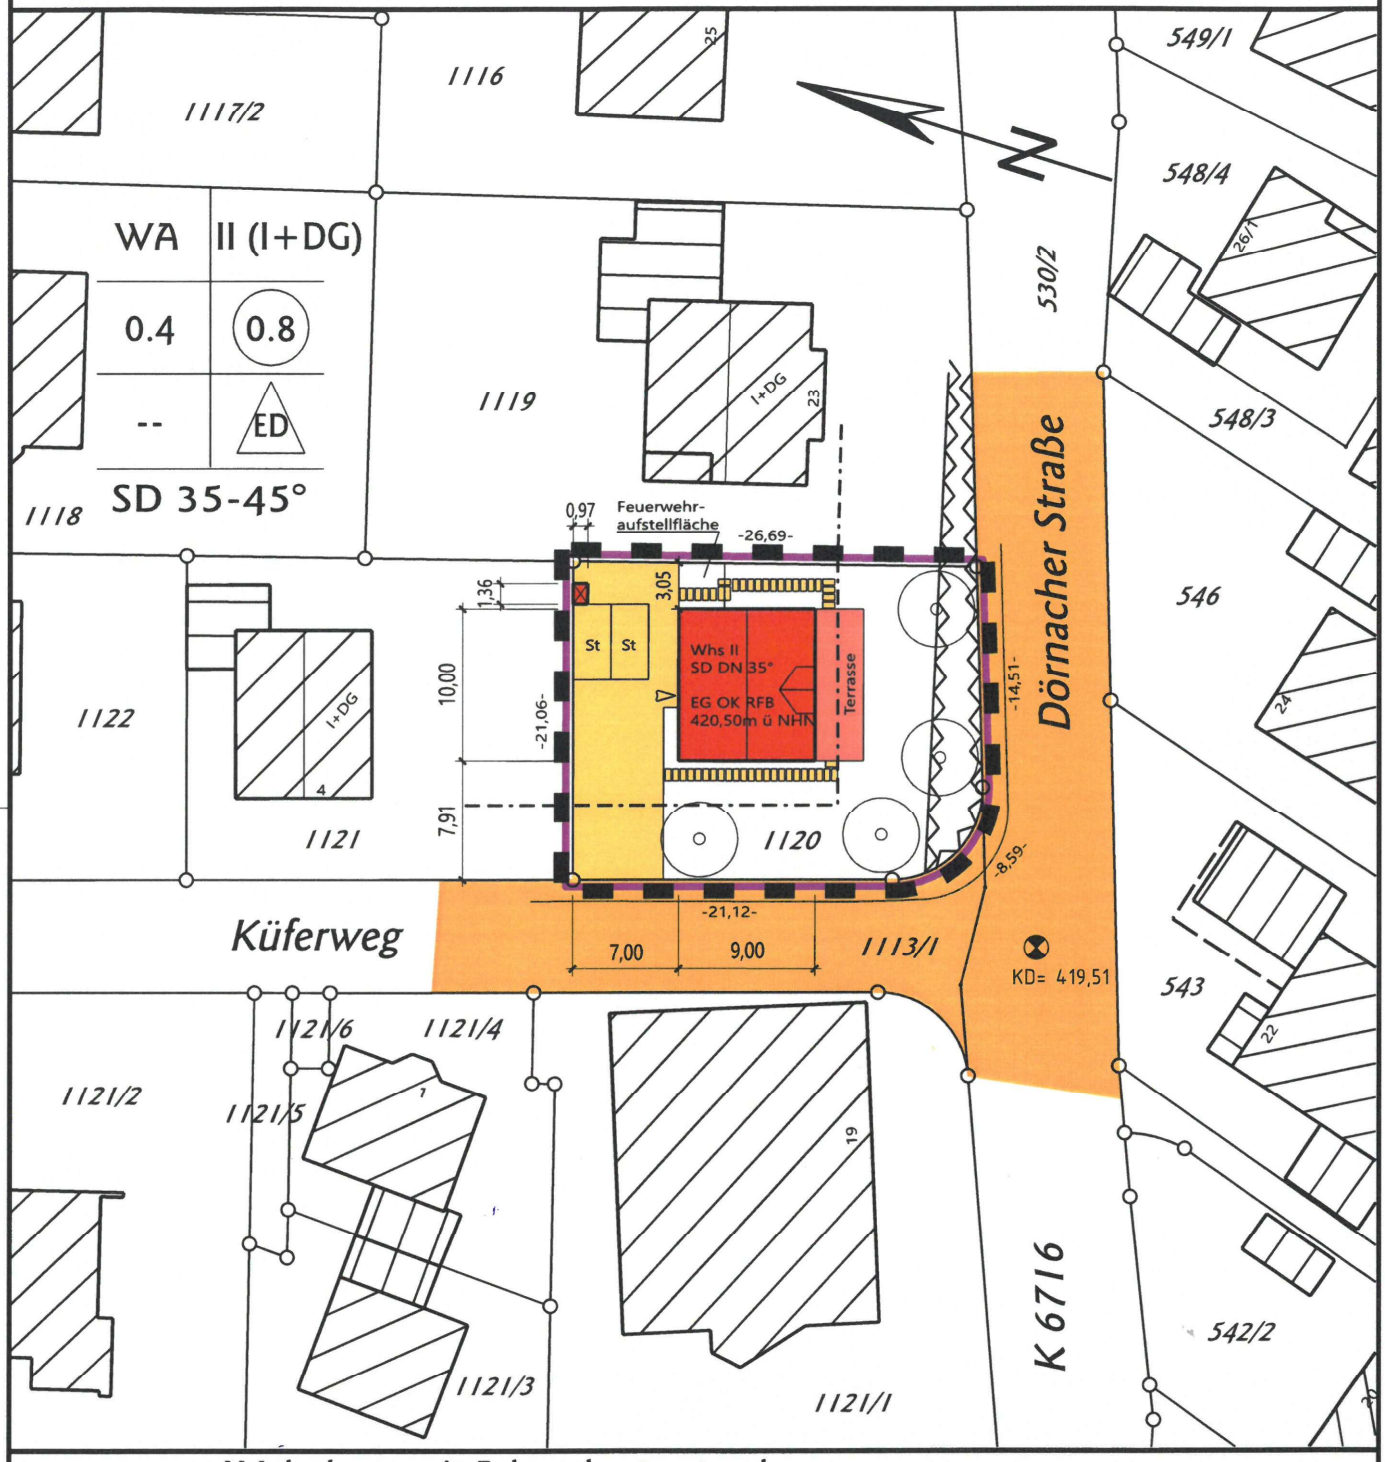

Bauvorhaben: Wohnhaus mit Fahrradunterstand

Bauherr:

[redacted]

Architekt:

[redacted]

Datum: 13.03.2025

Landkreis: Reutlingen
Gemeinde: Pliezhausen
Gemarkung: Gniebel

Flurstücknr.: 1120

Lageplan - [redacted]

Darstellung entspricht dem Liegenschaftskataster.
Abweichungen gegenüber dem Grundbuch möglich.

Zeichnerischer Teil zum Bauantrag.

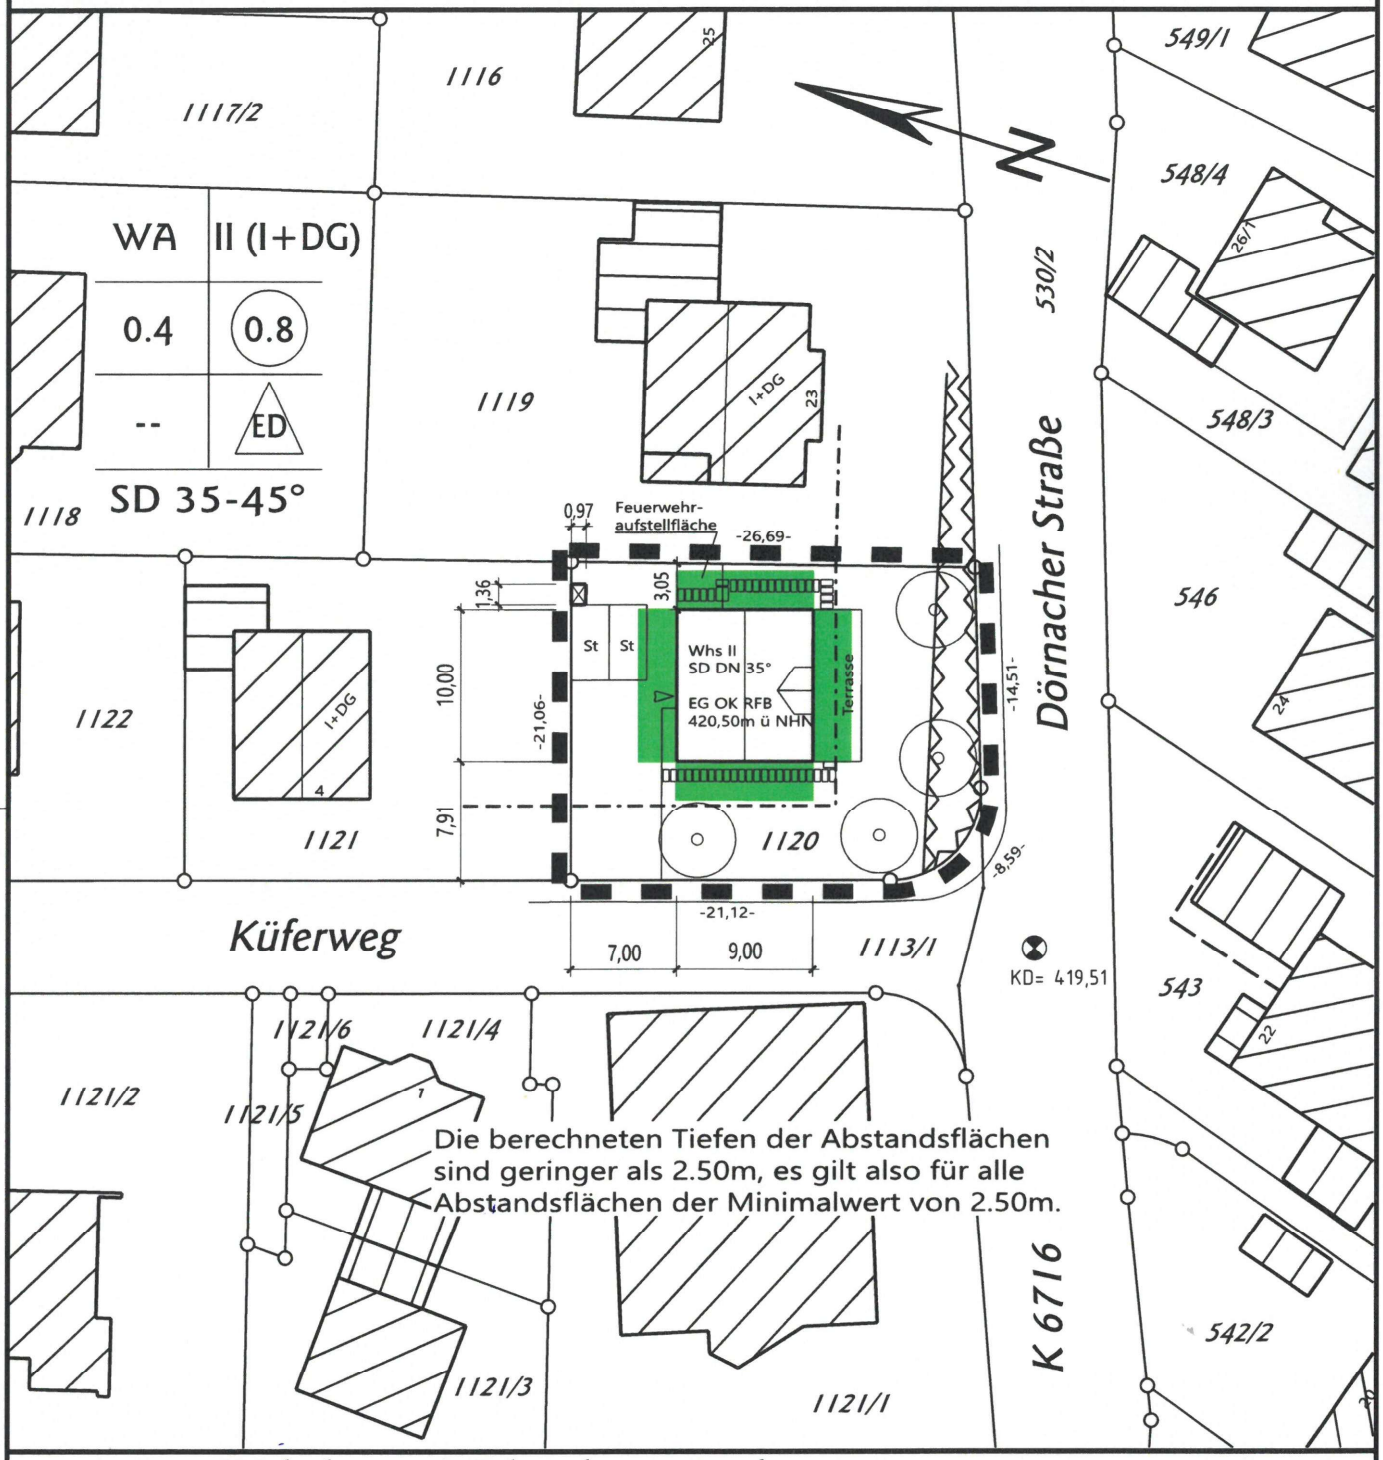

Bauvorhaben: Wohnhaus mit Fahrradunterstand

Bauherr:
[redacted]

Architekt:

Vermessung:
[redacted]

Datum: 13.03.2025

Neubau eines
Einfamilienhauses mit
2 Stellplätzen

in
72124 Pliezhausen
Küferweg 2
Flst.Nr. 1120

[redacted]

Bauherr:

Planverfasser:

[redacted]

Oberrot, den 13.03.2025

Ansicht Ost

[redacted] Mages

Neubau eines
Einfamilienhauses mit
2 Stellplätzen

in
72124 Pliezhausen
Küferweg 2
Flst.Nr. 1120

[redacted]

Bauherr:

Planverfasser:

[redacted]

Oberrot, den 13.03.2025

Ansicht Nord

[redacted] Mages

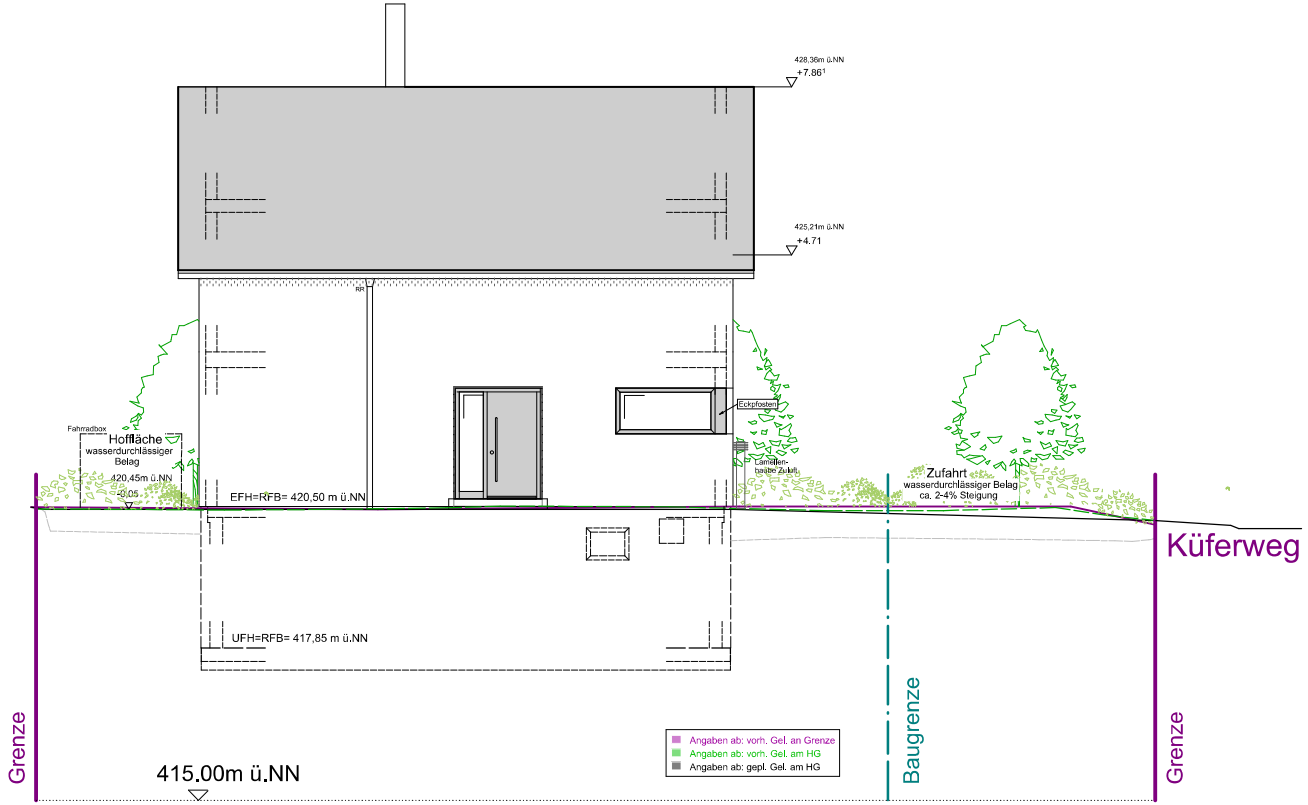

HAUPTDACH	Satteldach
DACHNEIGUNG	35°
DACHDECKUNG	Betondachsteine, Farbe: granit
DACHVORSPRUNG	Traufe ca. 30cm, Ortgang ca. 30cm
ENTL. Ü. DACH	ø 90
KNIESTOCK	150cm ab Rohfußboden
SPARREN SICHTBAR	nein

DACHGAUBE	Satteldach
DACHNEIGUNG	22°
DACHDECKUNG	Betondachsteine, Farbe: granit
DACHVORSPRUNG	Traufe ca. 30cm, Ortgang ca. 30cm

geplante PV-Anlage gemäß PVPf-VO

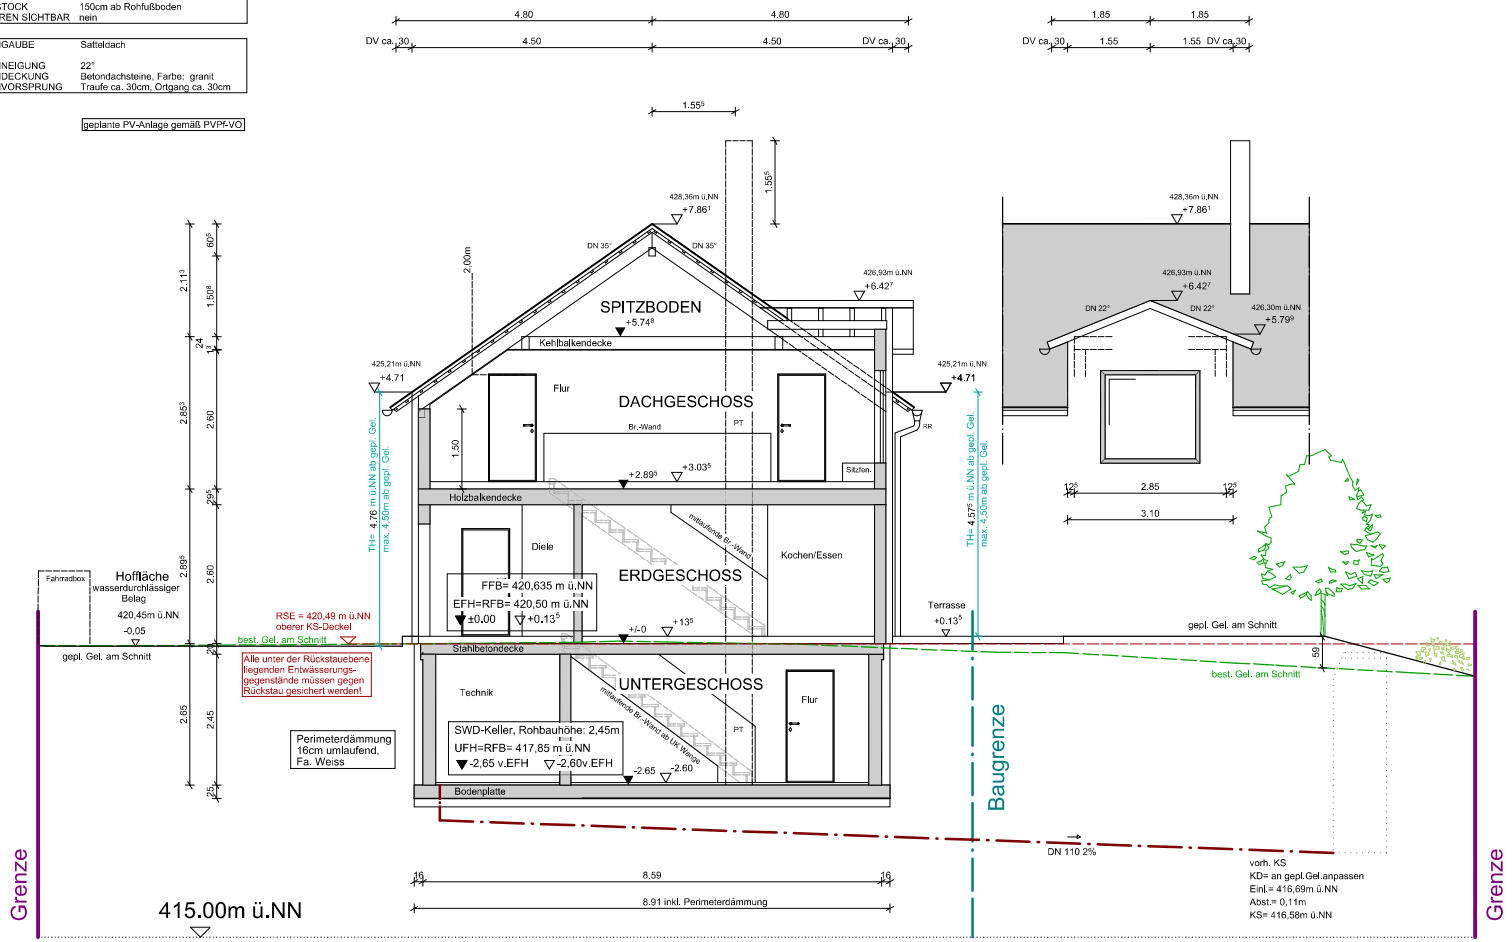

LEGENDE			
RFB	Rohfußboden	RS	Rückstausicherung
FFB	Fertigfußboden	RR	Regenfallrohr
EFH	Erdgeschossfußbodenhöhe	RWKL	Regenwasserklappe
BR	Brüstungshöhe	DK/D	Drehkipp/Dreh
KS	Kontrollschacht	PT	Putztür
KD	Deckel Kontrollschacht	KN	Kniestock
UZ	Unterzug	DV	Dachvorsprung
UKD	Unterkante Decke	DN	Dachneigung
GW	Gartenwasser	RLG	Rolladengurt
AGB	Ausgussbecken	EüD	Entlüftung über Dach
m ü. NN	Meter über Normal Null	BF	Bodenfläche
		WF	Wohnfläche
	= Wand zur Aussteifung		

Neubau eines Einfamilienhauses mit 2 Stellplätzen

in
72124 Pliezhausen
Küferweg 2
Flst.Nr. 1120

[redacted]

Bauherr:

Planverfasser:

[redacted]

Oberrot, den 13.03.2025

Schnitt A-A

[redacted] Mages

Neubau eines
Einfamilienhauses mit
2 Stellplätzen

in
72124 Pliezhausen
Küferweg 2
Flst.Nr. 1120

[redacted]

Bauherr:

Planverfasser:

[redacted]

Oberrot, den 13.03.2025

Ansicht Süd

[redacted] Mages

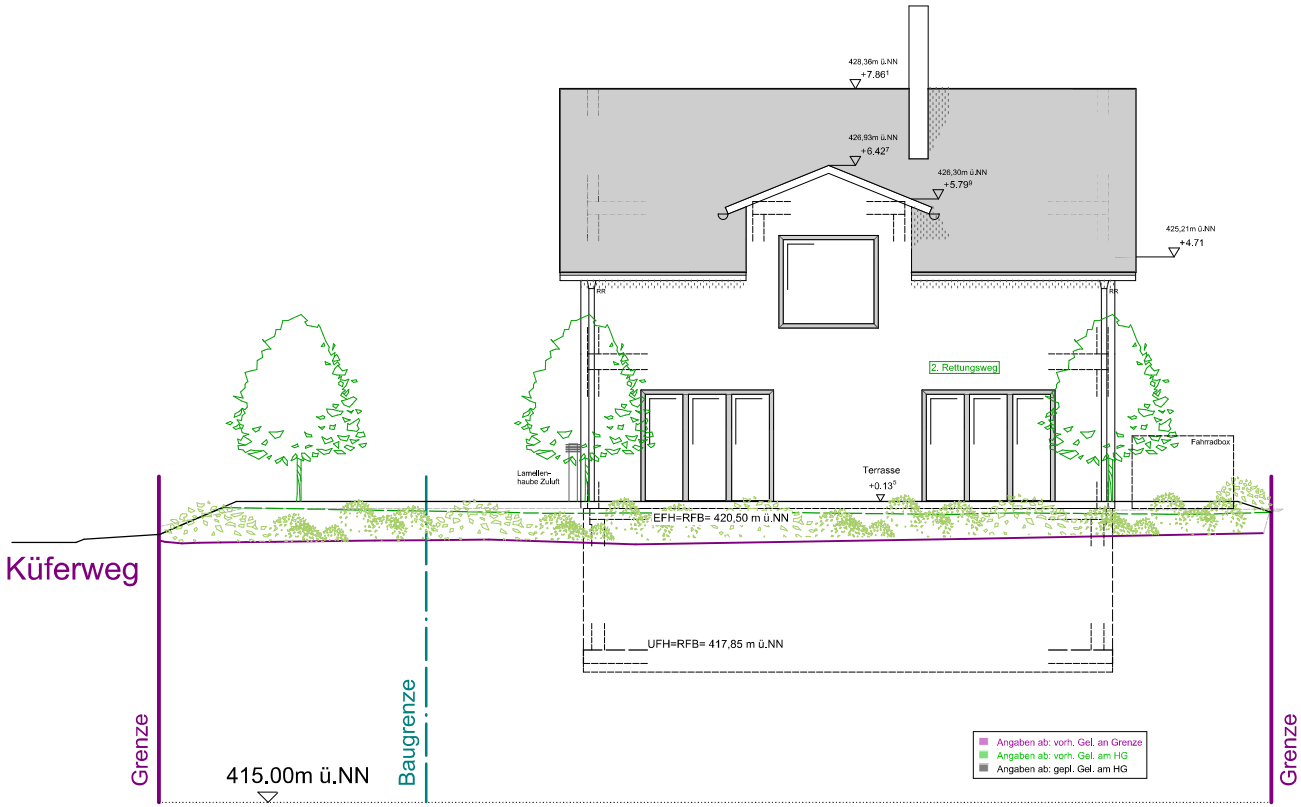

Neubau eines
Einfamilienhauses mit
2 Stellplätzen

in
72124 Pliezhausen
Küferweg 2
Flst.Nr. 1120

[redacted]

Bauherr:

Planverfasser:

[redacted]

Oberrot, den 13.03.2025

Ansicht West
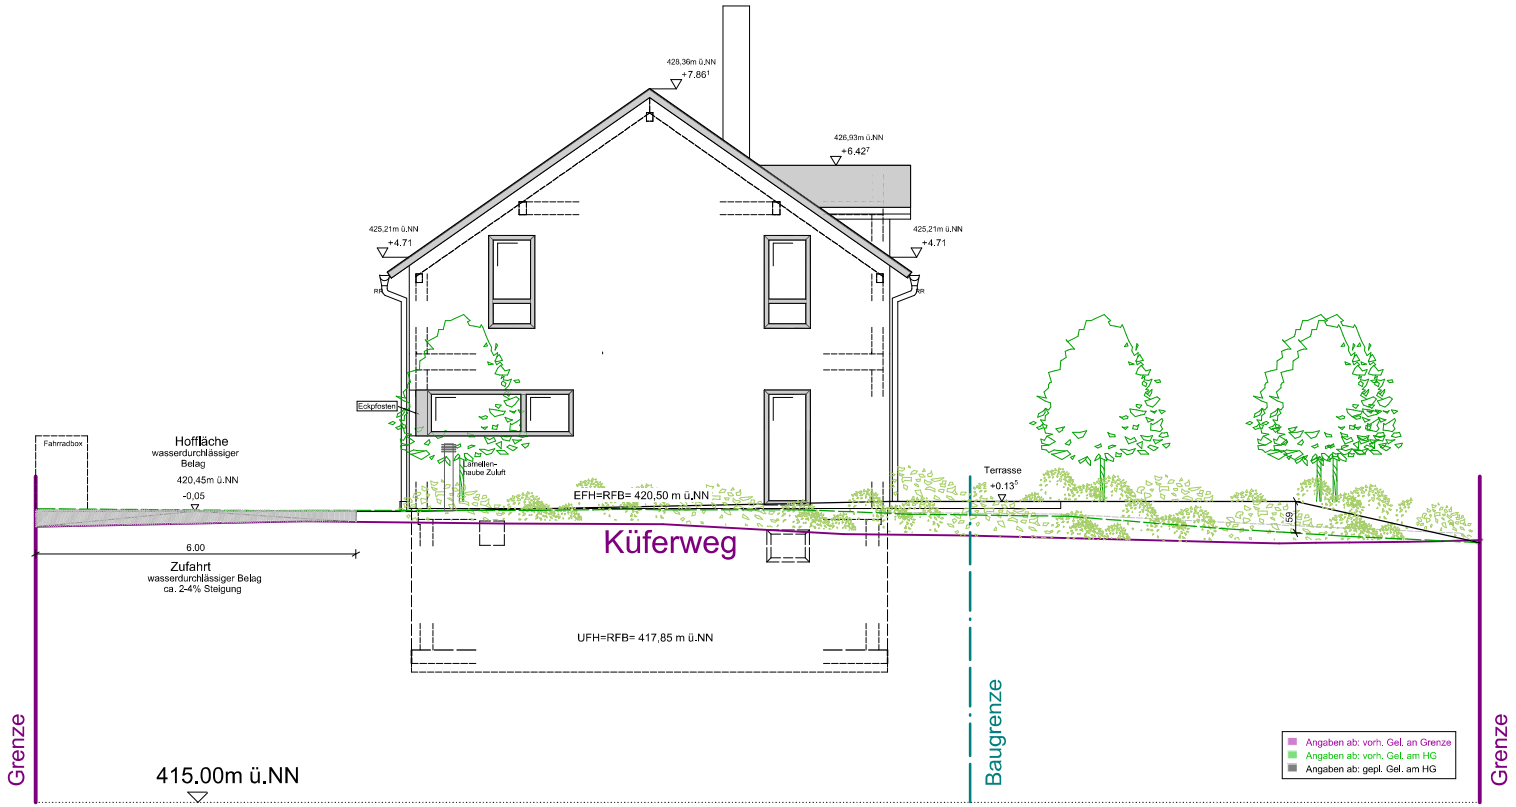
[redacted] Mages