Landkreis: Reutlingen

Stadt / Gemeinde: Pliezhausen

Gemarkung / Flur: Rübgarten

Öffentliche Anlage zur Drucksache Nr. 102/2025

Auszug aus dem Liegenschaftskataster
Mit Eintragungen (§ 4 Abs. 3 – 5 LBOVVO)

Höhenbezugssystem DHHN 2016

Lageplan zeichnerischer Teil gefertigt.
Der Sachverständige (§ 5 Abs. 3 LBOVVO)

Maßstab [redacted]

23.9.2025 i. V. [redacted]

Landkreis: Reutlingen

Stadt / Gemeinde: Pliezhausen

Gemarkung / Flur: Rübgarten

LAGEPLAN

Abstandsflächen (§ 5 LBO)

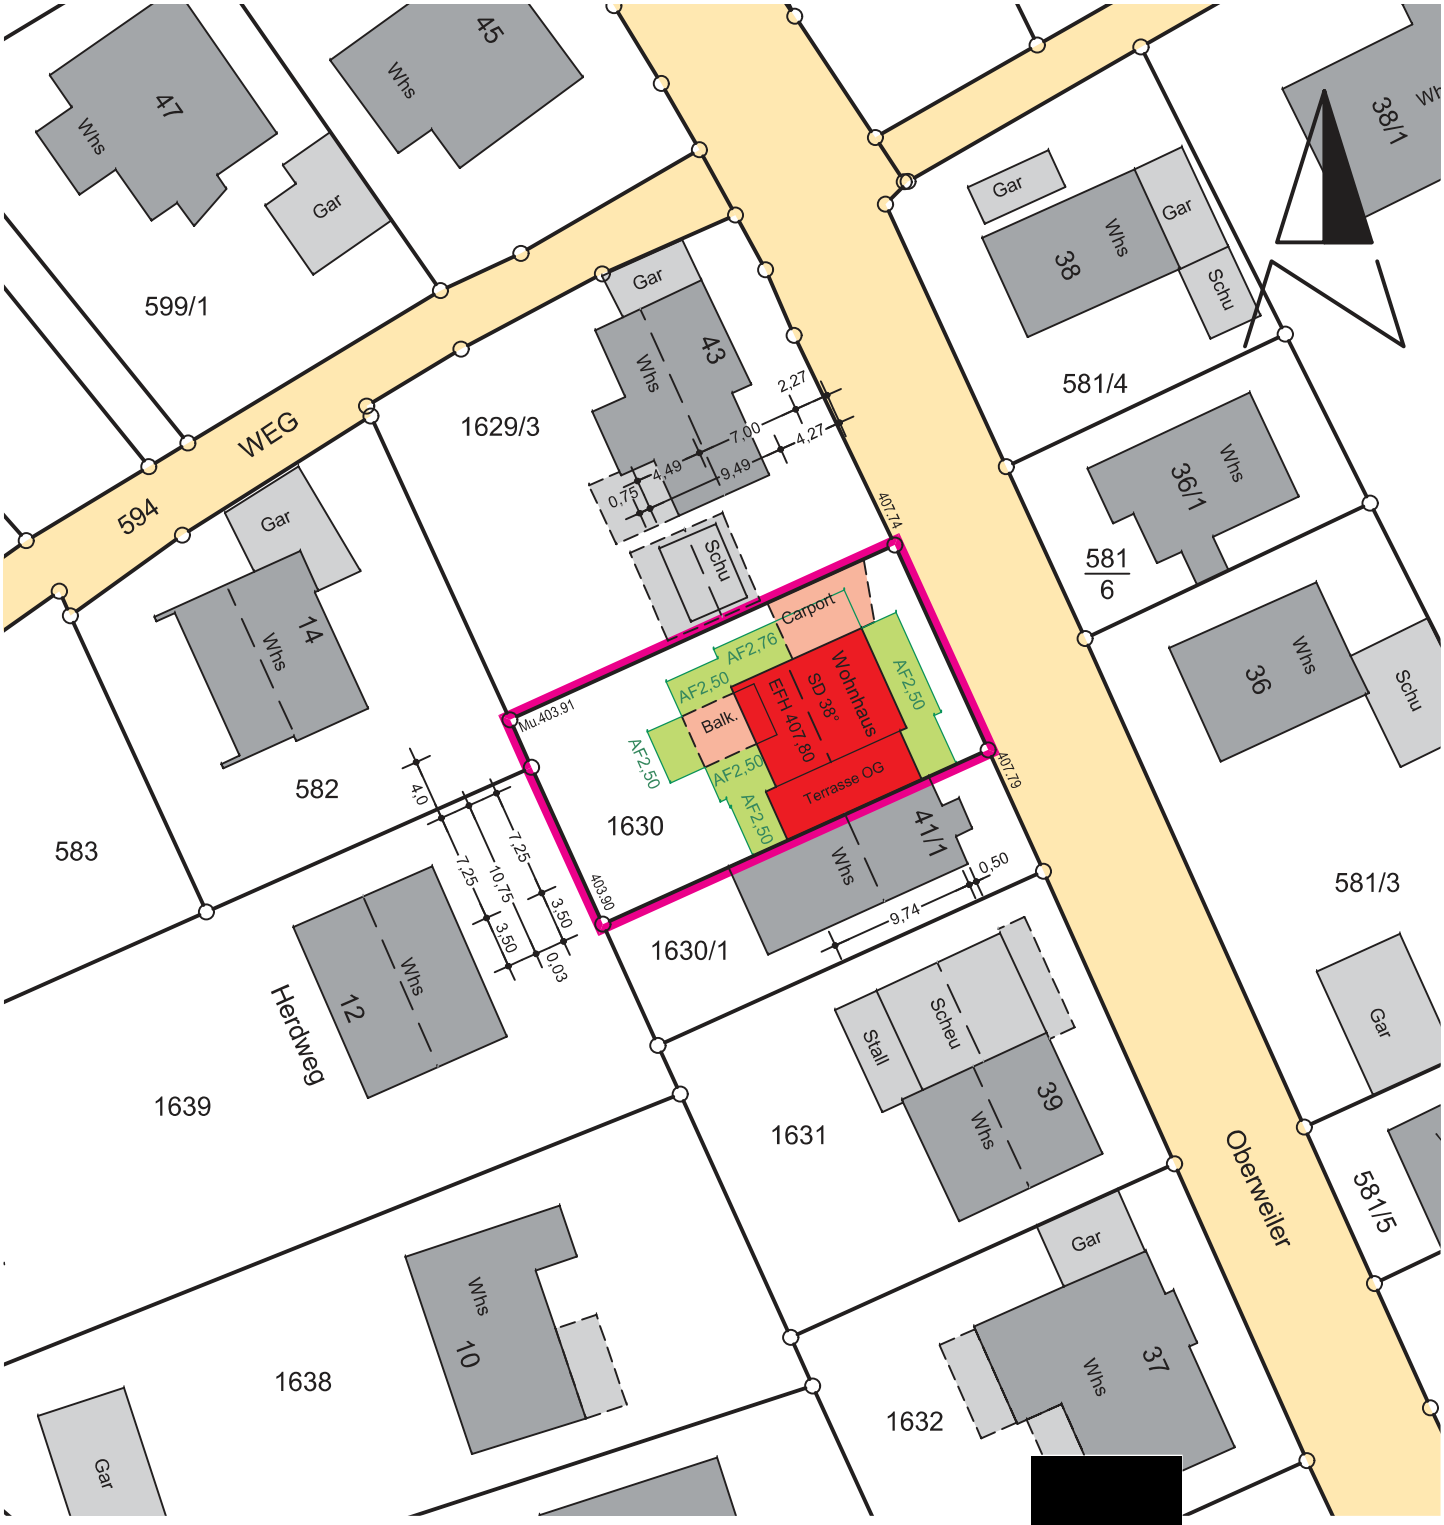

Auszug aus dem Liegenschaftskataster
Mit Eintragungen (§ 4 Abs. 3 – 5 LBOVVO)

Höhenbezugssystem DHHN 2016

Lageplan zeichnerischer Teil gefertigt.
Der Sachverständige (§ 5 Abs. 3 LBOVVO)

Maßstab [redacted]

23.9.2025 i. V. [redacted]

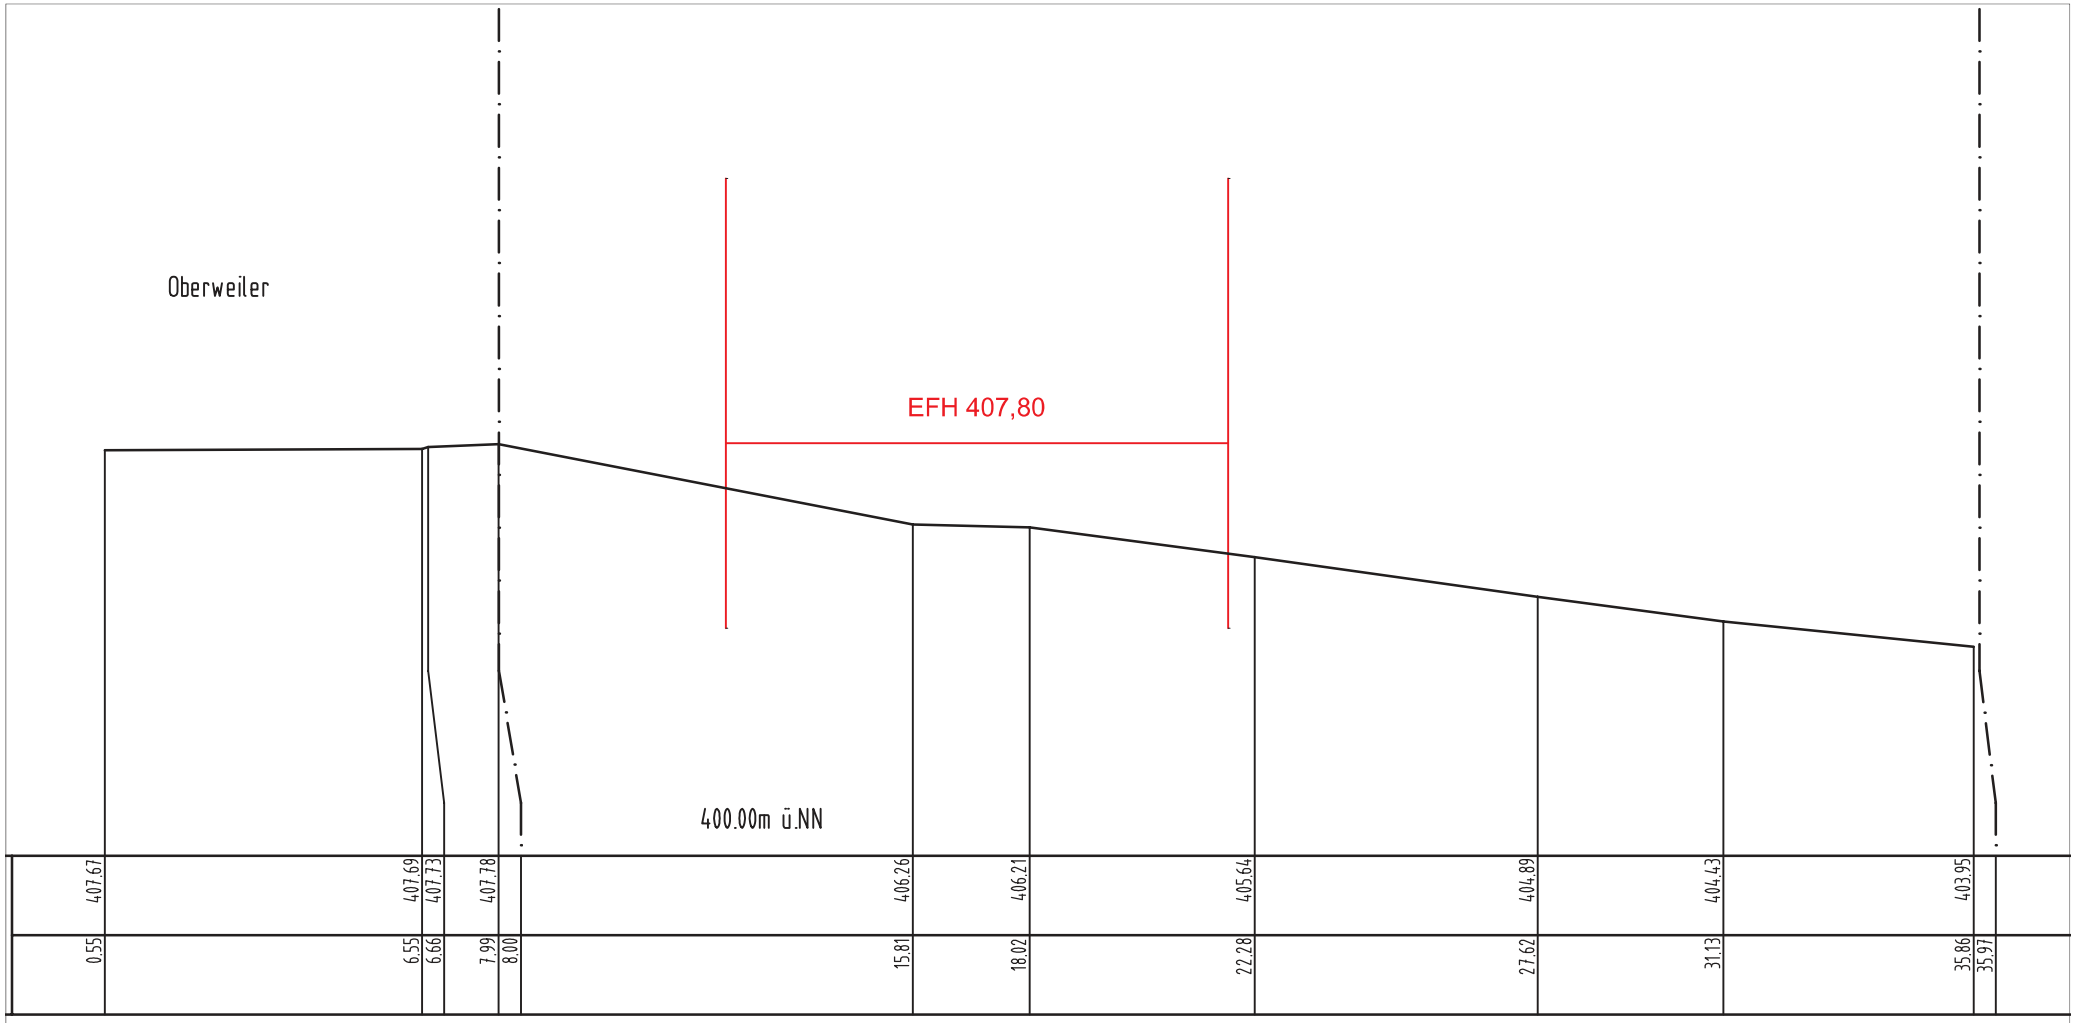

Schnitt 1

[redacted]

Gmkg. Rübgarten
Oberweiler 41
Flst. 1630

Maßstab [redacted]

23.9.2025 i. V. [redacted]

[redacted]

Schnitt 2 - 2

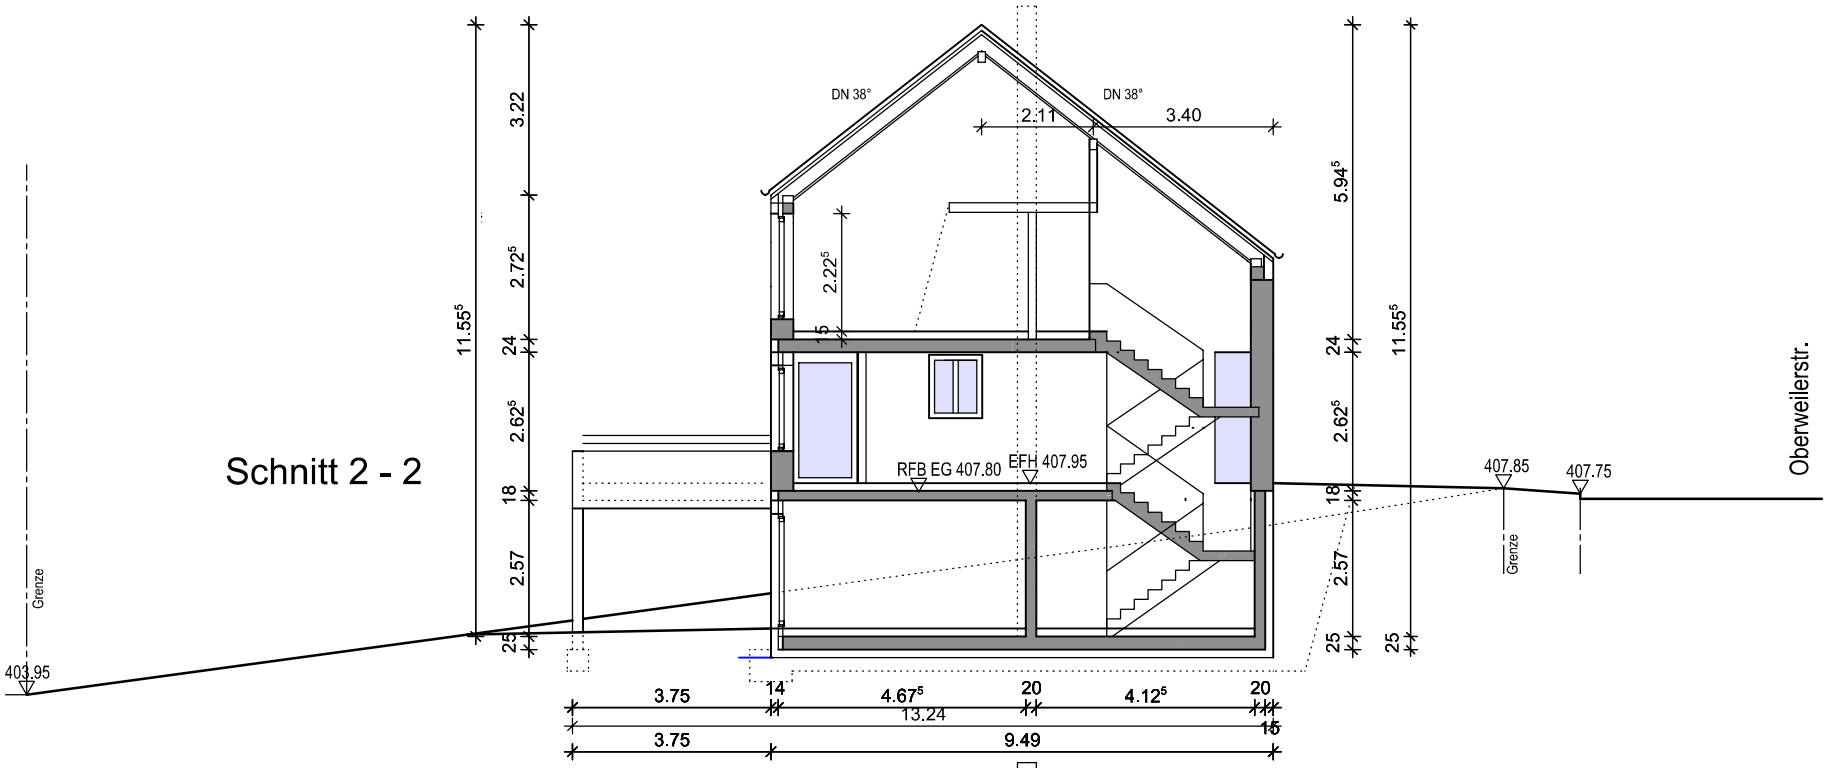

Schnitt 3 - 3

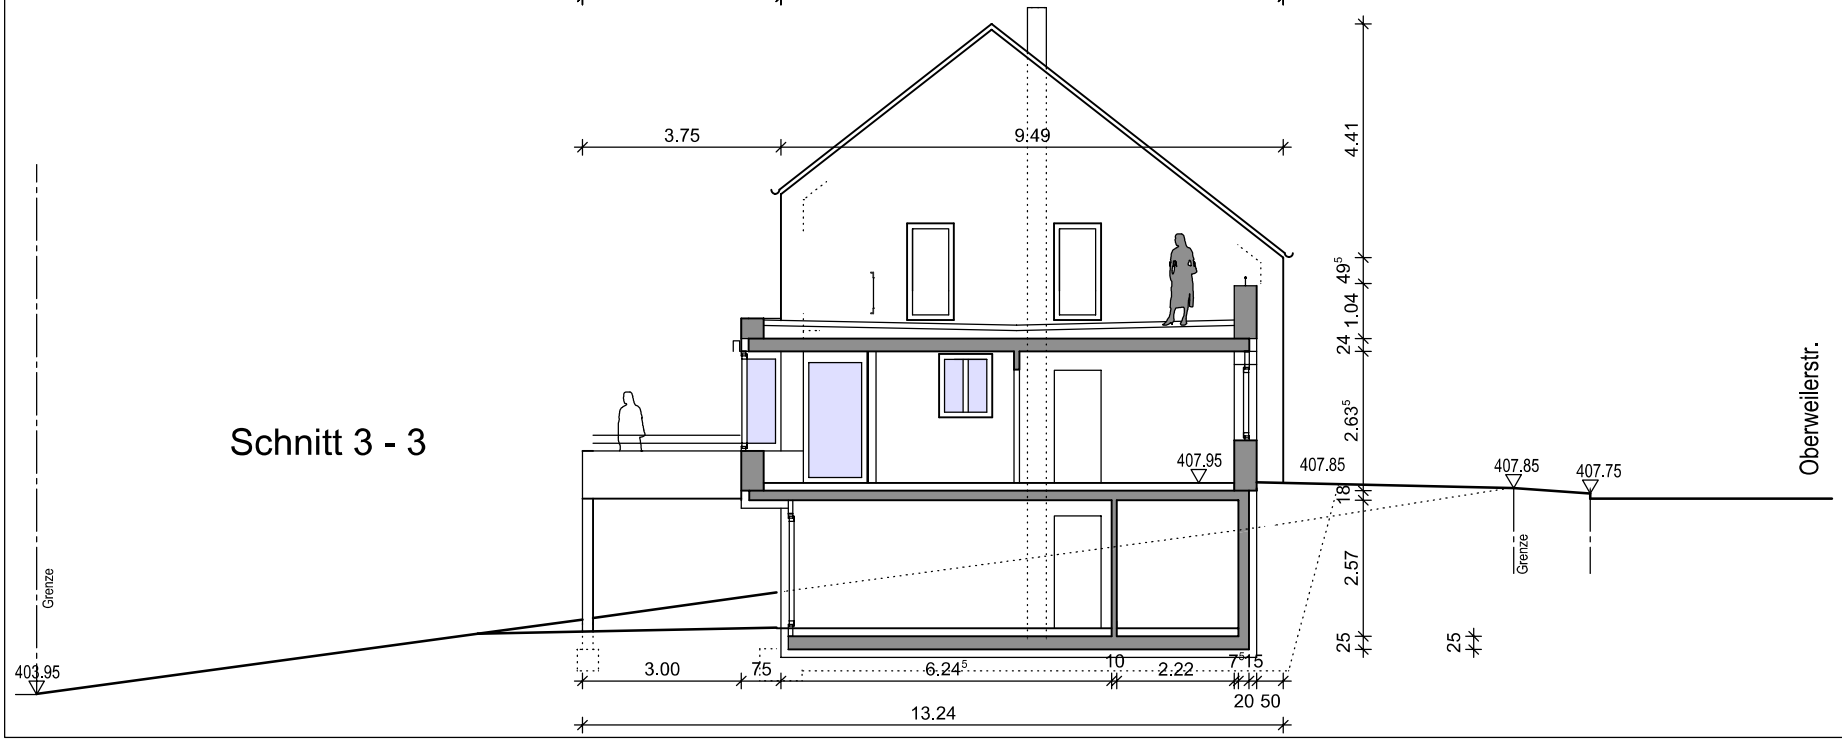

Bauvorhaben

Neubau Wohnhaus
und Carport

Oberweiler 41
72124 Pliezhausen - Rübgarten

Planbezeichnung	Maßstab
Schnitte	[redacted]

Auftraggeber

[redacted]

Gefertigt am:	01.10.2025
Gefertigt von:	[redacted]

05

Anerkannt die Auftraggeber — Stuttgart 01.10.2025

Anerkannt der Entwurfsverfasser — Pliezhausen 01.10.2025

[redacted]

Schnitt 1 - 1

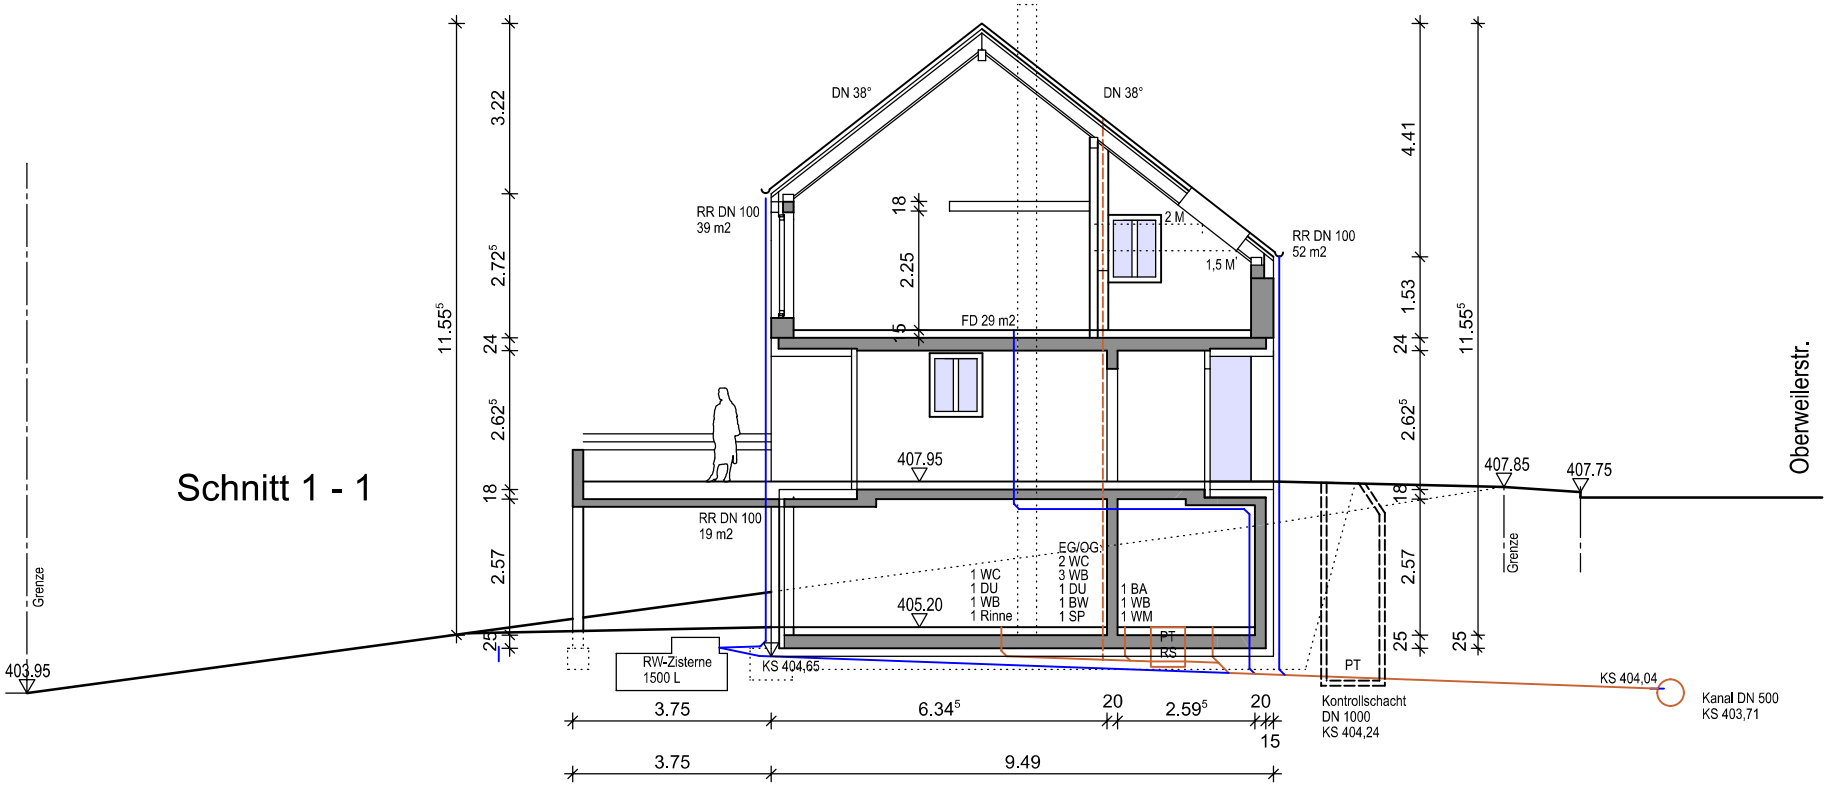

Bauvorhaben

Neubau Wohnhaus
und Carport

Oberweiler 41
72124 Pliezhausen - Rübgarten

Planbezeichnung	Maßstab
Schnitt 1-1 Entwässerung	[redacted]

Auftraggeber

[redacted]

Gefertigt am:	01.10.2025	04
Gefertigt von:	[redacted]	

Anerkannt die Auftraggeber — Stuttgart 01.10.2025

Anerkannt der Entwurfsverfasser — Pliezhausen 01.10.2025

[redacted]

Bauvorhaben

Neubau Wohnhaus
und Carport

Oberweiler 41
72124 Pliezhausen - Rübgarten

Planbezeichnung

Ansicht Ost

Maßstab

[redacted]

Auftraggeber

[redacted]

Gefertigt am: 01.10.2025

Gefertigt von: [redacted]

06

Anerkannt die Auftraggeber Stuttgart 01.10.2025

Anerkannt der Entwurfsverfasser Pliezhausen 01.10.2025

[redacted]

Bauvorhaben

Neubau Wohnhaus
und Carport

Oberweiler 41
72124 Pliezhausen - Rübgarten

Planbezeichnung	Maßstab
Ansicht West	[redacted]

Auftraggeber

[redacted]

Gefertigt am:	01.10.2025	08
Gefertigt von:	[redacted]	

Anerkannt die Auftraggeber — Stuttgart 01.10.2025

Anerkannt der Entwurfsverfasser — Pliezhausen 01.10.2025

[redacted]

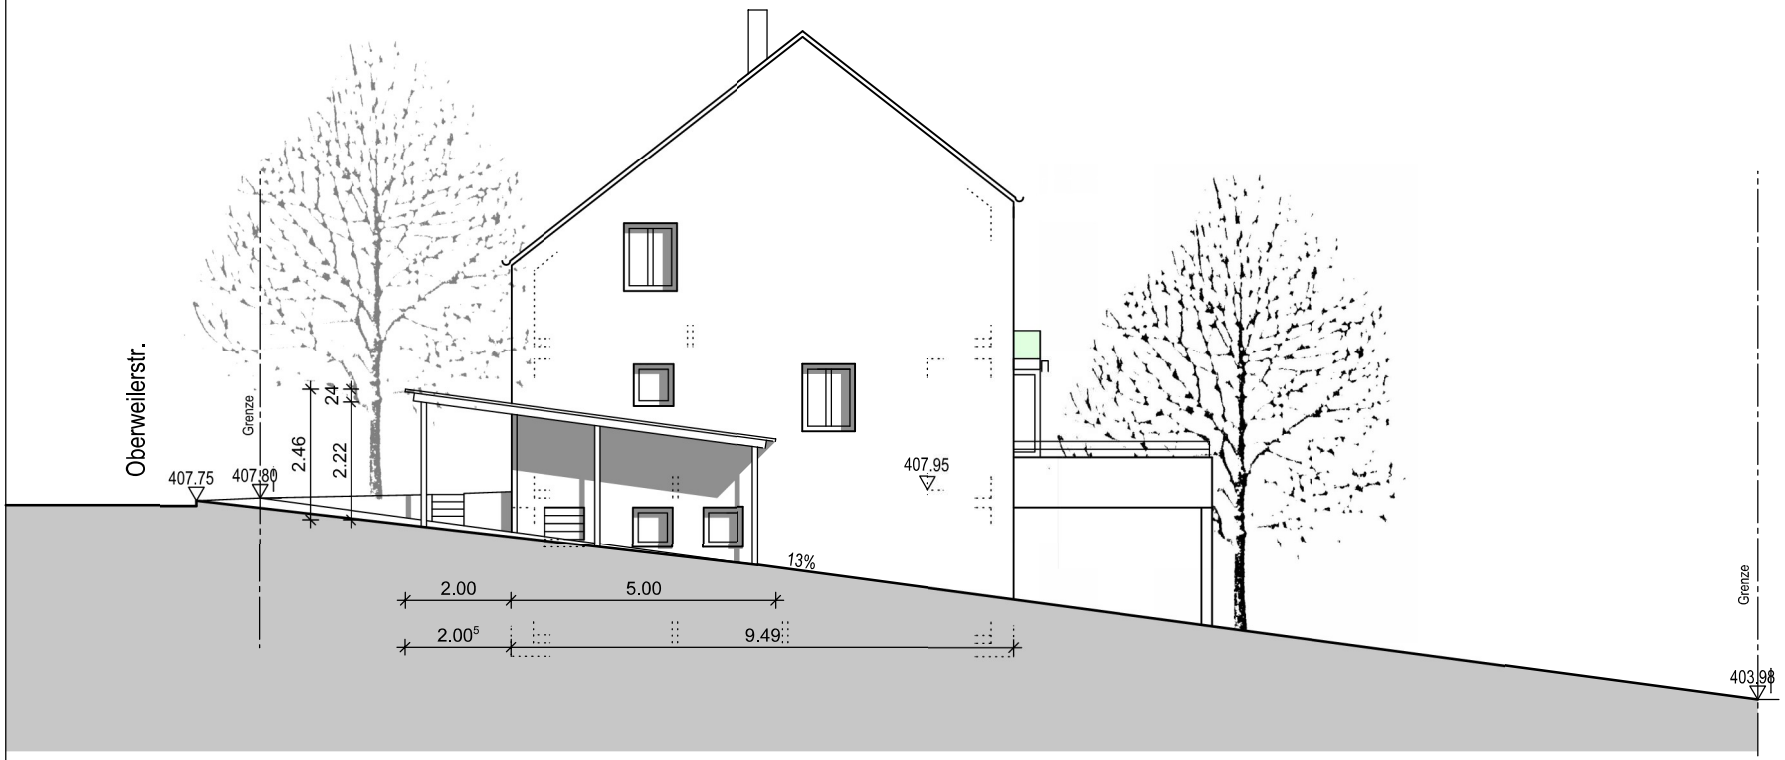

Bauvorhaben

Neubau Wohnhaus
und Carport

Oberweiler 41
72124 Pliezhausen - Rübgarten

Planbezeichnung	Maßstab
Ansicht Nord	[redacted]

Auftraggeber

[redacted]

Gefertigt am:	01.10.2025	07
Gefertigt von:	[redacted]	

Anerkannt die Auftraggeber — Stuttgart 01.10.2025

Anerkannt der Entwurfsverfasser — Pliezhausen 01.10.2025

[redacted]