


Anlage 1 zur
 SS-Nr. 3812023

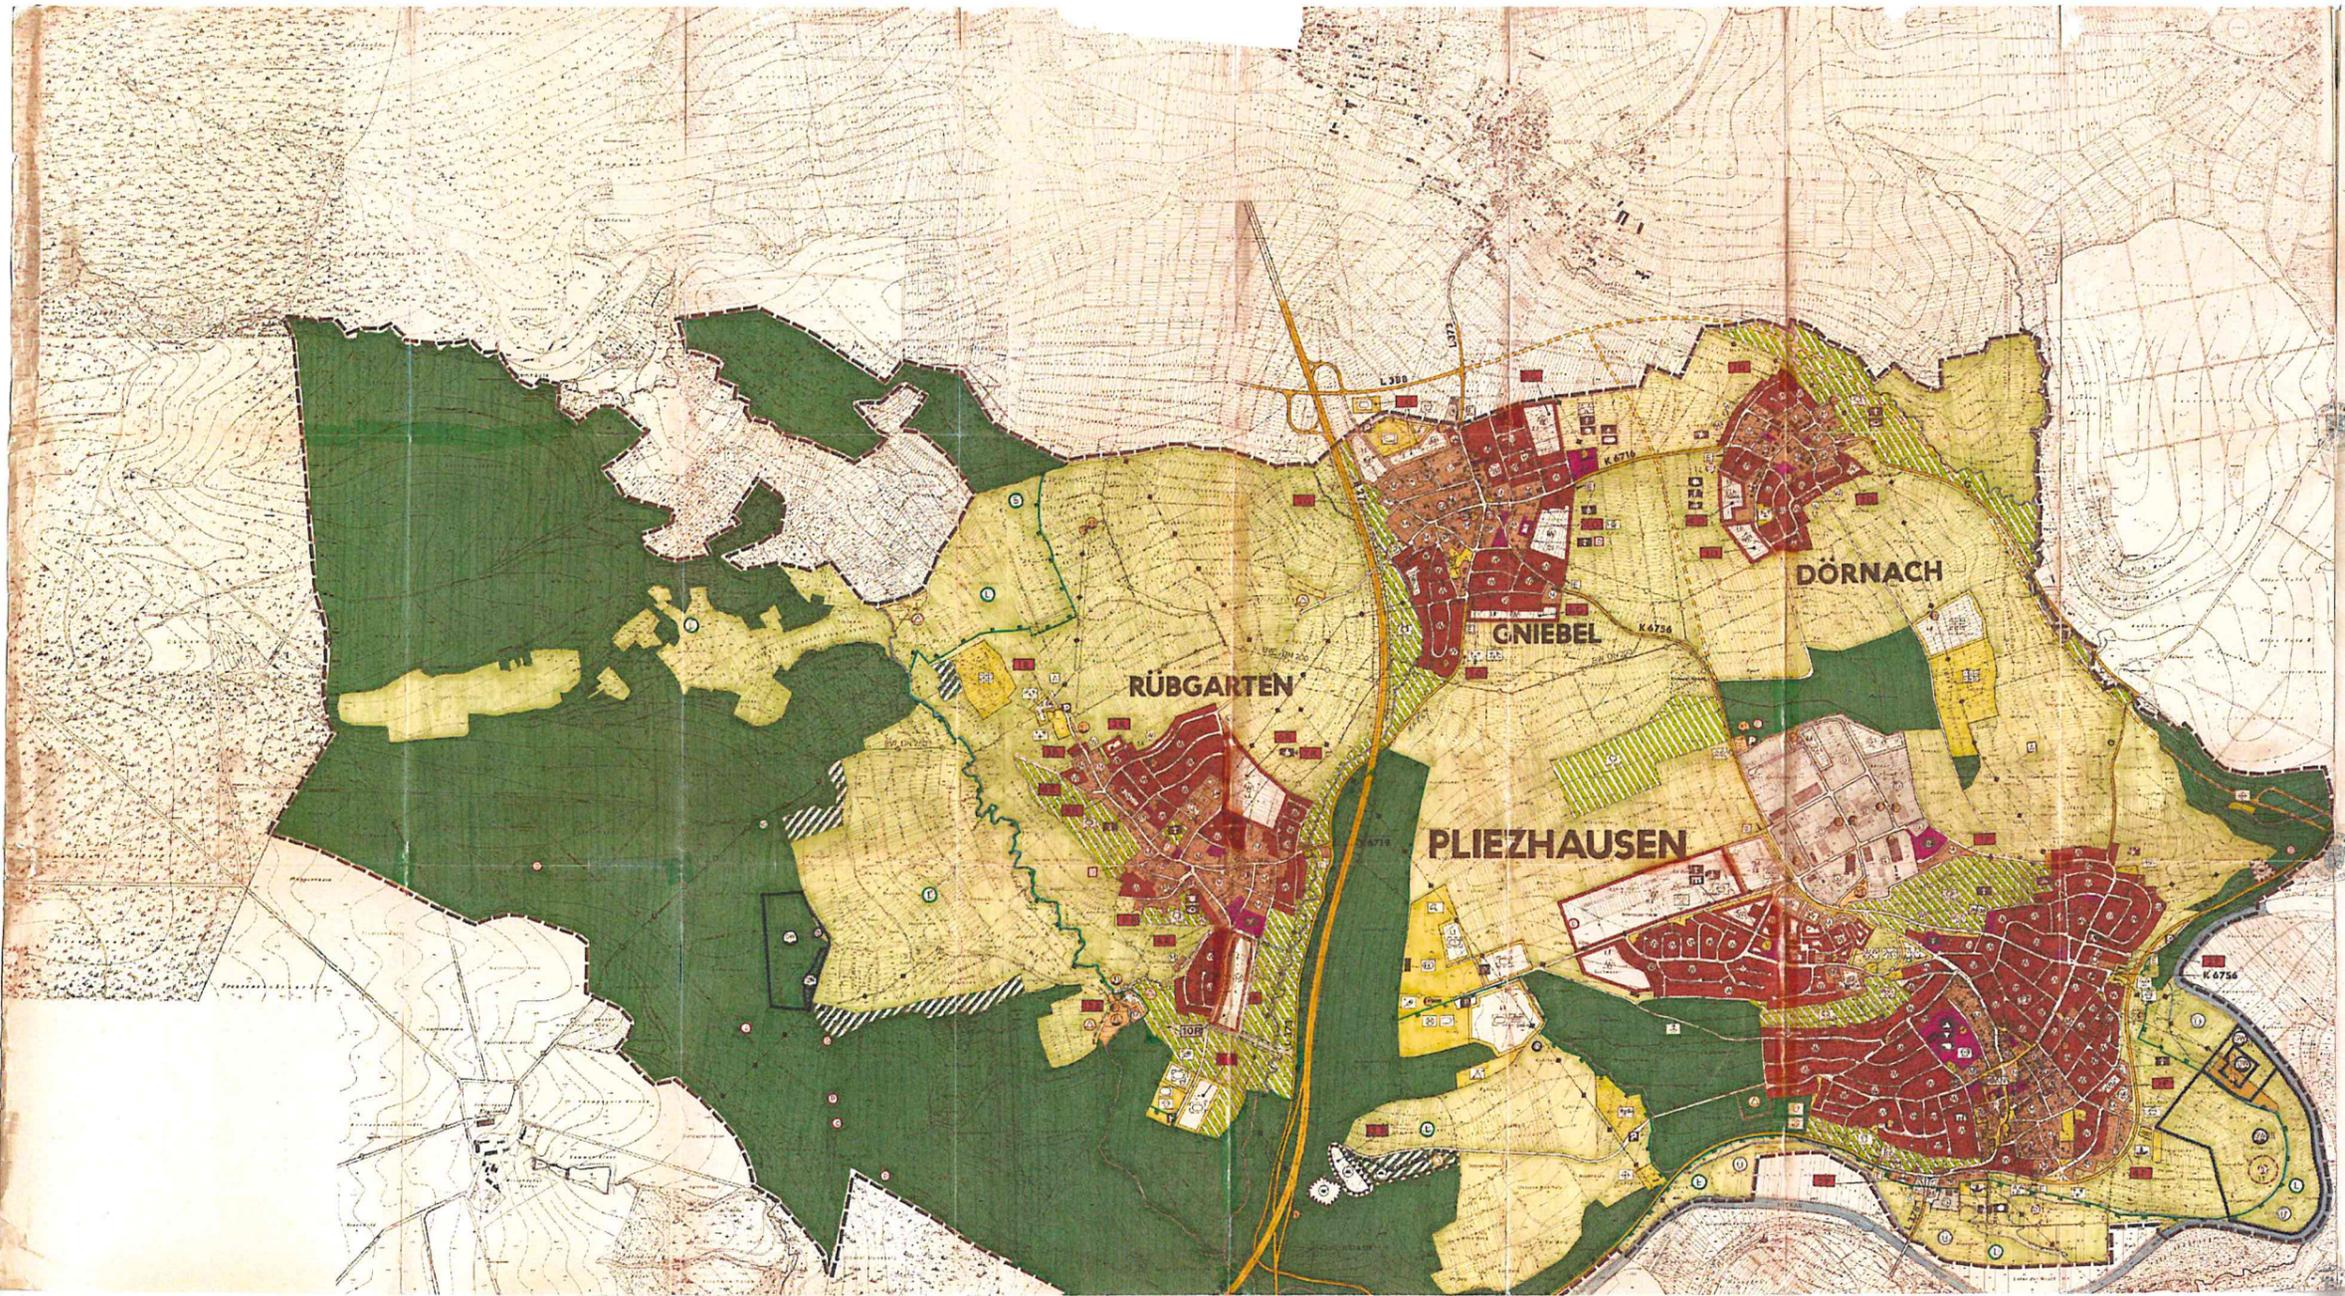

**FLÄCHENNUTZUNGSPLAN
 PLIEZHAUSEN
 MIT DEN ORTSTEILEN
 DÖRNACH
 GNIEBEL
 RÜBGARTEN**

ZEICHENERKLÄRUNG:

PLANUNG

11. FLÄCHEN FÜR AUFSCHÜTTUNGEN, ABGRABUNGEN ODER FÜR DIE GEWINNUNG VON BODENSCHÄTZEN (15 ABS. 2 NR. 8 BAUGB.)

12. FLÄCHEN FÜR AUFSCHÜTTUNGEN ODER FÜR DIE GEWINNUNG VON BODENSCHÄTZEN (15 ABS. 2 NR. 8 BAUGB.)

13. UMGRENZUNG VON SCHUTZGEBIETEN UND SCHUTZ- OBJEKTEN IM SINNE DES NATURSCHUTZRECHTS (15 ABS. 1 NR. 20 BAUGB.)

14. LANDSCHAFTSSCHUTZGEBIET NATURDENKMAL

15. REGULIERUNGEN FÜR DEN DENKMALSCHUTZ (15 ABS. 6 BAUGB.)

16. KULTURDENKMAL BAUDENKMAL / ARCHÄOLOGISCHES DENKMAL 14. KENNZEICHNUNG UND NACHRICHTLICHE ÜBERNAMMEN (15 ABS. 4 BAUGB.)

17. GRENZE DES FLÄCHENNUTZUNGSPLANES

18. FLÄCHEN FÜR AUFSCHÜTTUNGEN UND ABGRABUNGEN, SOWEIT SIE ZUR HERSTELLUNG DES STRASSEN- KÖRPERS ERFORDERLICH SIND (15 ABS. 2 NR. 8 BAUGB.)

19. AUFSCHÜTTUNG

20. ABGRABUNG

21. LÄRMSCHUTZWALL

22. FLÄCHEN FÜR SCHUTZ VON NATUR UND LANDSCHAFT (15 ABS. 2 NR. 8 BAUGB.)

23. NATURPARK SCHÖNBUCH

24. SONSTIGE ZEICHEN

25. ÄNDERUNGEN, ERGÄNZUNGEN

26. PLIEZHAUSEN

27. GNIEBEL

28. DÖRNACH

29. RÜBGARTEN

30. GRÜNZUG(BAUMWIESEN)

31. FLÄCHEN FÜR DEN ÜBERORTLICHEN VERKEHR UND FÜR DIE ORTLICHEN HAUPTVERKEHRSSTRASSEN (15 ABS. 2 NR. 3 BAUGB.)

32. BUNDESSTRASSE

33. LANDESSTRASSE

34. KREISSTRASSE

35. GEMEINDEVERBINDUNGSSTRASSE

36. VERKEHRSPFLÄCHEN (15 ABS. 1 NR. 11 BAUGB.)

37. STRASSENVERKEHRSPFLÄCHE

38. OFFENTLICHE PARKFLÄCHE

39. GRENZE DER ORTSDURCHFART

40. GRENZE D. ERSCHLIESSUNGSBEREICHES

41. GRENZE D. VERKNÜPFUNGSBEREICHES

42. FLÄCHEN FÜR VER- UND ENTSORGUNGSANLAGEN (15 ABS. 2 NR. 4 BAUGB.)

43. FLÄCHEN F. VER- + ENTSORGUNGSANLAGEN

44. WASSERTURM

45. WASSERBEHÄLTER

46. PUMPSCHACHT

47. PUMPWERK

48. KLARANLAGE

49. TRAFIKSTATION

50. EHEMALIGE MÜLLDEPOTIEN

51. FÜHRUNG DER HAUPTVER- + ENTSORGUNGSLEITUNGEN (15 ABS. 2 NR. 4 + 9 ABS. 1 NR. 13 BAUGB.)

52. ELEKTRISCHE FREILEITUNGEN

53. ELEKTRISCHE KABELLEITUNGEN

54. HAUPTWASSERLEITUNG

55. HAUPTABWASSERLEITUNG

56. GRÜNFLÄCHEN (15 ABS. 2 NR. 5 BAUGB.)

57. GRÜNFLÄCHEN

58. PARKANLAGE

59. SPORTPLATZ

60. BOLZPLATZ

61. ABENTEUERSPIELPLATZ

62. KINDERSPIELPLATZ

63. FREIBAD / BADEPLATZ

64. TENNISPLATZ

65. REITHALLE

66. REITPLATZ

67. SCHIESSPLATZ

68. KLEINGARTEN

69. GÄRTNEREI

70. FRIEDHOF