


# Änderung des Bebauungsplans und der Örtlichen Bauvorschriften

„Nordwestlich der Mühlbachstraße - 2023“, Dörnach, im beschleunigten Verfahren nach § 13a BauGB

Änderungsdeckblatt vom 04.10.2023 zum zeichnerischen Teil vom 25.08.1988, in der Fassung vom 20.12.1988, in Kraft getreten am 10.02.1989, geändert und erweitert durch Deckblatt vom 04.08.1994/10.10.1994, genehmigt am 06.02.1995, in Kraft getreten am 17.02.1995

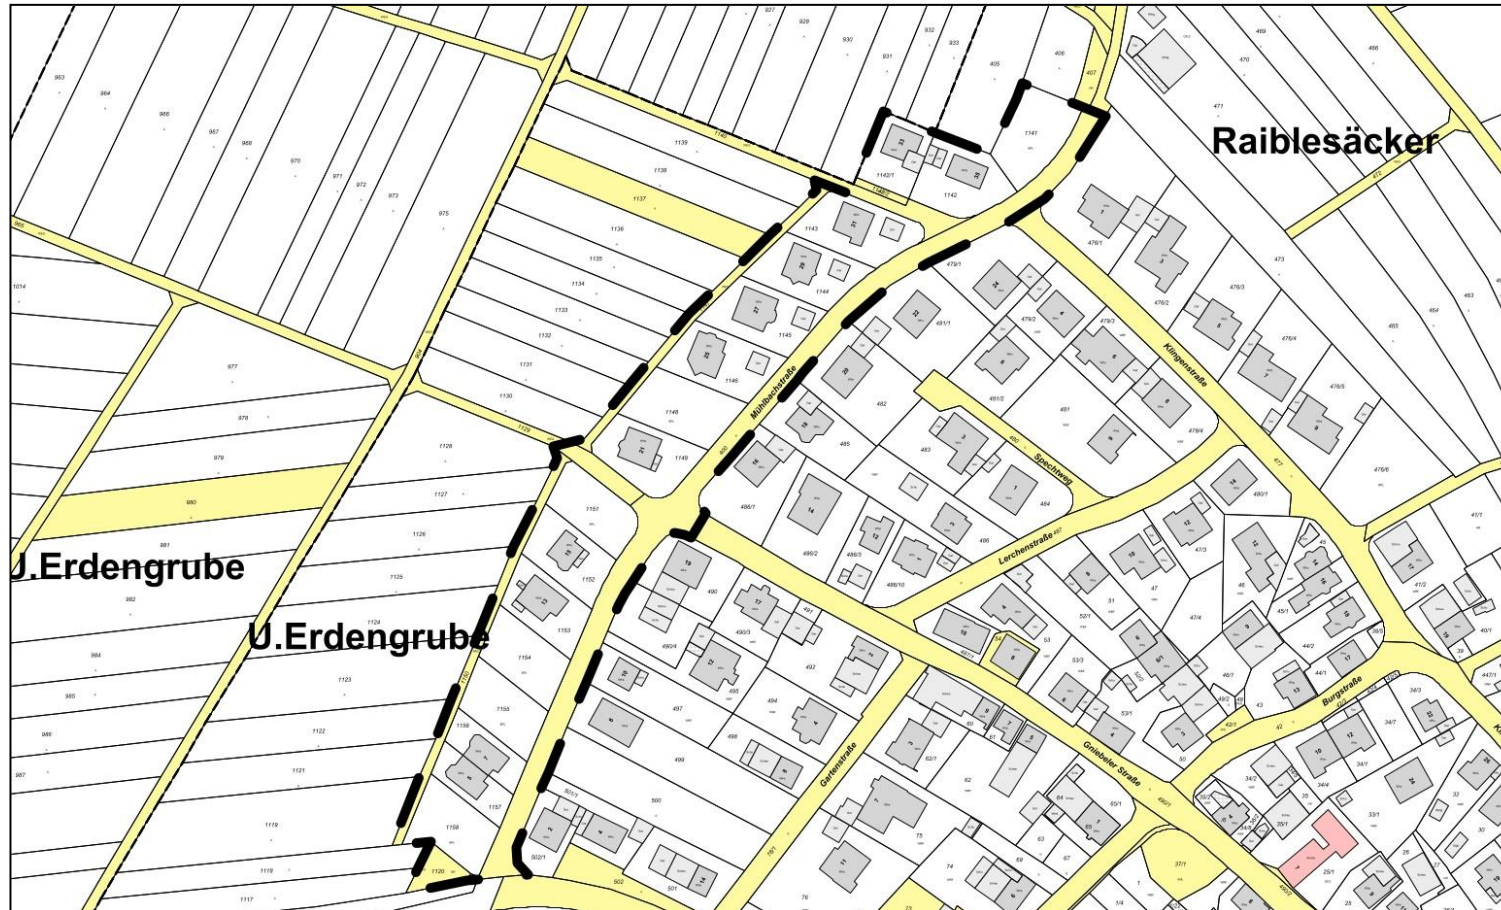

Raiblesacker

U.Erdengrube

U.Erdengrube

Ausgefertigt!  
Pliezhausen,  
den 25.10.2023

gez. \_\_\_\_\_  
Christof Dold  
Bürgermeister

Legende:

- - - = Geltungsbereich