


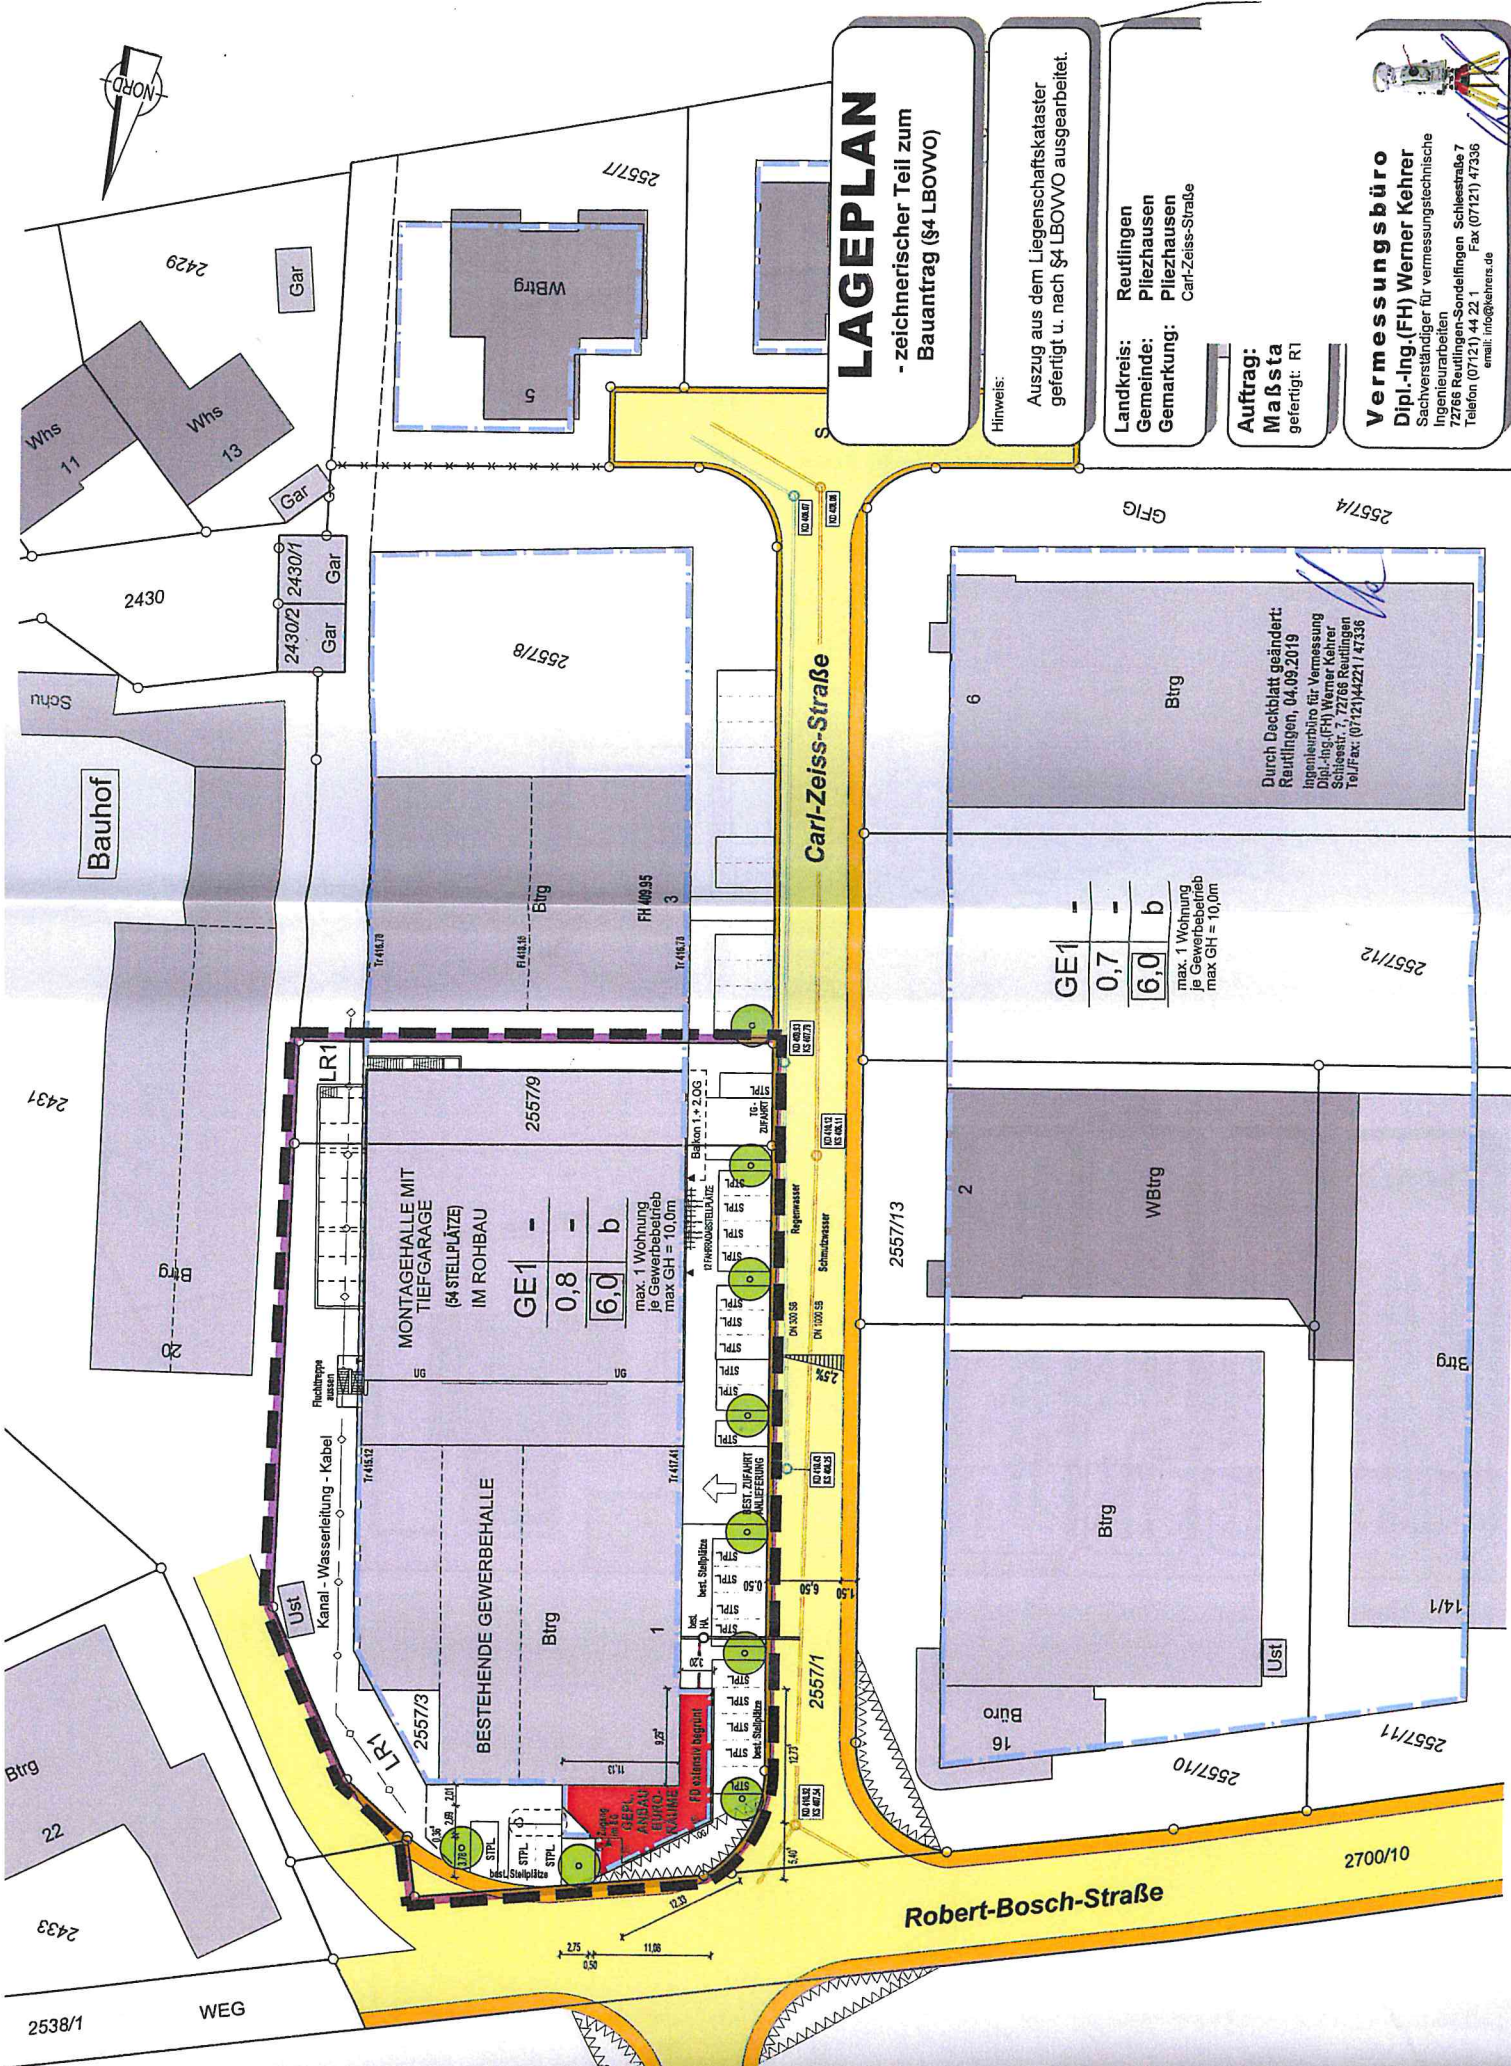

LAGEPLAN

- zeichnerischer Teil zum
Bauantrag (§4 LBOVVO)

Hinweis:

Auszug aus dem Liegenschaftskataster
gefertigt u. nach §4 LBOVVO ausgearbeitet.

Landkreis: Reutlingen
Gemarkung: Carl-Zeiss-Straße

Auftrag: Maßstä
gefertigt: R1

Vermessungsbüro
Dipl.-Ing.(FH) Werner Kehrer
Sachverständiger für Vermessungstechnische
Ingenieurarbeiten
72766 Reutlingen-Sondelfingen Schleierstraße 7
Telefon (07121) 44 22 1 Fax (07121) 47336
email: info@kehrens.de

GE1	-
0,7	-
6,0	b

max. 1 Wohnung
je Gewerbebetrieb
max GH = 10,0m

Durch Deckblatt geändert:
Reutlingen, 04.09.2019
Ingenieurbüro für Vermessung
Dipl.-Ing.(FH) Werner Kehrer
Schleierstr. 7, 72766 Reutlingen
Tel/Fax: (07121) 44221 / 47336

5.30

9.

Flachdach
extensiv begrünt
09.09.2019
der Entwurfsverf.



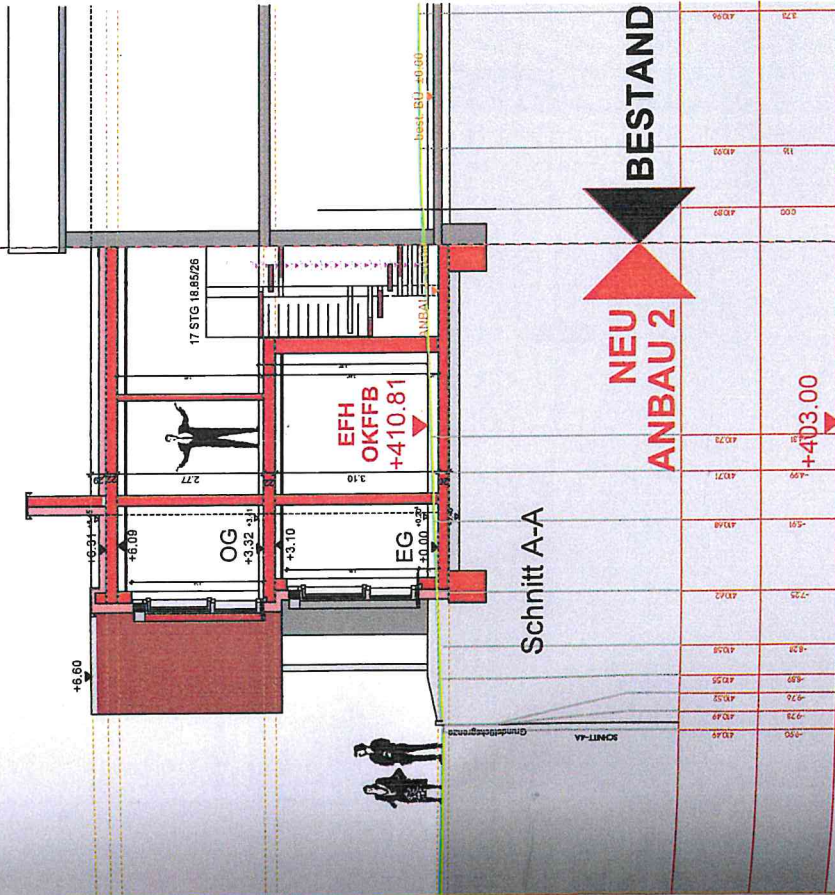



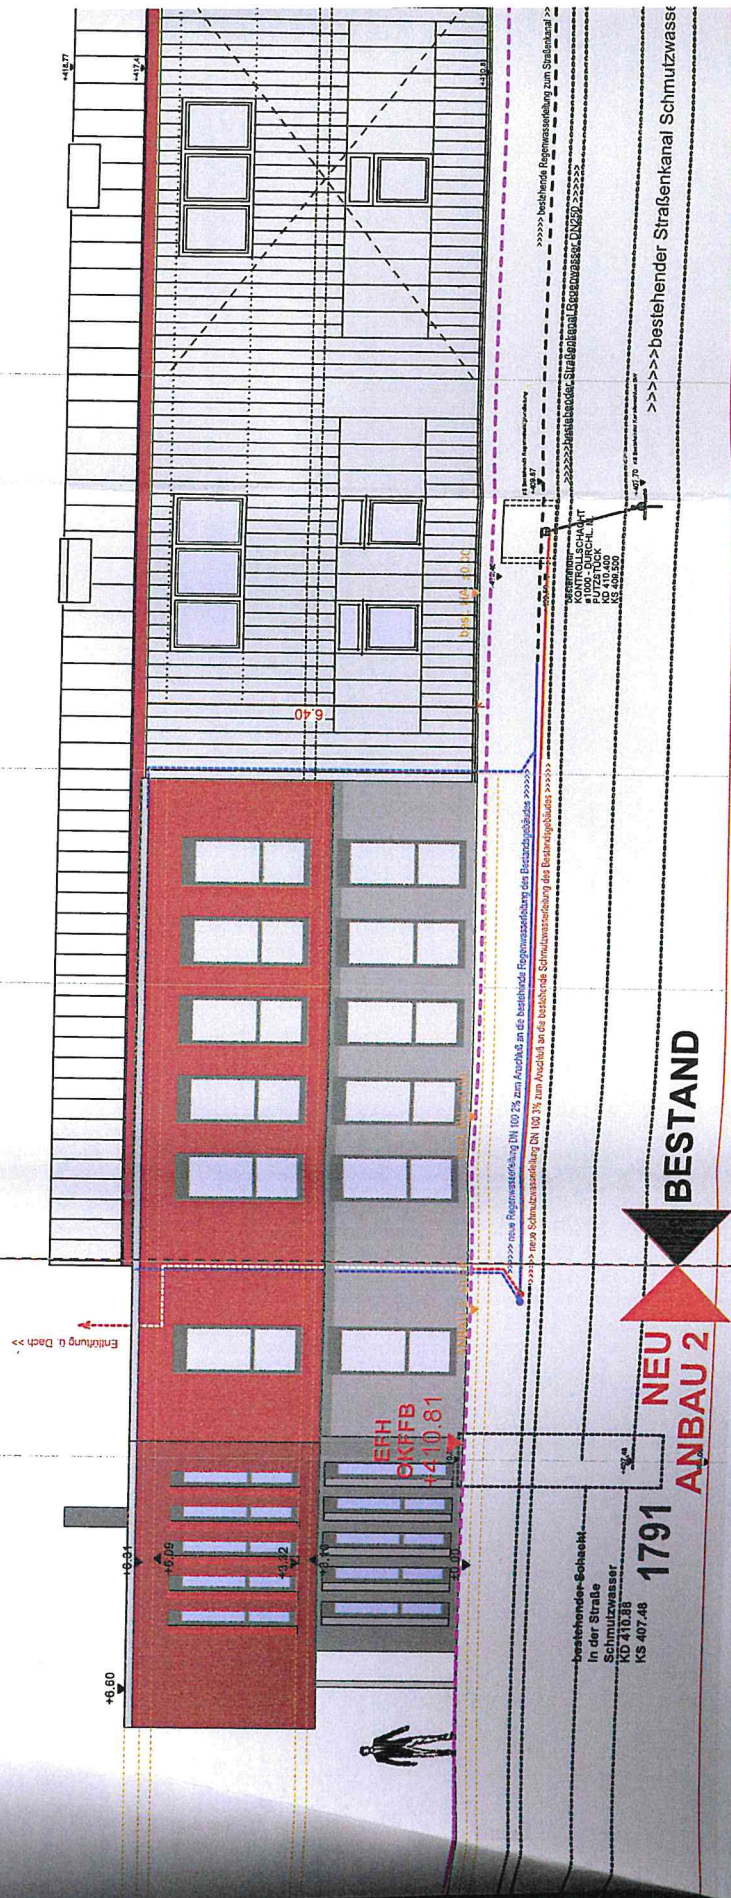

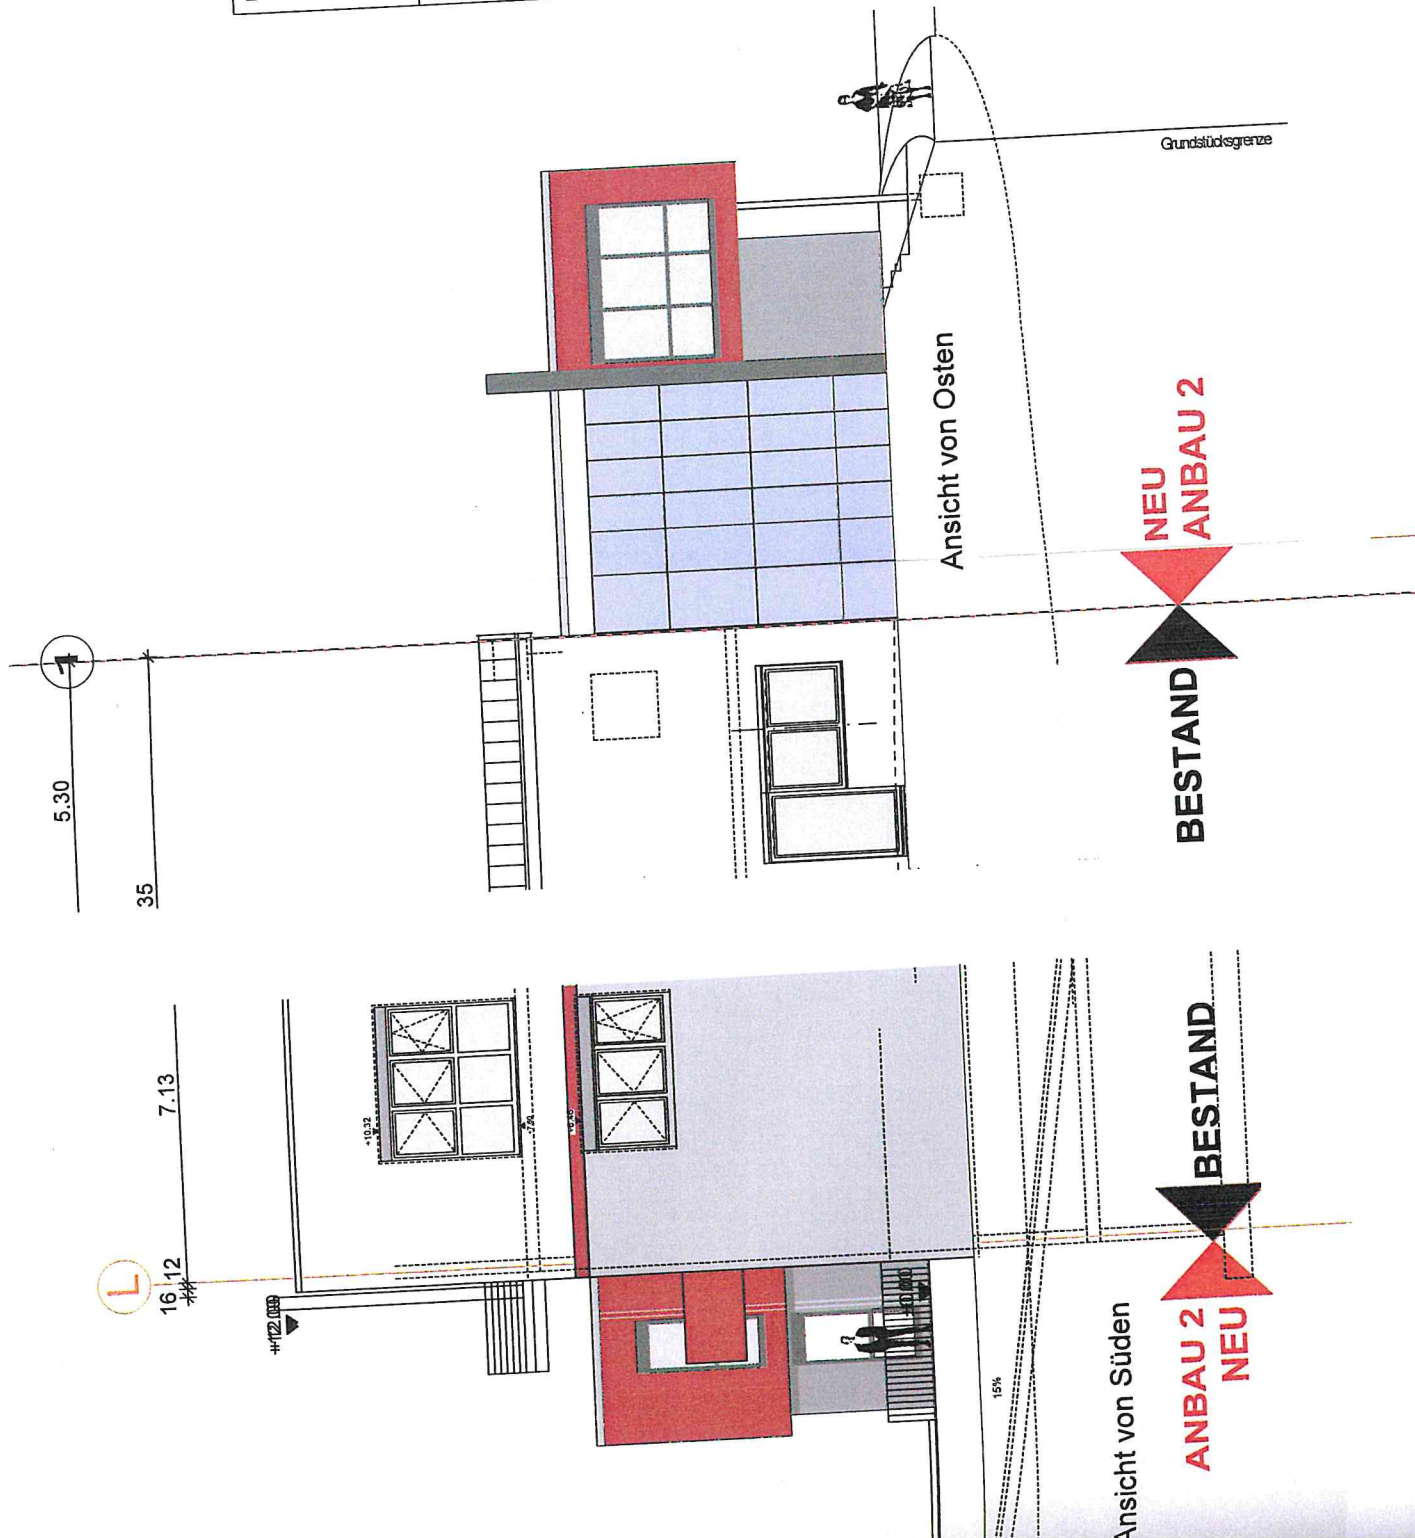

Bauvorhaben
Anbau von Büroräumen an eine bestehende Gewerbehalle.
Carl-Zeiss - Straße 1
72124 Pliezhausen

Planbezeichnung
Ansichten

Maßstab

Gefertigt am	01.07.2019	Plan-Nr.	B 05
Gefertigt von	Ulrich Gohr		


Anerkannt:
der Entwurfsverfasser
Reutlingen, 01.07.2019

[Signature]

**ARCHITEKTURBÜRO
ULRICH GOHR**

Sterktstraße 1
72760 Reutlingen
07121 - 6904165
gohr@gohr-architekt.de
www.gohr-architekt.de

S1 ARCHITEKTENKOOPERATIVE

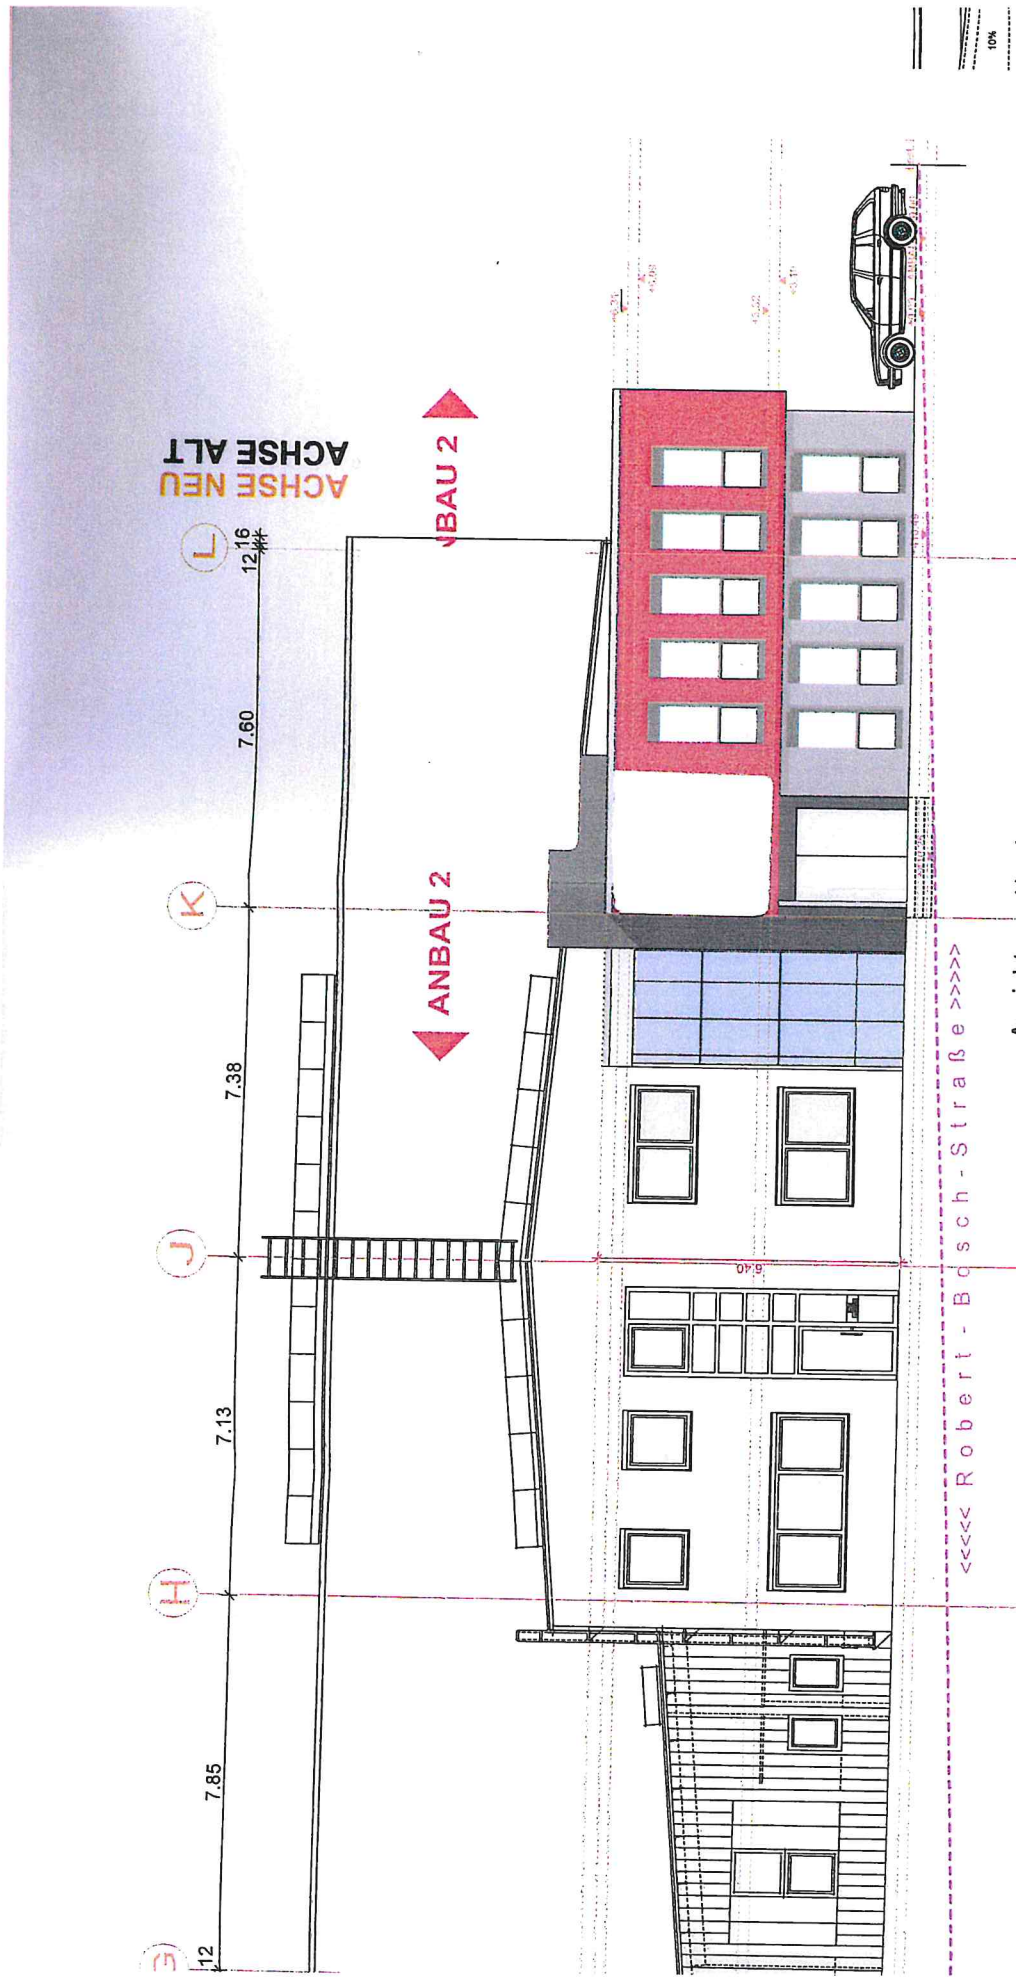

ACHSE NEU
ACHSE ALT

ANBAU 2

ANBAU 2

BESTAND
ANBAU 2
NEU

Ansicht von Norden

<<<< Robert - Bosch - Straße >>>>