

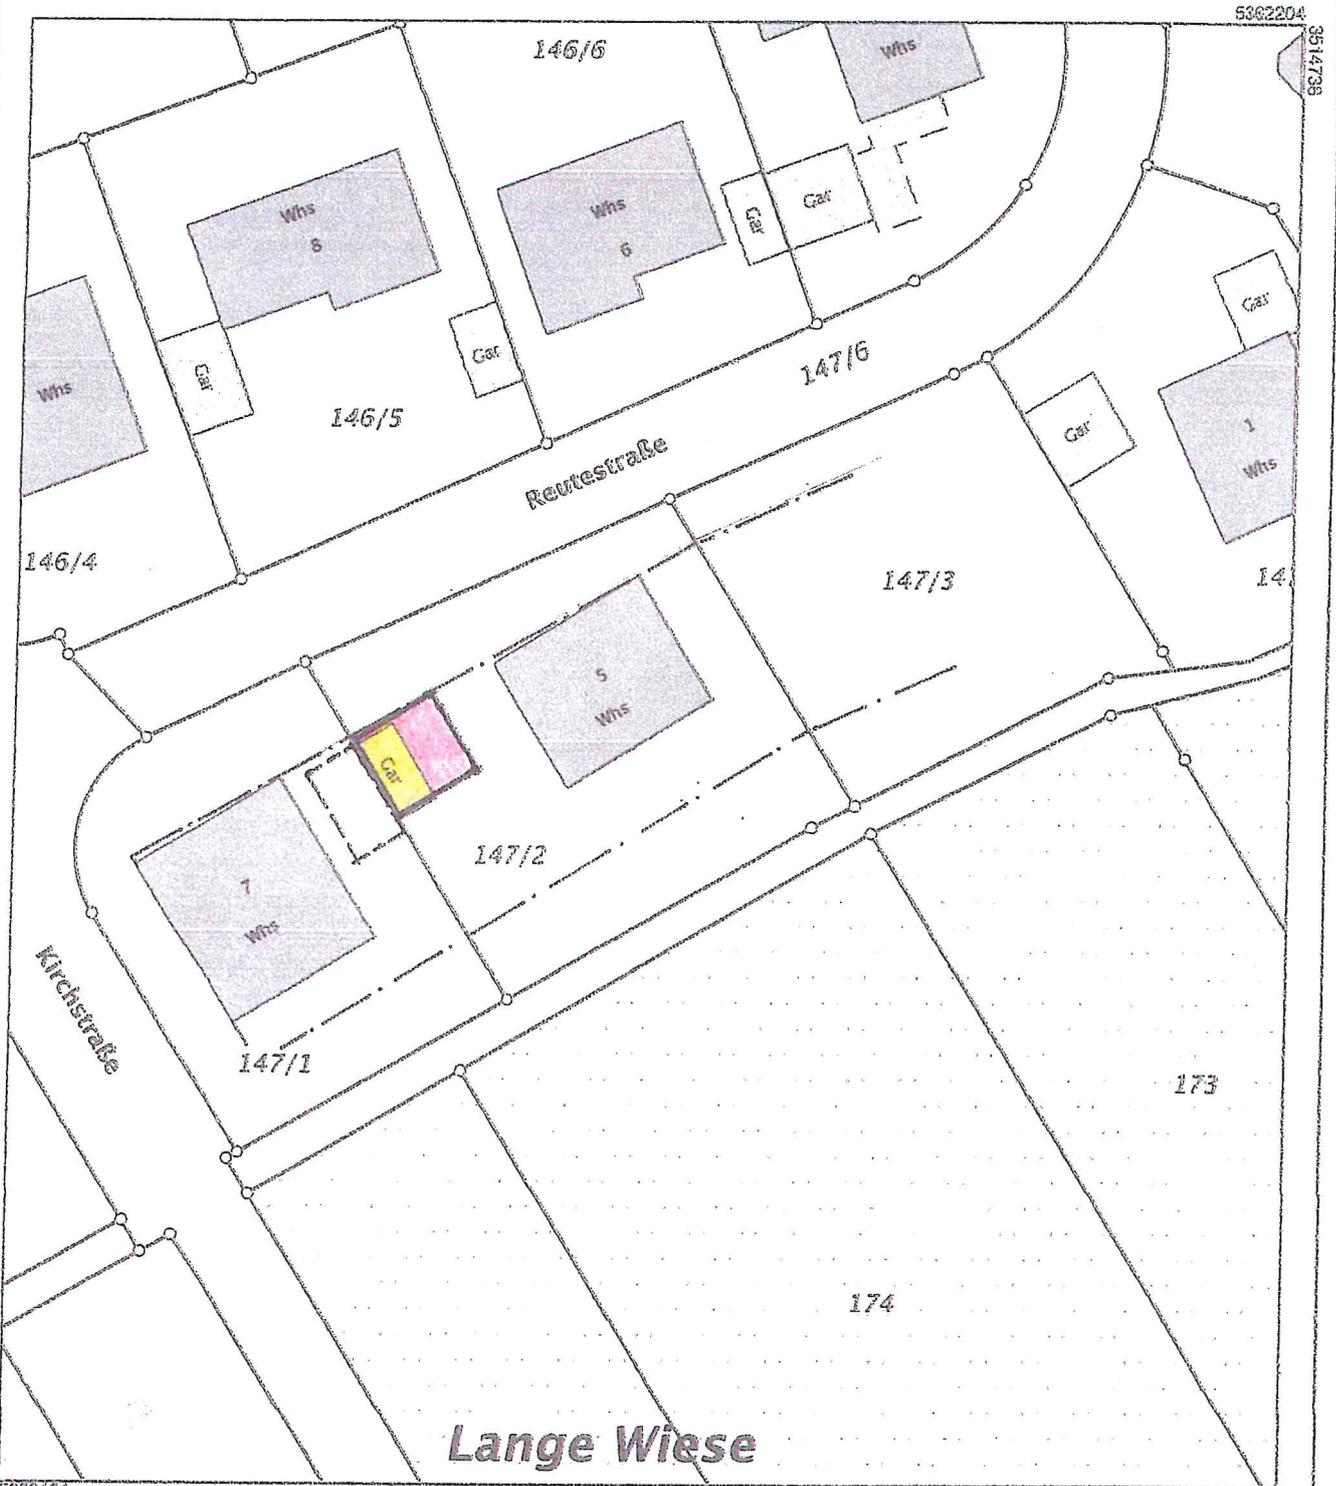


Flurstück: 147/2  
 Flur: Dörnach  
 Gemarkung: Dörnach

Gemeinde: Pfliezhäuser  
 Kreis: Reutlingen  
 Regierungsbezirk: Tübingen

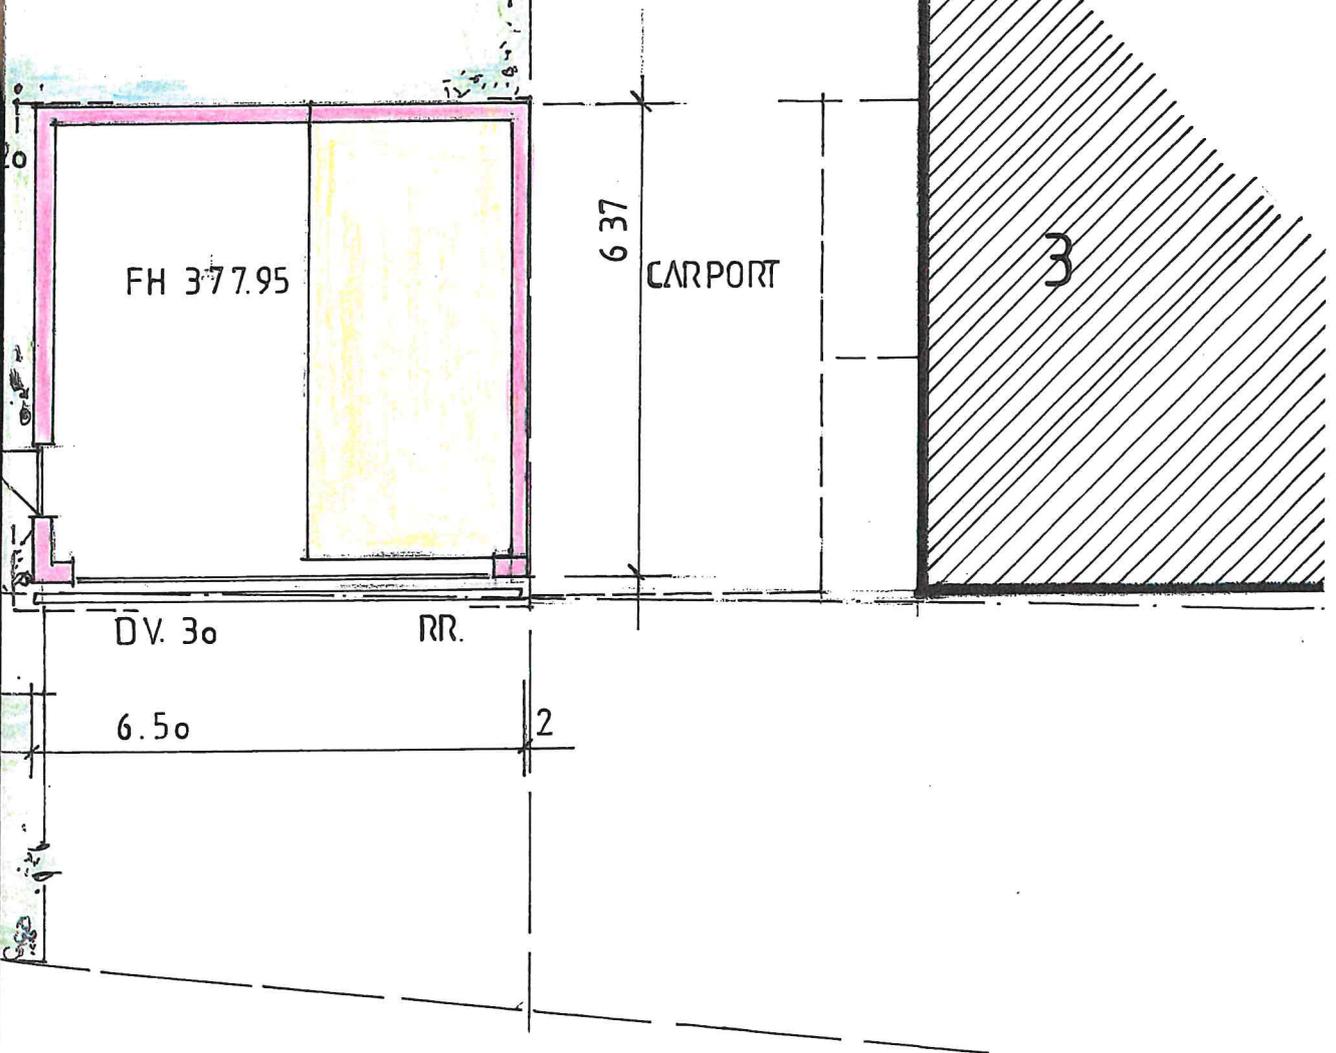


Die Basisinformationen und Basisdaten des Liegenschaftskatasters unterliegen dem Verwendungsvorbehalt nach § 2 Abs. 3 und 4 des Vermessungsgesetzes vom 1. Juli 2004 (GBl. S. 469, 509), zuletzt geändert durch Gesetz vom 30. November 2010 (GBl. S. 989). Sie dürfen vom Empfänger nur für den Zweck verwendet werden, zu dem sie übermittelt worden sind. Eine Verwendung für andere Zwecke ist nur zulässig, wenn die Vermessungsbehörde eingewilligt hat.

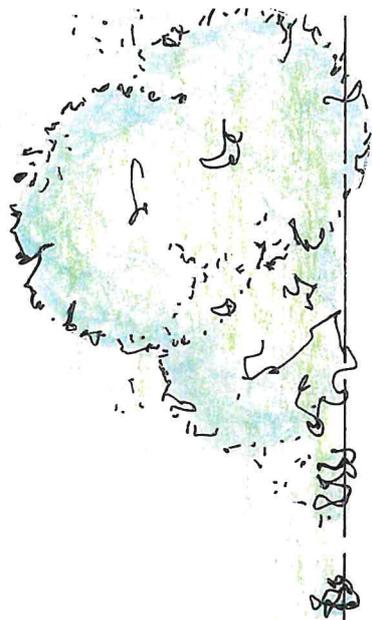


GARAGE

ANERKANNT  
ARCHITEKT

Ans 2

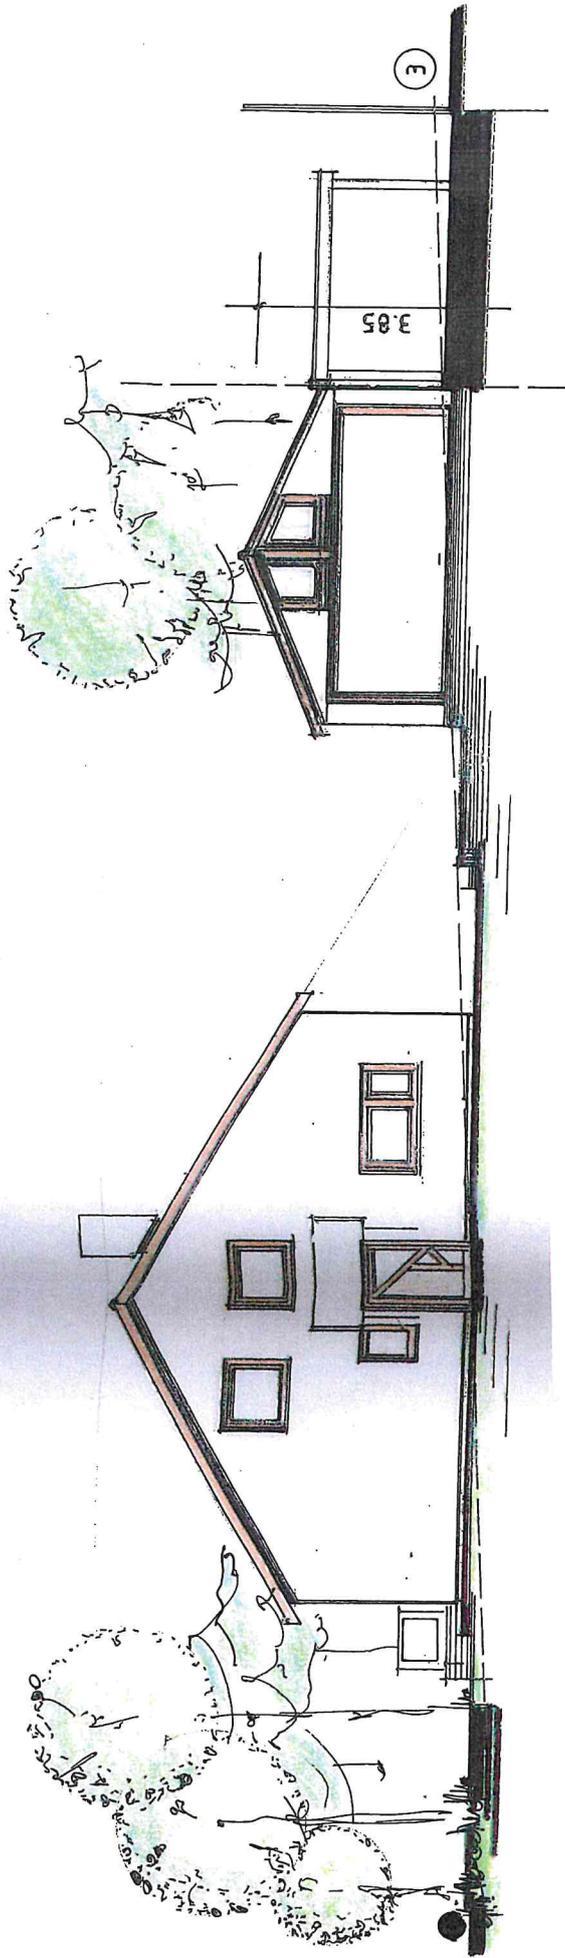

ANSICHT

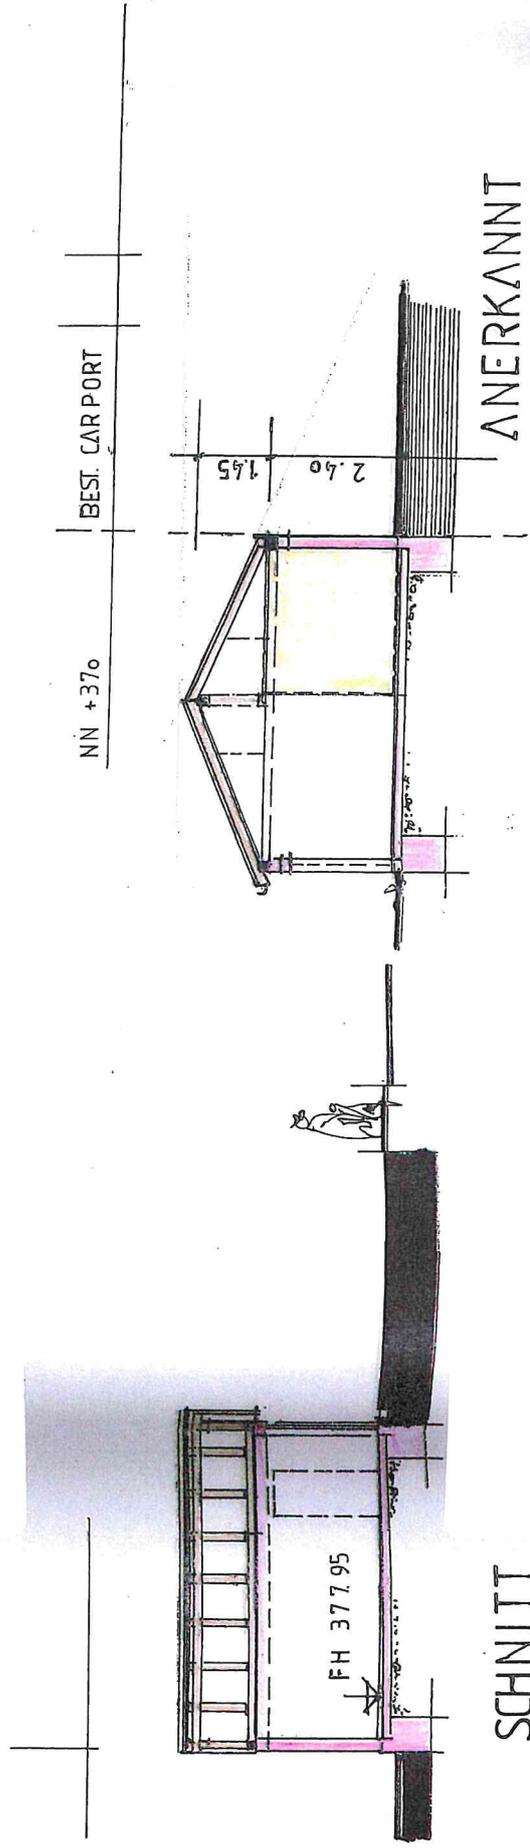

SCHNITT

ANERKANNT

ARCHITEKT

ANZ.