

Landratsamt Reutlingen
 Vermessungsbehörde
 Schulstraße 16
 72764 Reutlingen

Auszug aus dem Liegenschaftskataster


Liegenschaftskarte s/w 1:500

Stand vom: 21.10.2019

Flurstück: 1406/1
 Flur: Pliezhausen
 Gemarkung: Pliezhausen

Gemeinde: Pliezhausen
 Kreis: Reutlingen
 Regierungsbezirk: Tübingen

5378278

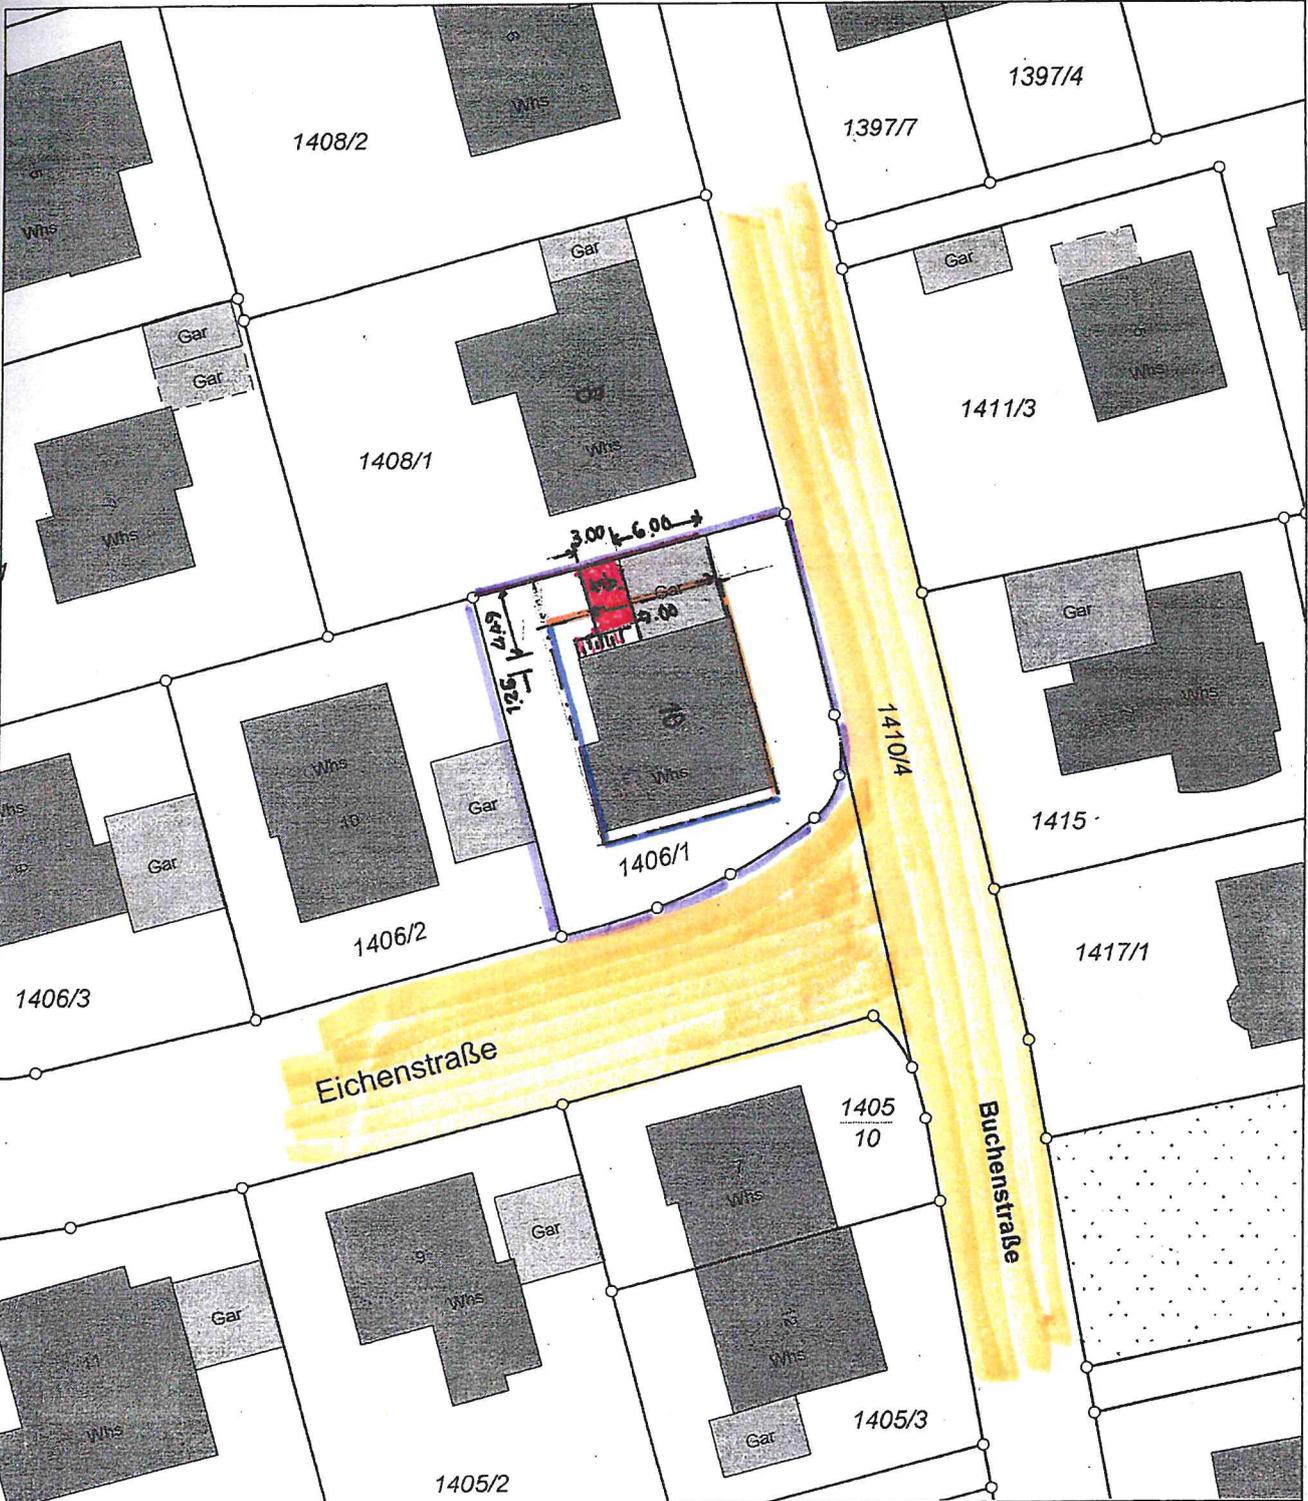

er Die Basisinformationen und Basisdaten des Liegenschaftskatasters unterliegen dem Verwendungsvorbehalt nach § 2 Abs. 3 und 4 des Vermessungsgesetzes vom 1. Juli 2004 (GBl. S. 469, 509), zuletzt geändert durch Gesetz vom 23. Februar 2017 (GBl. S. 99, 105). Sie dürfen vom Empfänger nur für den Zweck verwendet werden, zu dem sie übermittelt worden sind. Eine Verwendung für andere Zwecke ist nur zulässig, wenn die Vermessungsbehörde eingewilligt hat.