Vermessungsverwaltung Baden-Württemberg


Landratsamt Reutlingen
Vermessungsbehörde
Schulstraße 16
72764 Reutlingen

Auszug aus dem Liegenschaftskataster

Liegenschaftskarte s/w 1:500


Stand vom: 21.10.2019

Flurstück:	1121/1	Gemeinde:	Pliezhausen
Flur:		Kreis:	Reutlingen
Gemarkung:	Gniebel	Regierungsbezirk:	Tübingen

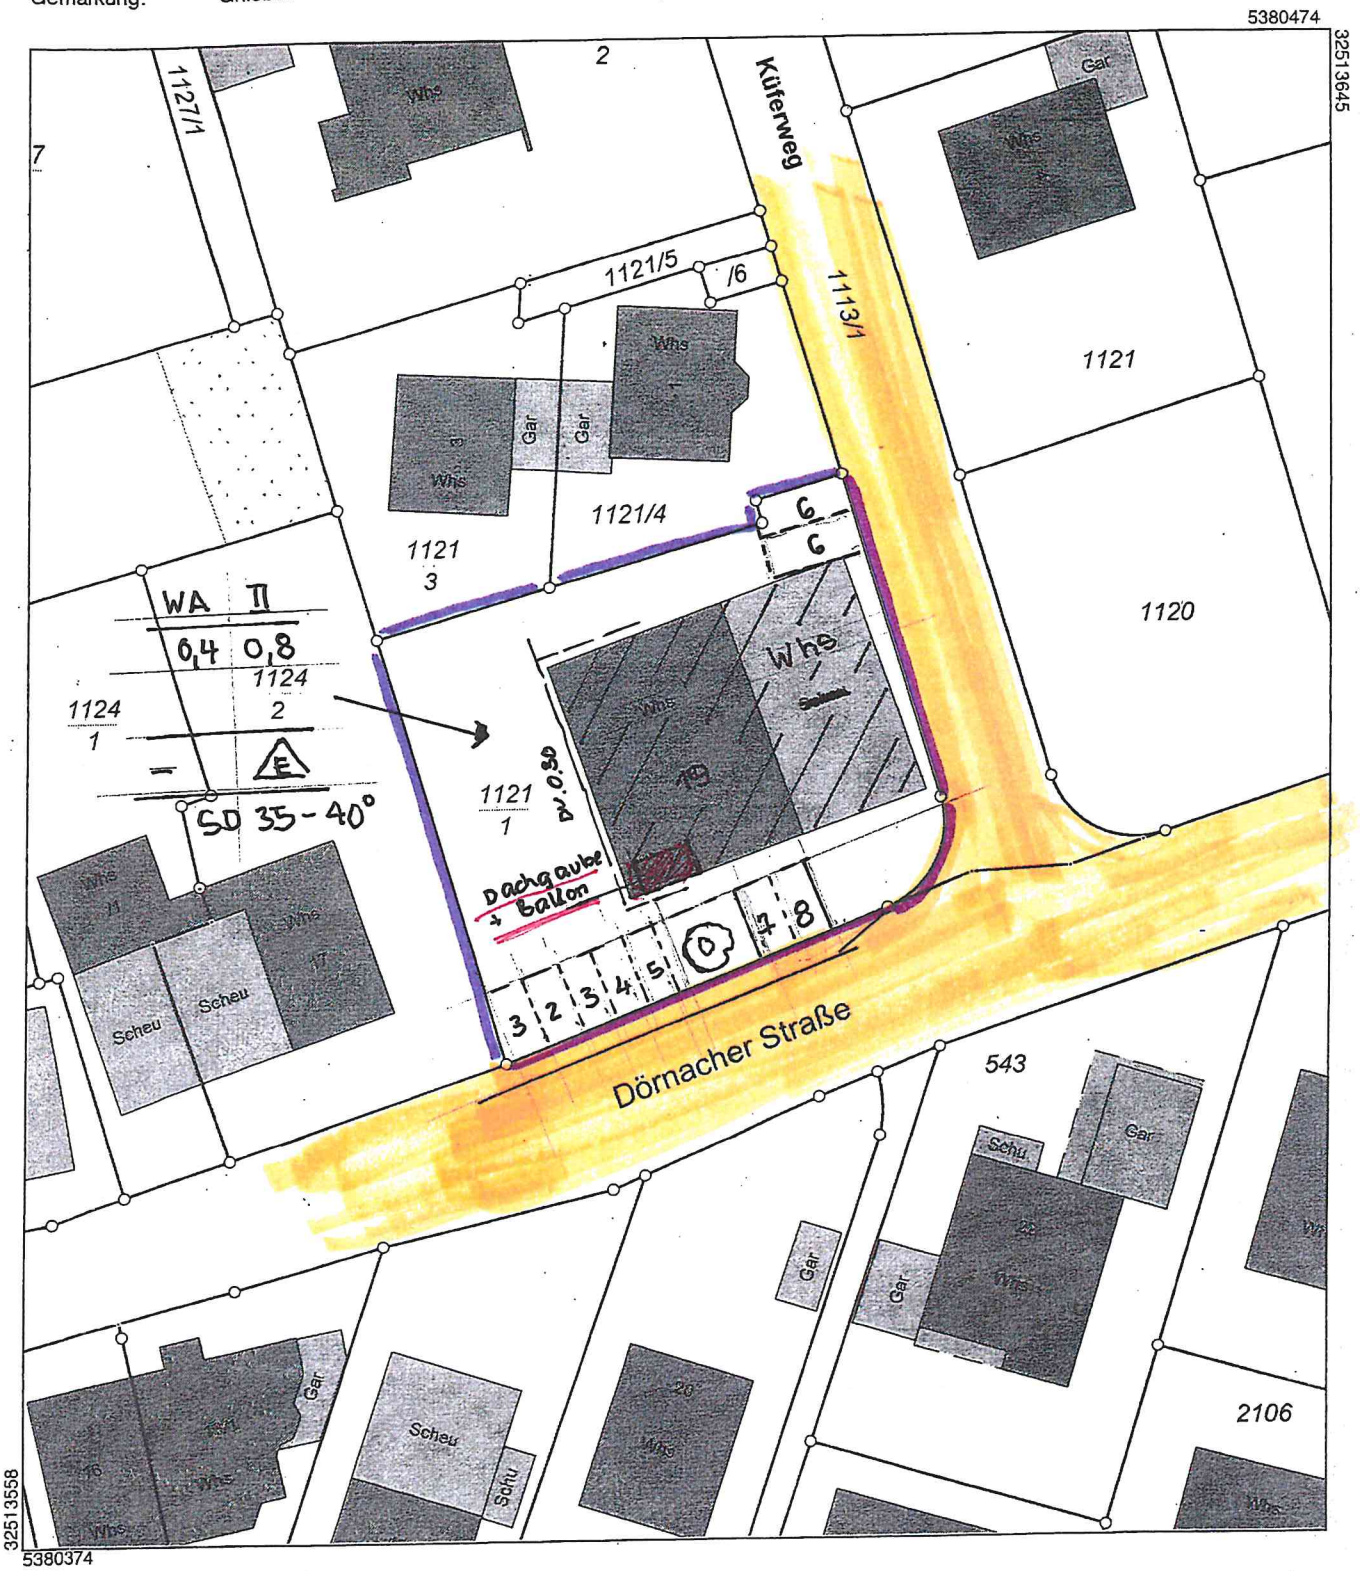


Die Basisinformationen und Basisdaten des Liegenschaftskatasters unterliegen dem Verwendungsvorbehalt nach § 2 Abs. 3 und 4 des Vermessungsgesetzes vom 1. Juli 2004 (GBl. S. 469, 509), zuletzt geändert durch Gesetz vom 23. Februar 2017 (GBl. S. 99, 105). Sie dürfen vom Empfänger nur für den Zweck verwendet werden, zu dem sie übermittelt worden sind. Eine Verwendung für andere Zwecke ist nur zulässig, wenn die Vermessungsbehörde eingewilligt hat.

nichtöffentliche Anlage 1 zur Drs. Nr. 1/2020

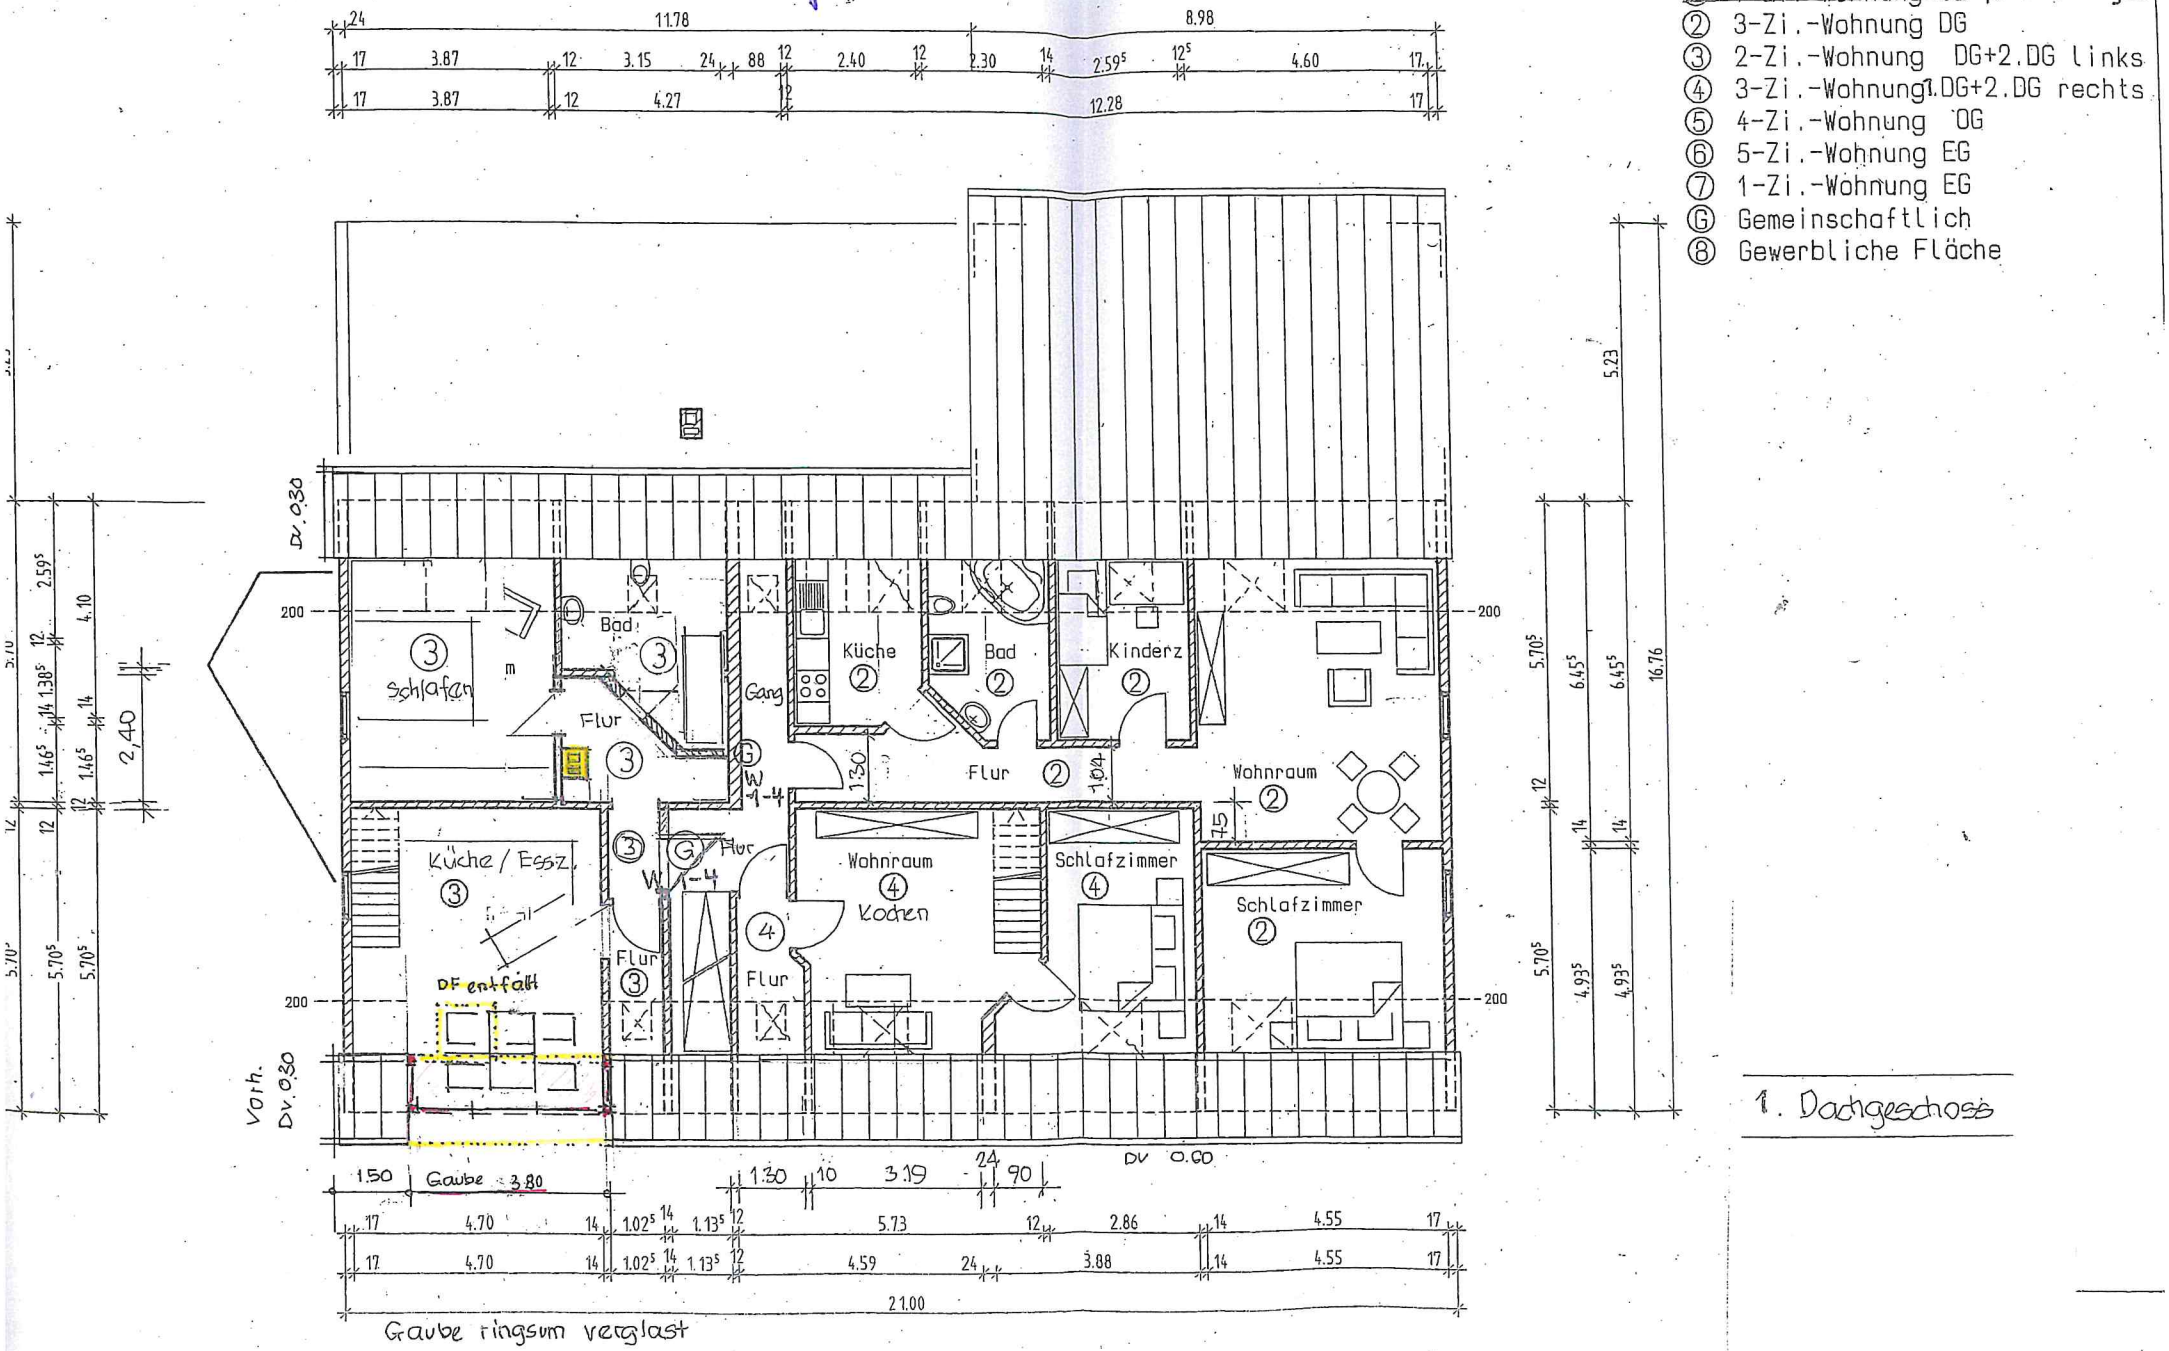


nichtöffentl. Anlage 2 zur DrS. Nr. 1/2020

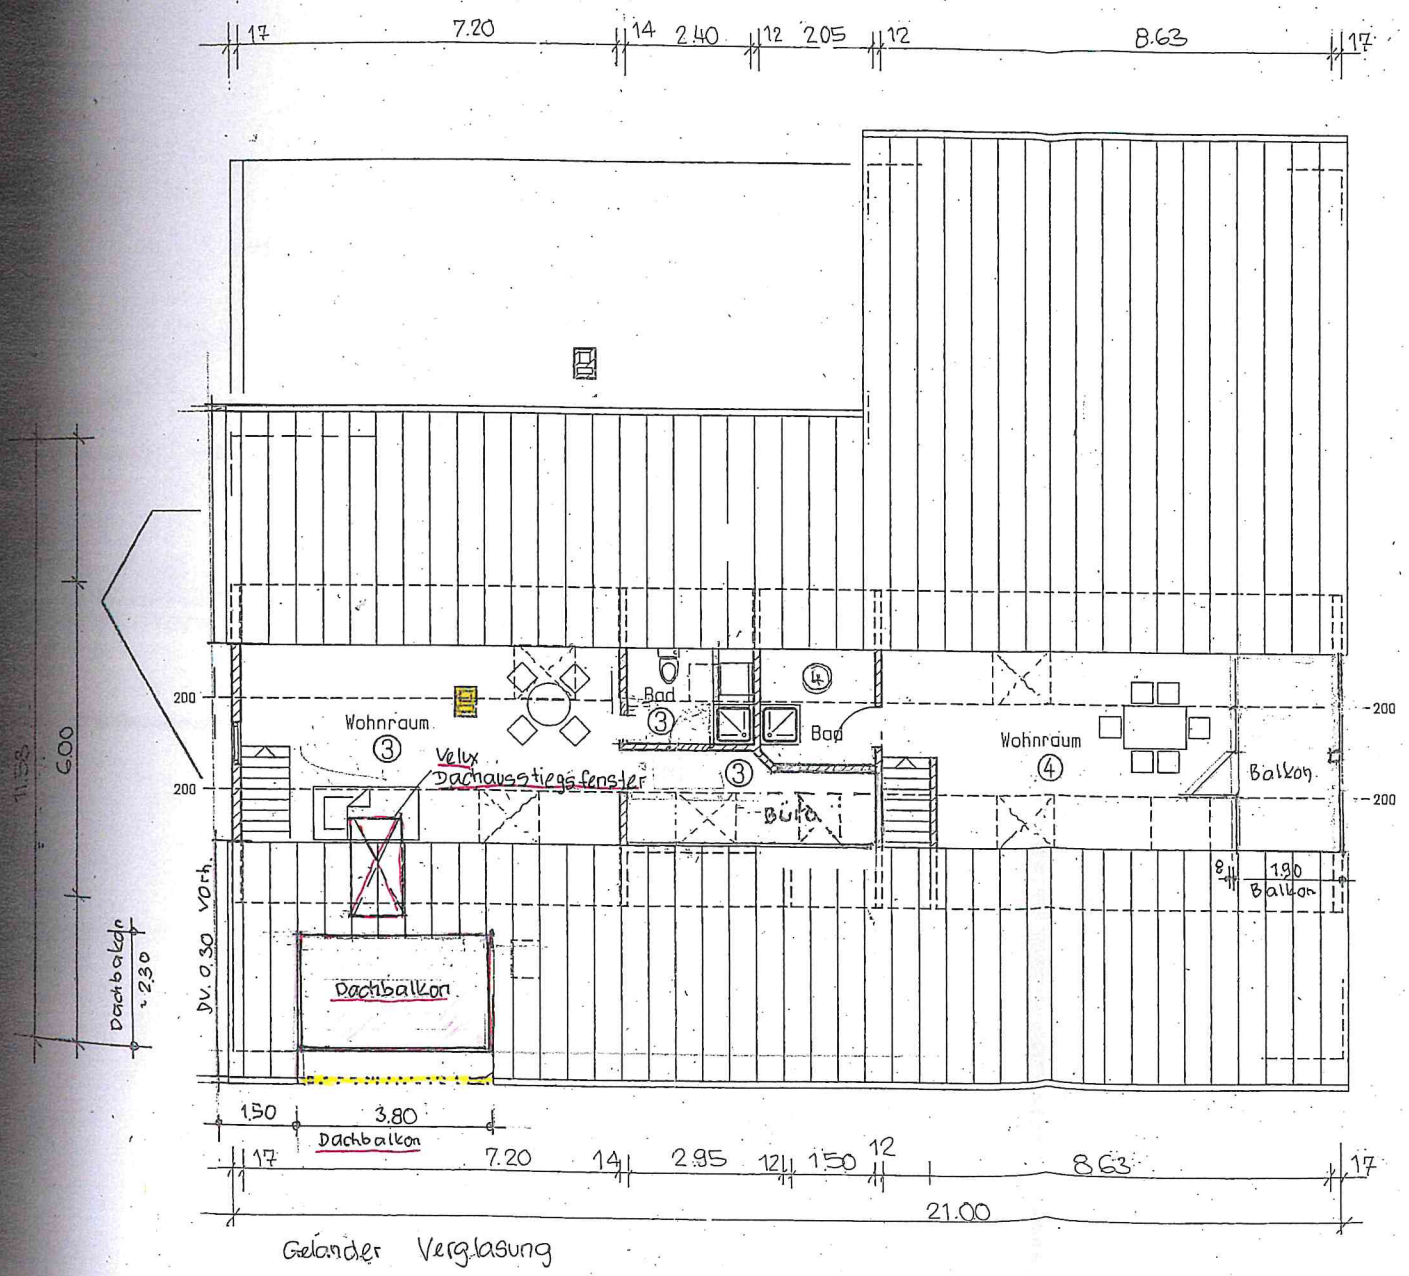

① ~~1-Zi.-Wohnung DG~~ jetzt zu Wohnung ⑧
② 3-Zi.-Wohnung DG
③ 2-Zi.-Wohnung DG+2.DG links
④ 3-Zi.-Wohnung DG+2.DG rechts
⑤ 4-Zi.-Wohnung OG
⑥ 5-Zi.-Wohnung EG
⑦ 1-Zi.-Wohnung EG
Ⓖ Gemeinschaftlich
⑧ Gewerbliche Fläche

2. Dachgeschoss

nichtöffentl. Anlage 3 zur Drs. Nr. 1/2020

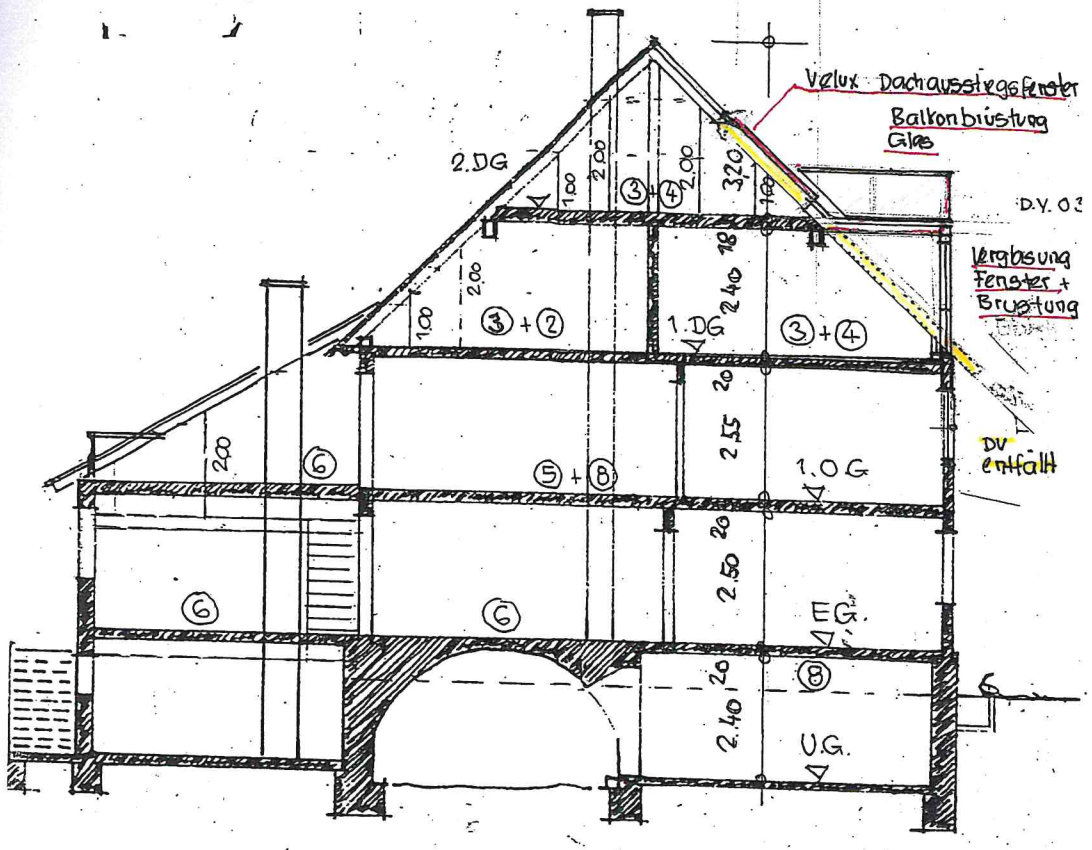


Schnitt

nichtöffentl. Anlage 4
zur DrS.Nr 1/2020

Ansichten



ANSICHT
SÜDEN

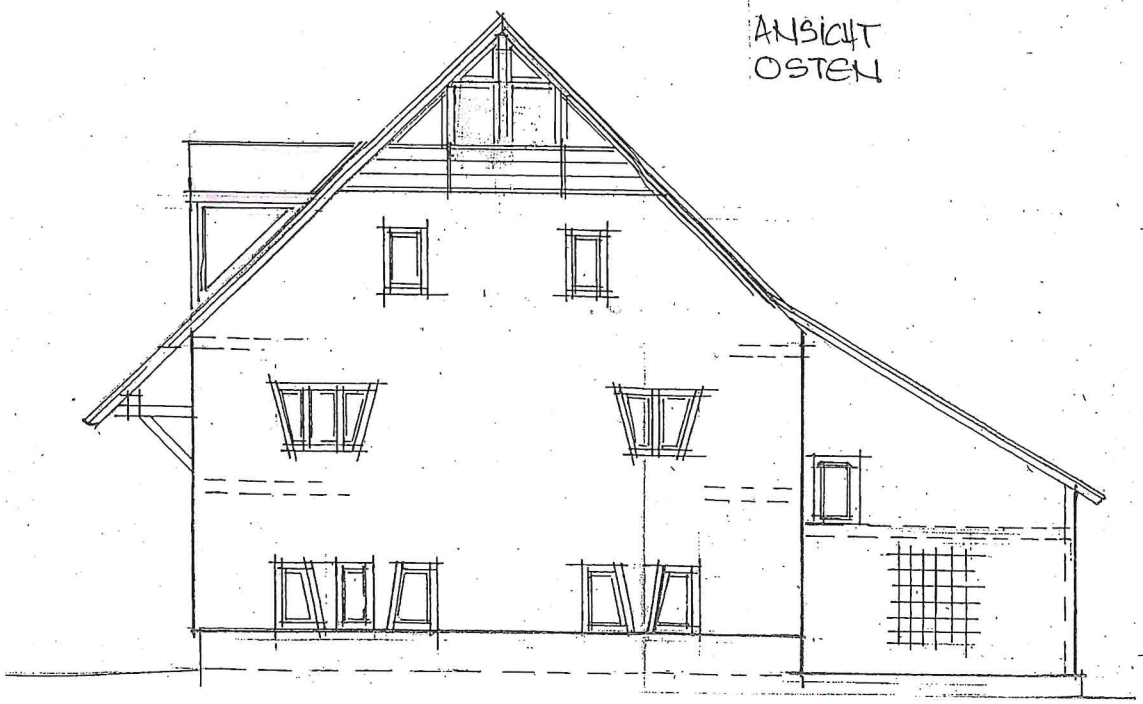

ANSICHT
OSTEN



ANSICHT
WESTEN

WESTEN