



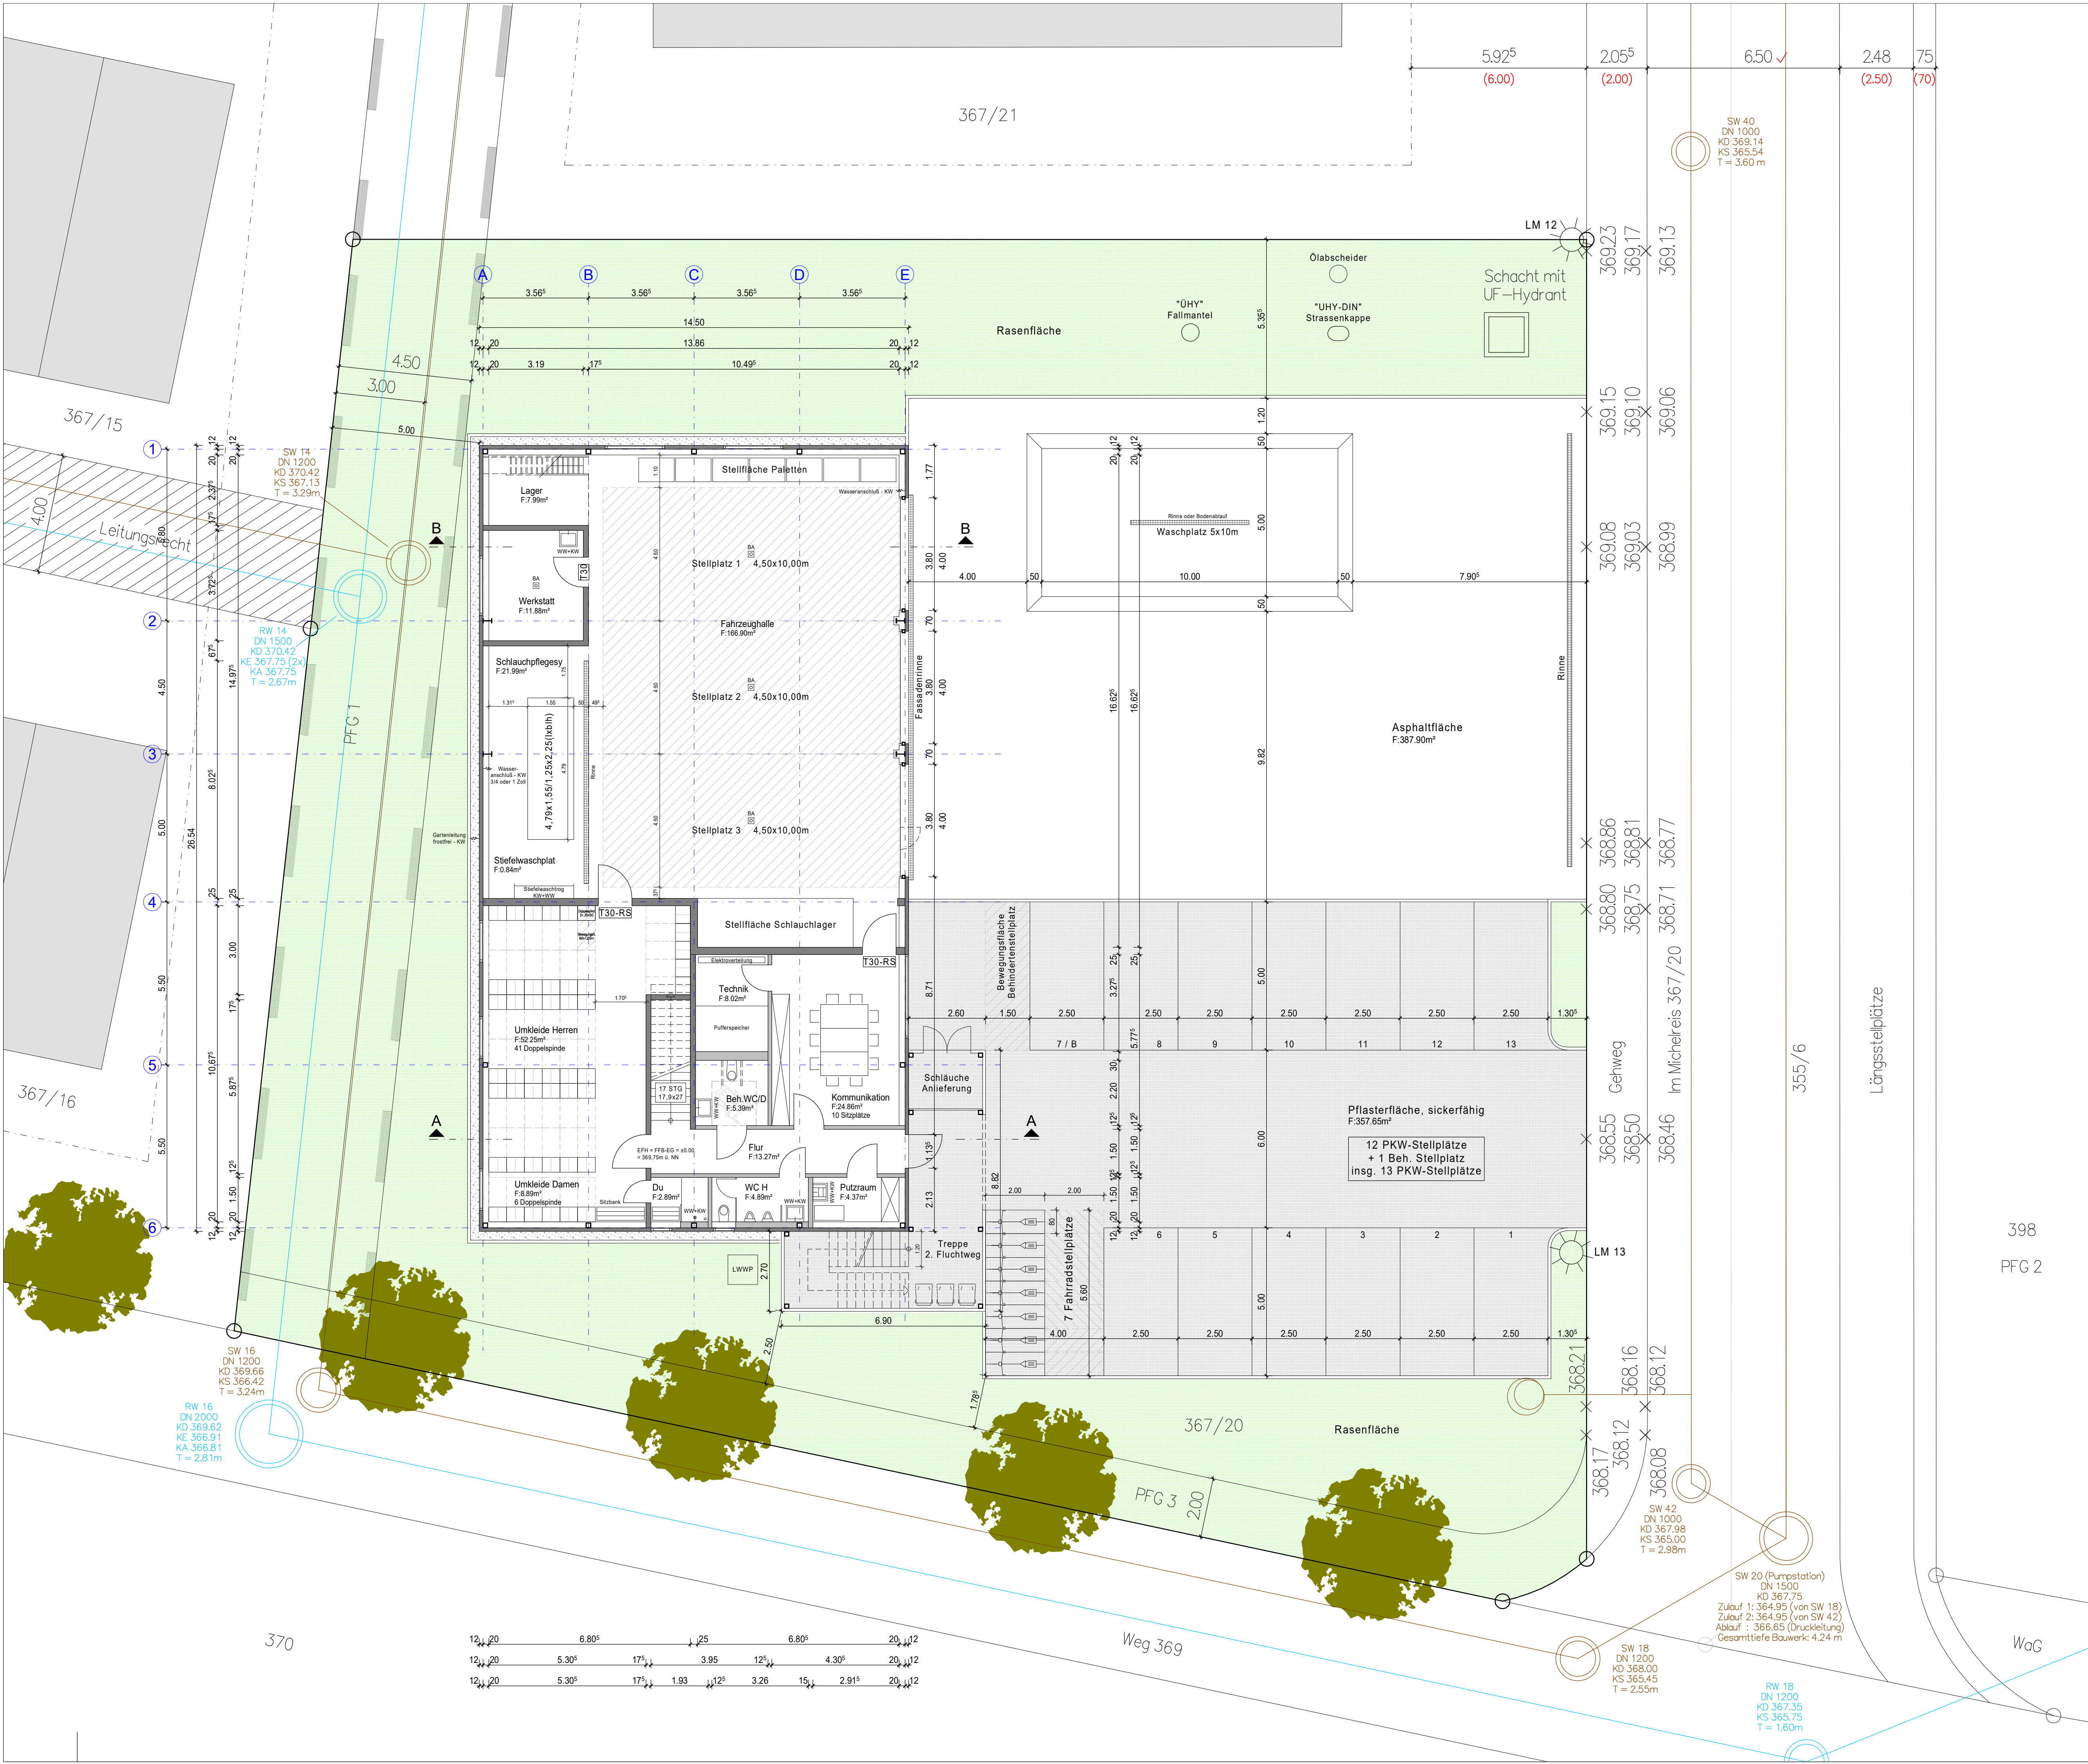

öffentliche Grünfläche
"Regenwasserretention
und - ableitung"

BAISCH + FRITZ

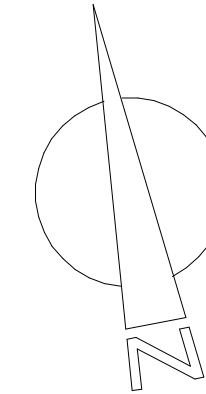

EFH = FFB-EG = ±0.00
= 369,75m ü. NN

ENTWURF

Bauvorhaben
Neubau Feuerwehrgerätehaus
in 72124 Pliezhausen-Rübgarten


Kreis Reutlingen
Gemeinde Pliezhausen
Gemarkung Rübgarten

Bauherr
Gemeinde Pliezhausen
Marktplatz 1
72124 Pliezhausen


Grundriss EG
Freianlagenplan
M. 1/100

Gefertigt, Tübingen den 06.05.2020


BAISCH + FRITZ 72072 Tübingen 72931 Hohenstein
PartiGmbB Götzstr. 22 Hagweg 6
Freie Architekten BDA Tel 07071 / 40 78 54 - 0 Fax 07071 / 40 78 54 - 55

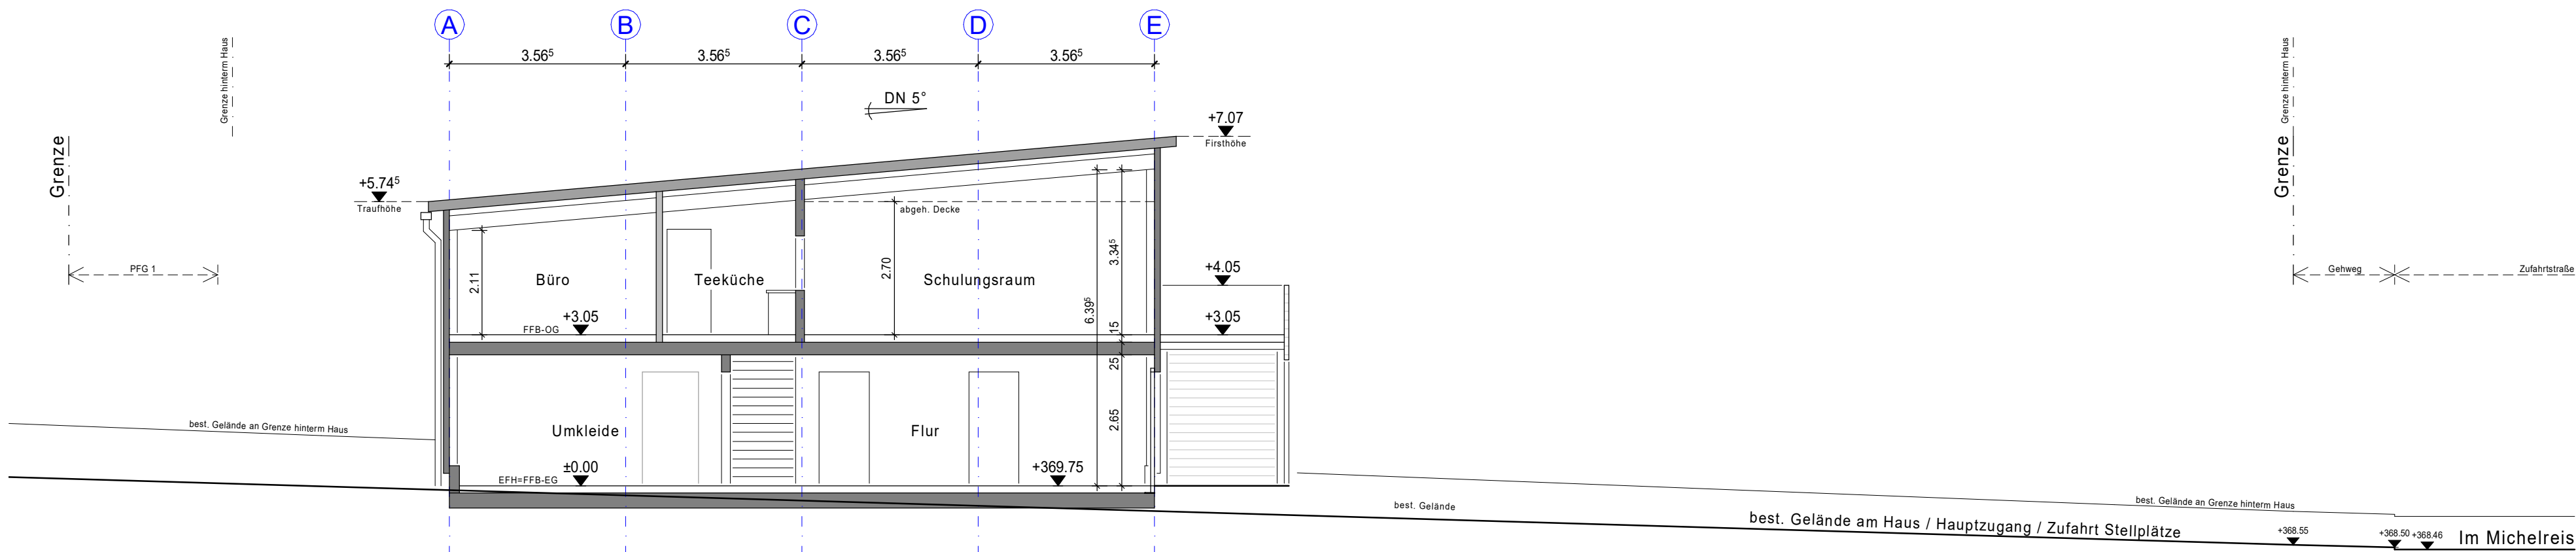

Schnitt A-A

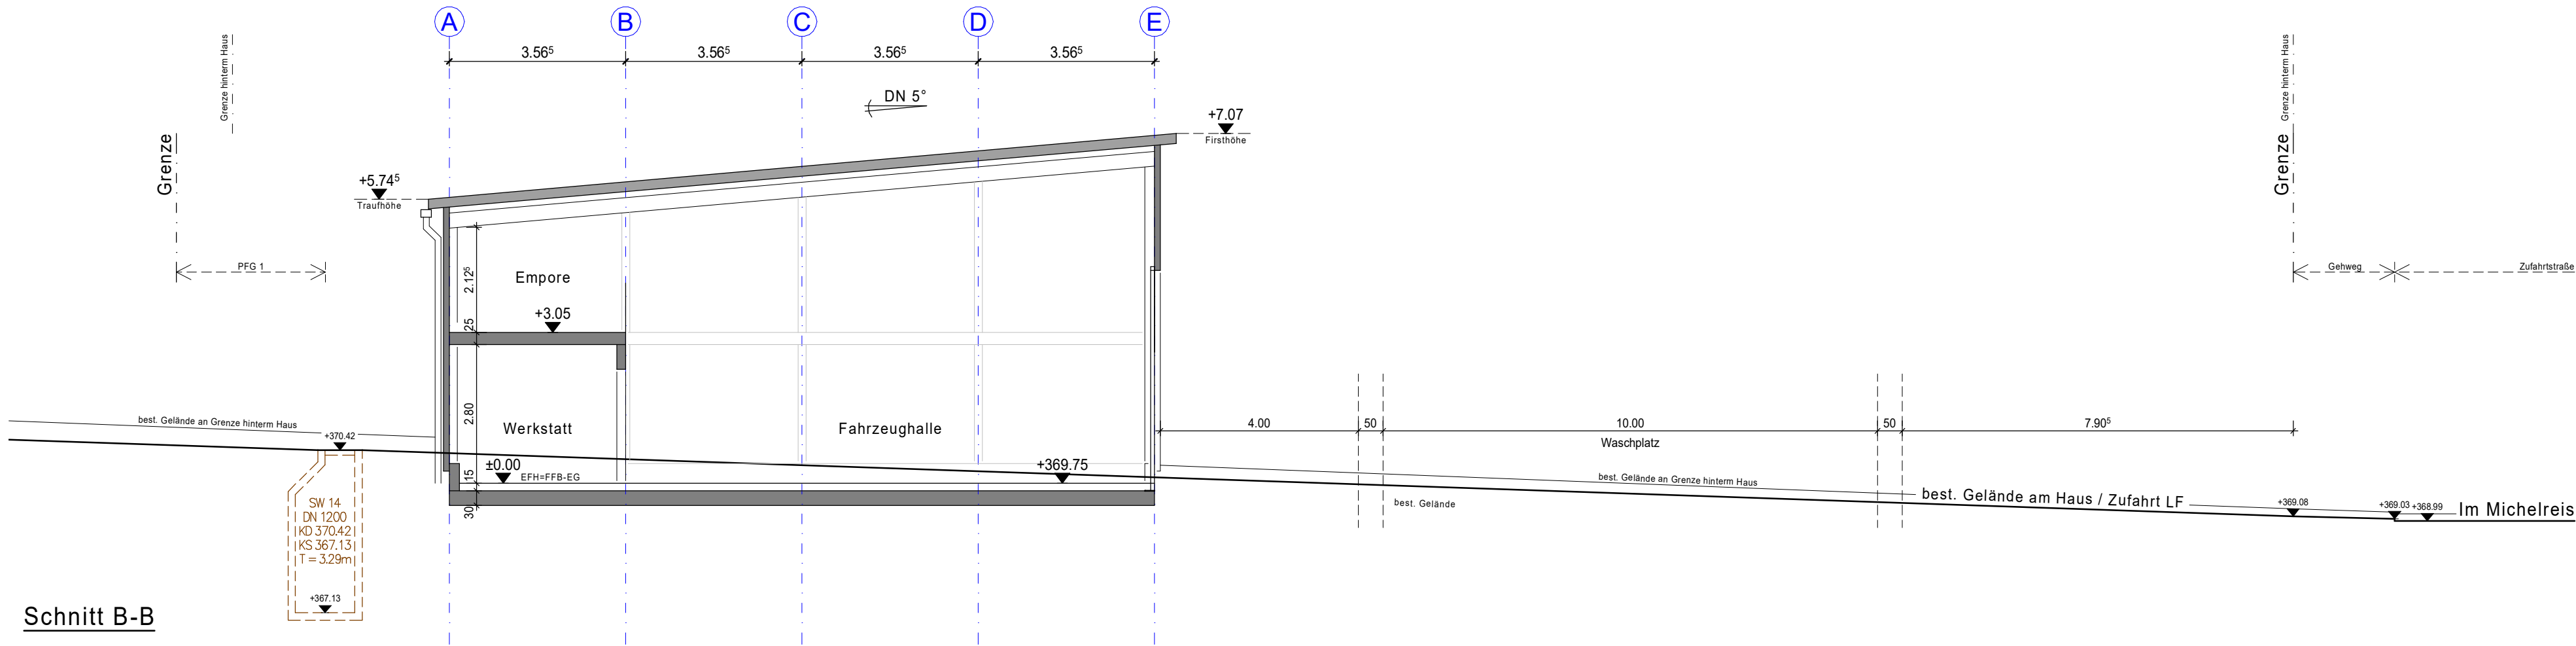


Schnitt B-B

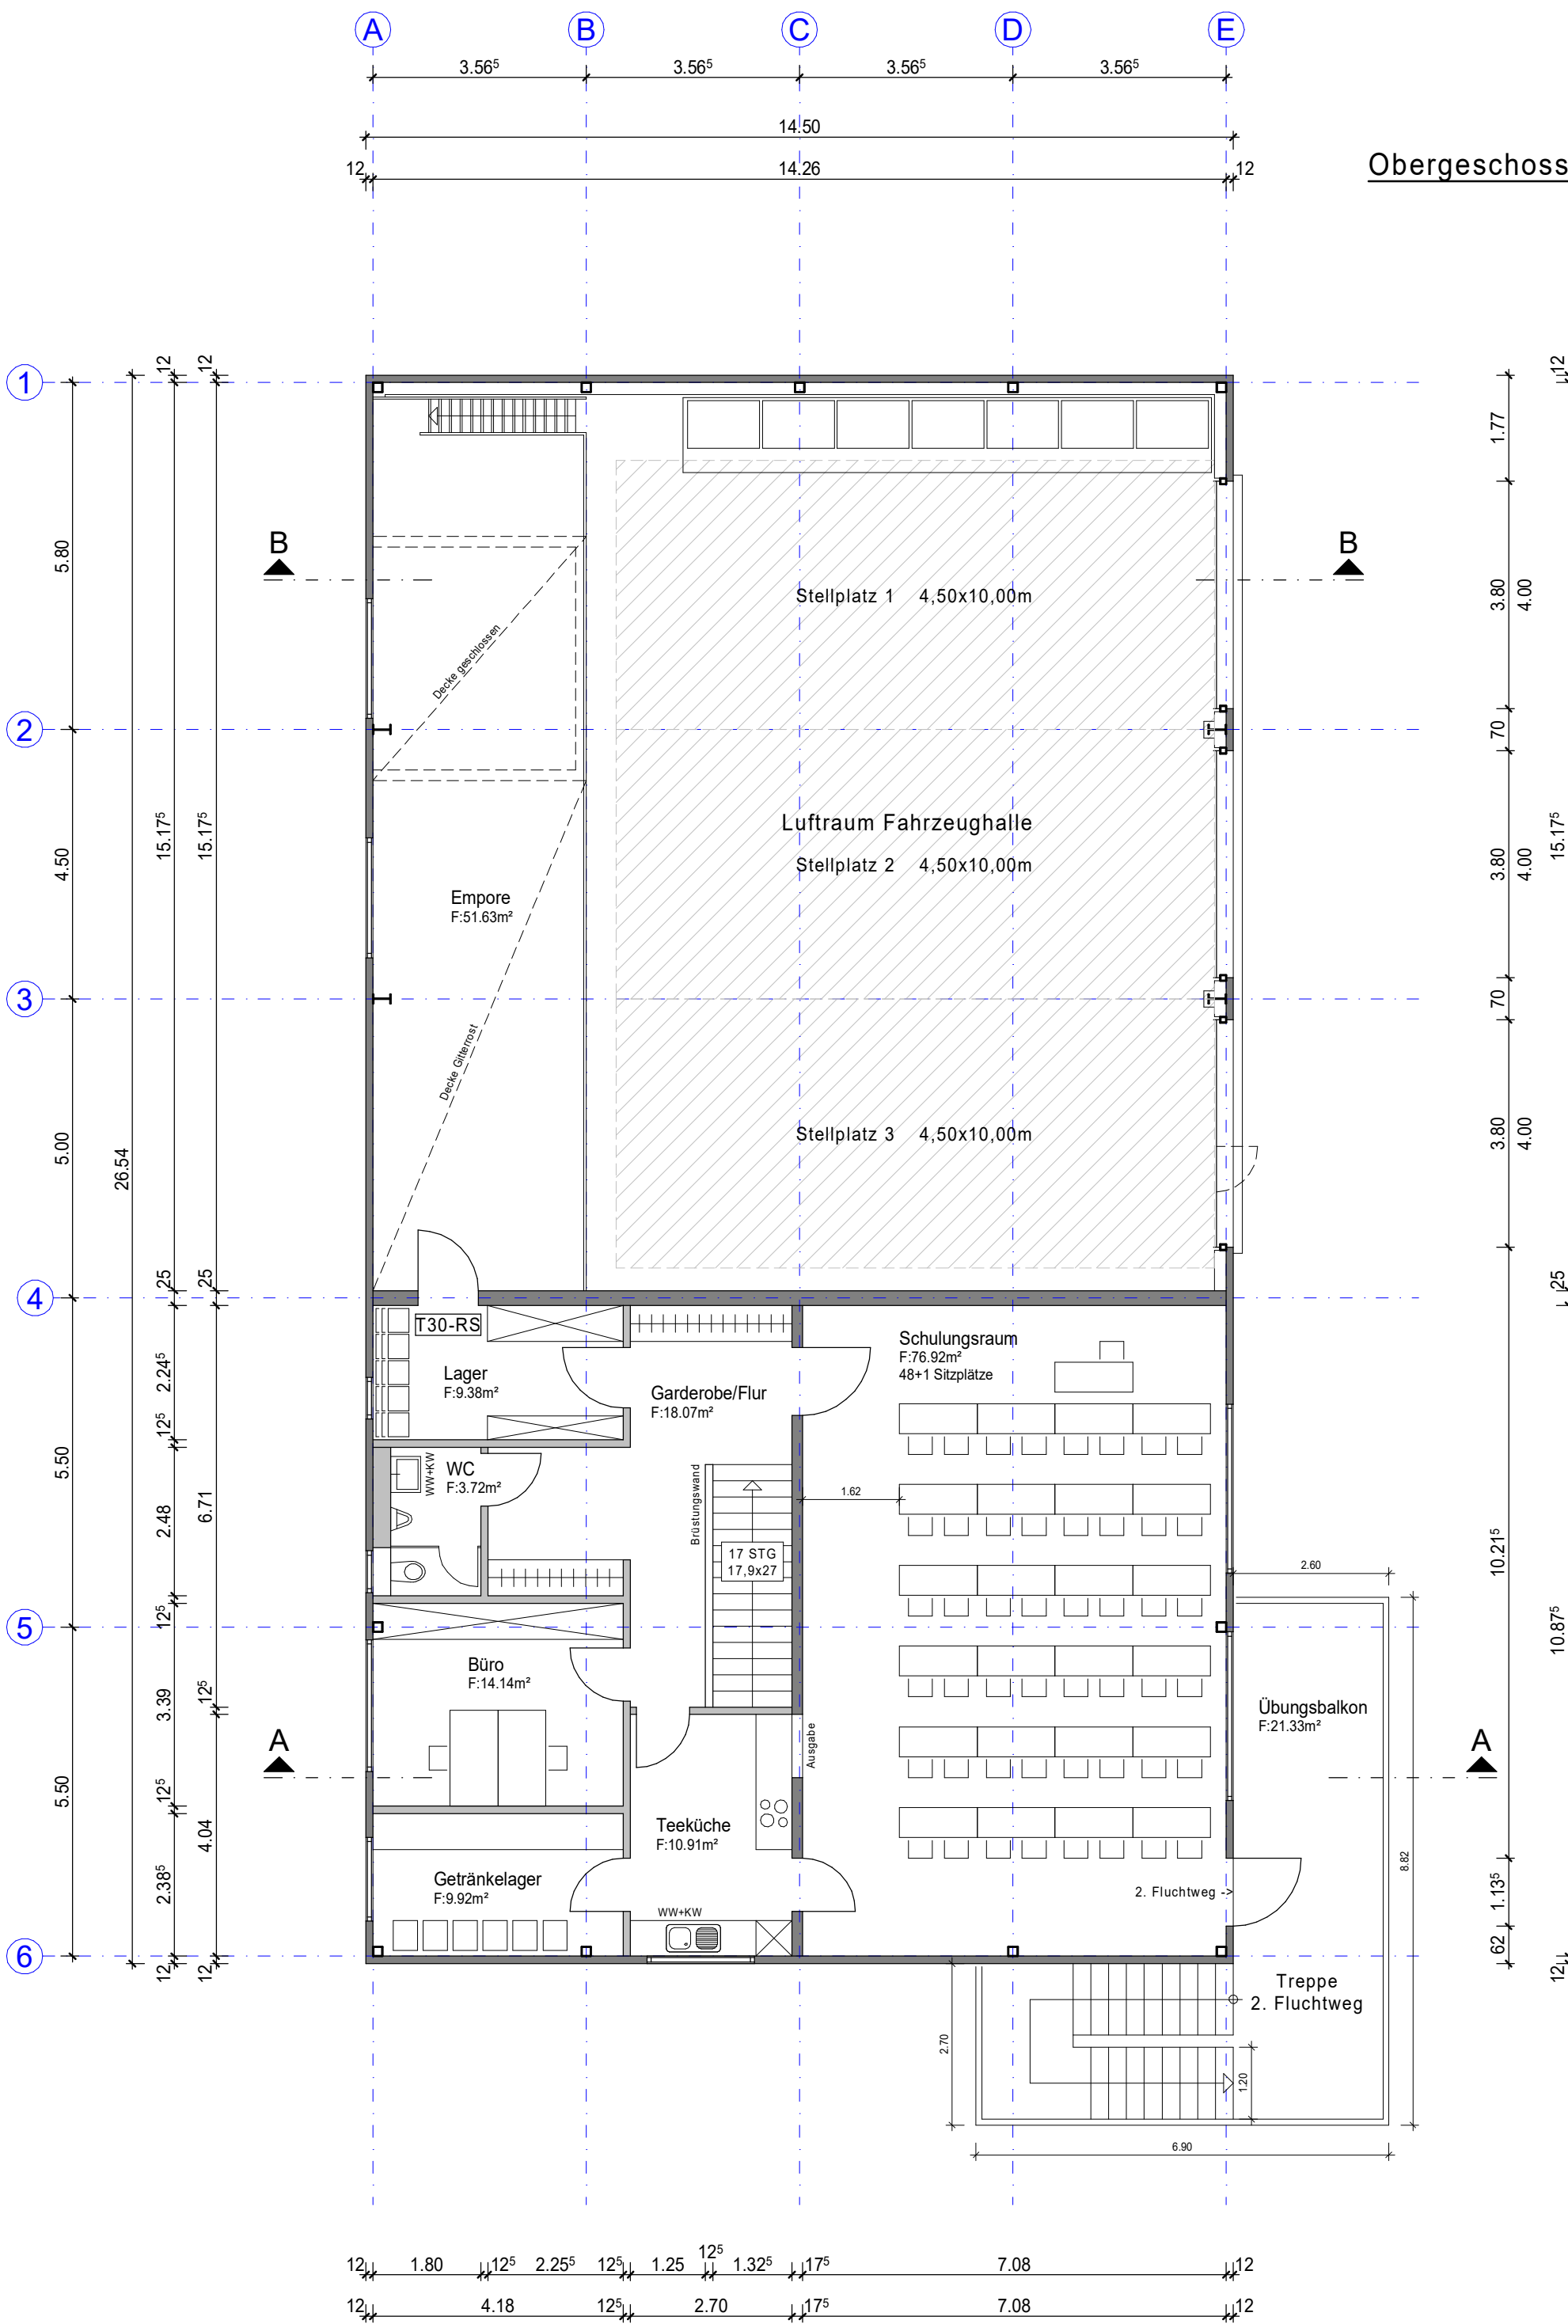

Obergeschoss

BAISCH + FRITZ

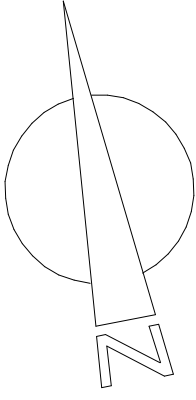

EFH = FFB-EG = ±0.00
= 369,75m ü. NN

ENTWURF

Bauvorhaben
Neubau Feuerwehrgerätehaus
in 72124 Pliezhausen-Rübgarten

Kreis Reutlingen
Gemeinde Pliezhausen
Gemarkung Rübgarten



Bauherr
Gemeinde Pliezhausen
Marktplatz 1
72124 Pliezhausen

Grundriss OG
Schnitte A-A + B-B
M. 1/100



Gefertigt, Tübingen den 06.05.2020

BAISCH + FRITZ 72072 Tübingen 72531 Hohenstein PartGmbB Gölzstr. 22 Hagweg 6 Freie Architekten BDA Tel 07071 / 40 78 54 - 0 Fax 07071 / 40 78 54 - 55




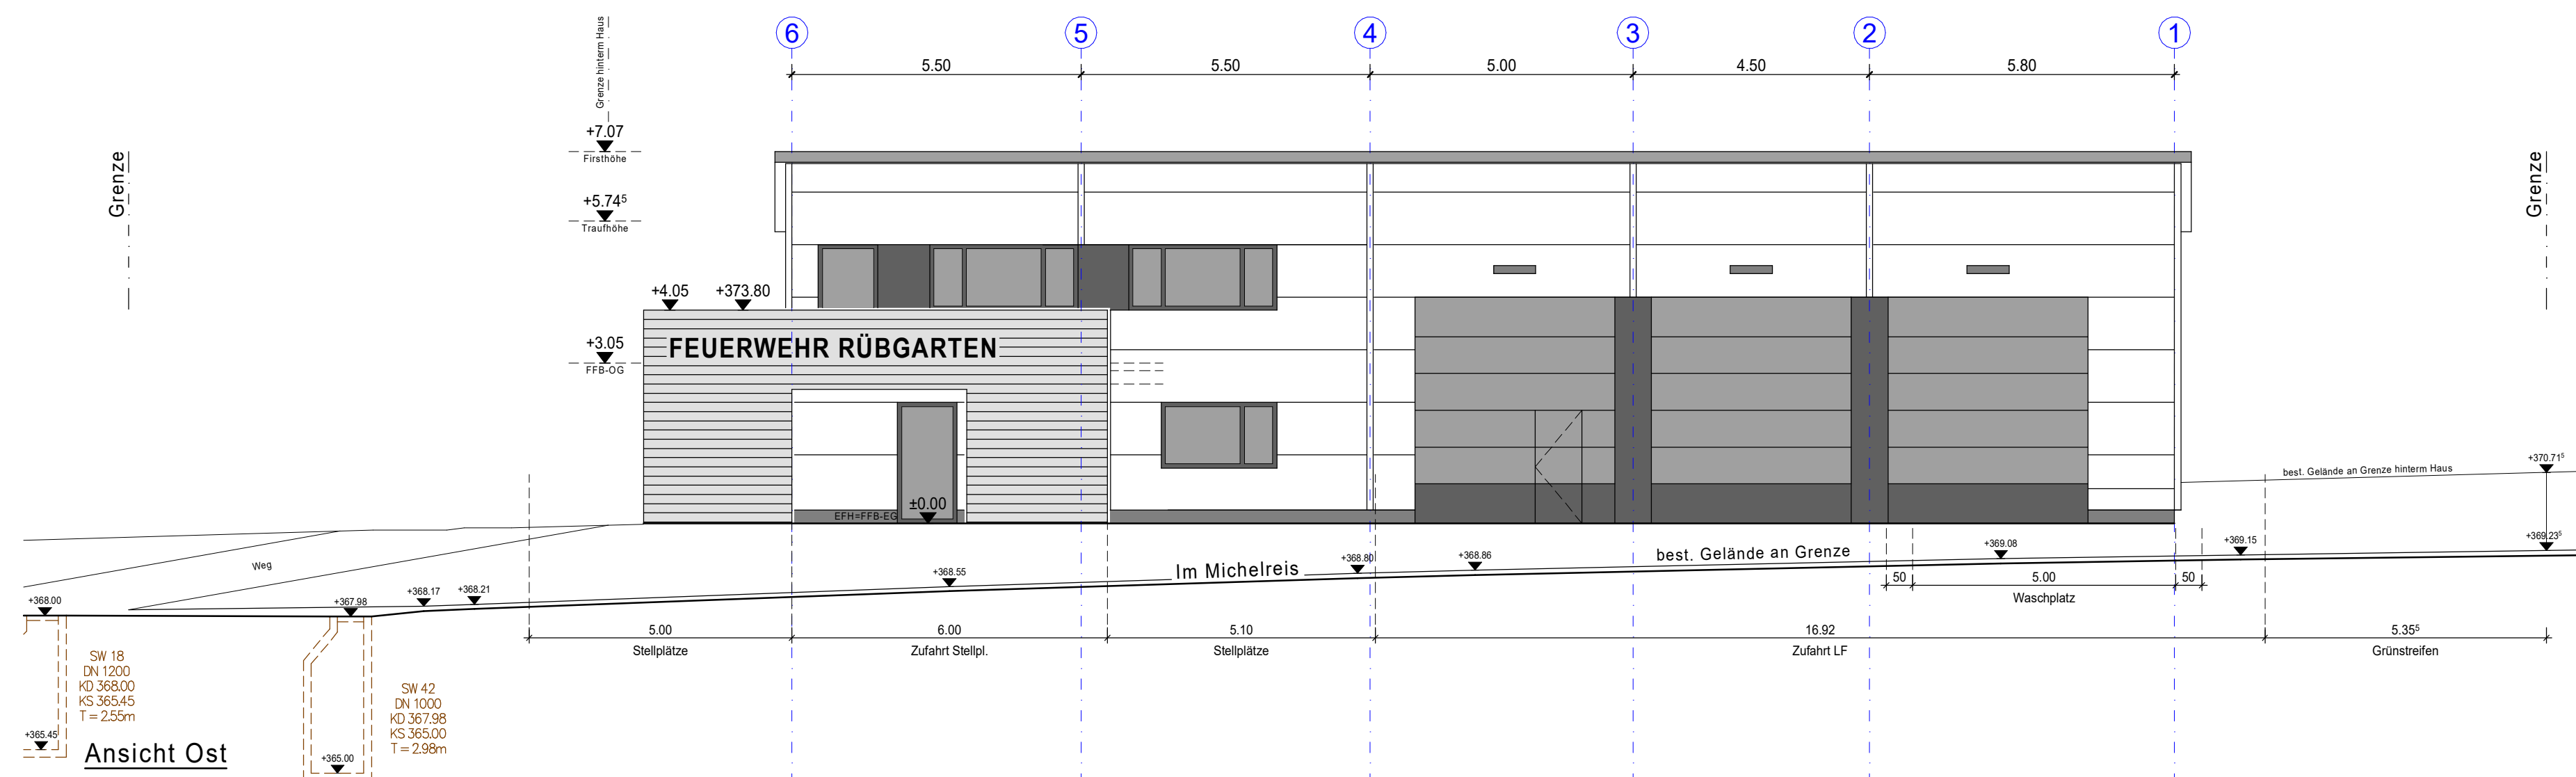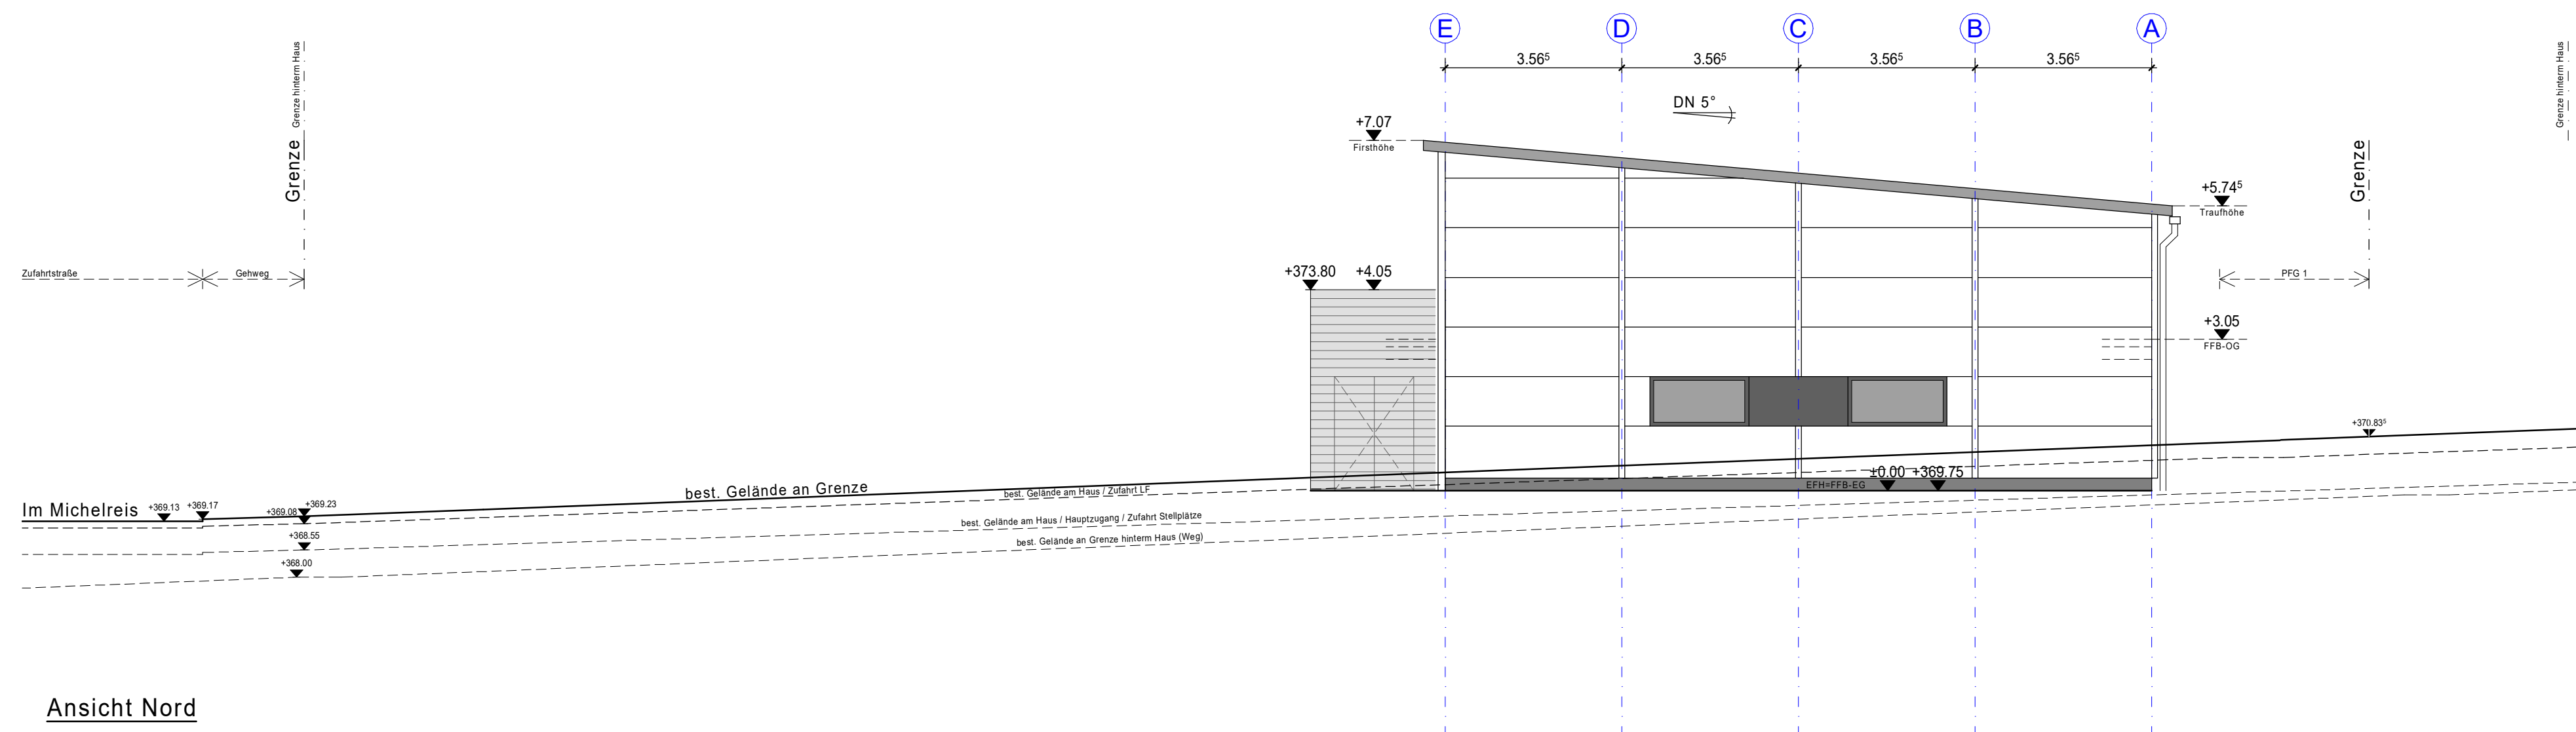

BAISCH + FRITZ	PartGmbH	Freie Architekten BDA
72072 Tübingen	Gölzstr. 22	Tel 07071 / 40 78 54 - 0
72531 Hohenstein	Hagweg 6	Fax 07071 / 40 78 54 - 55

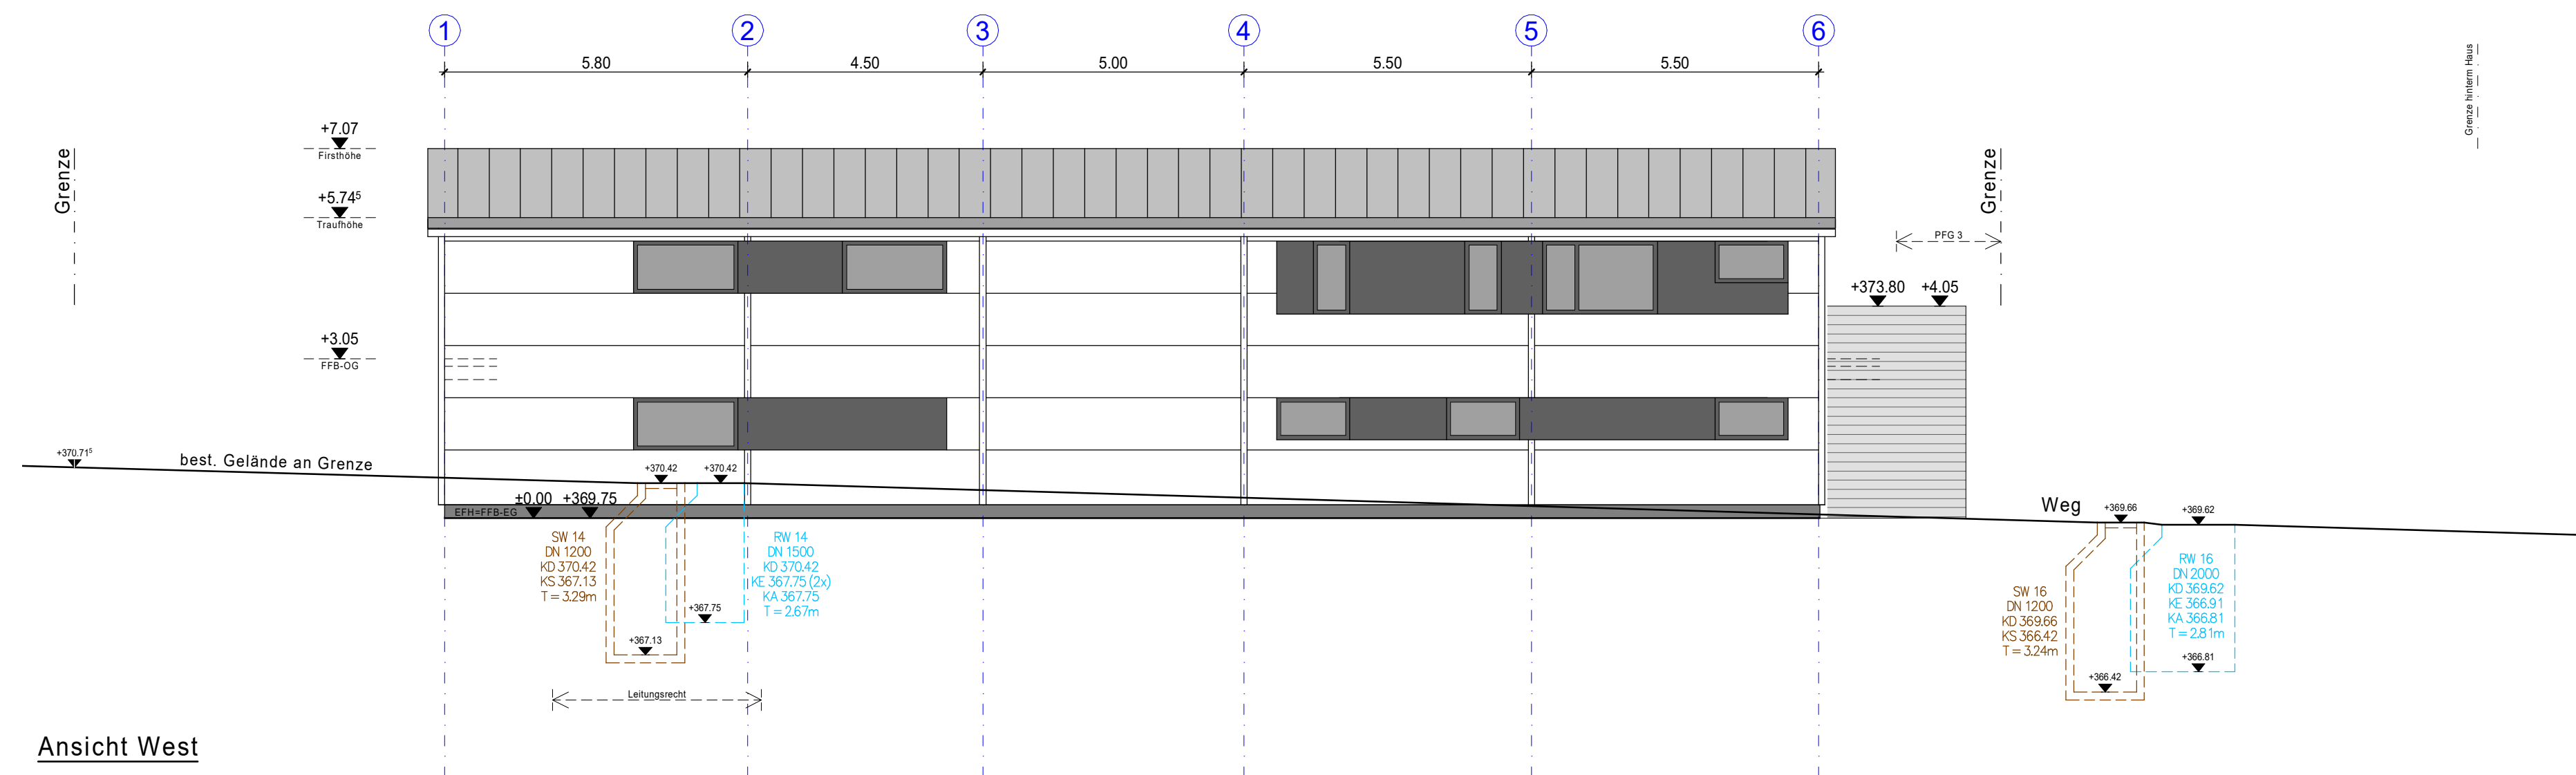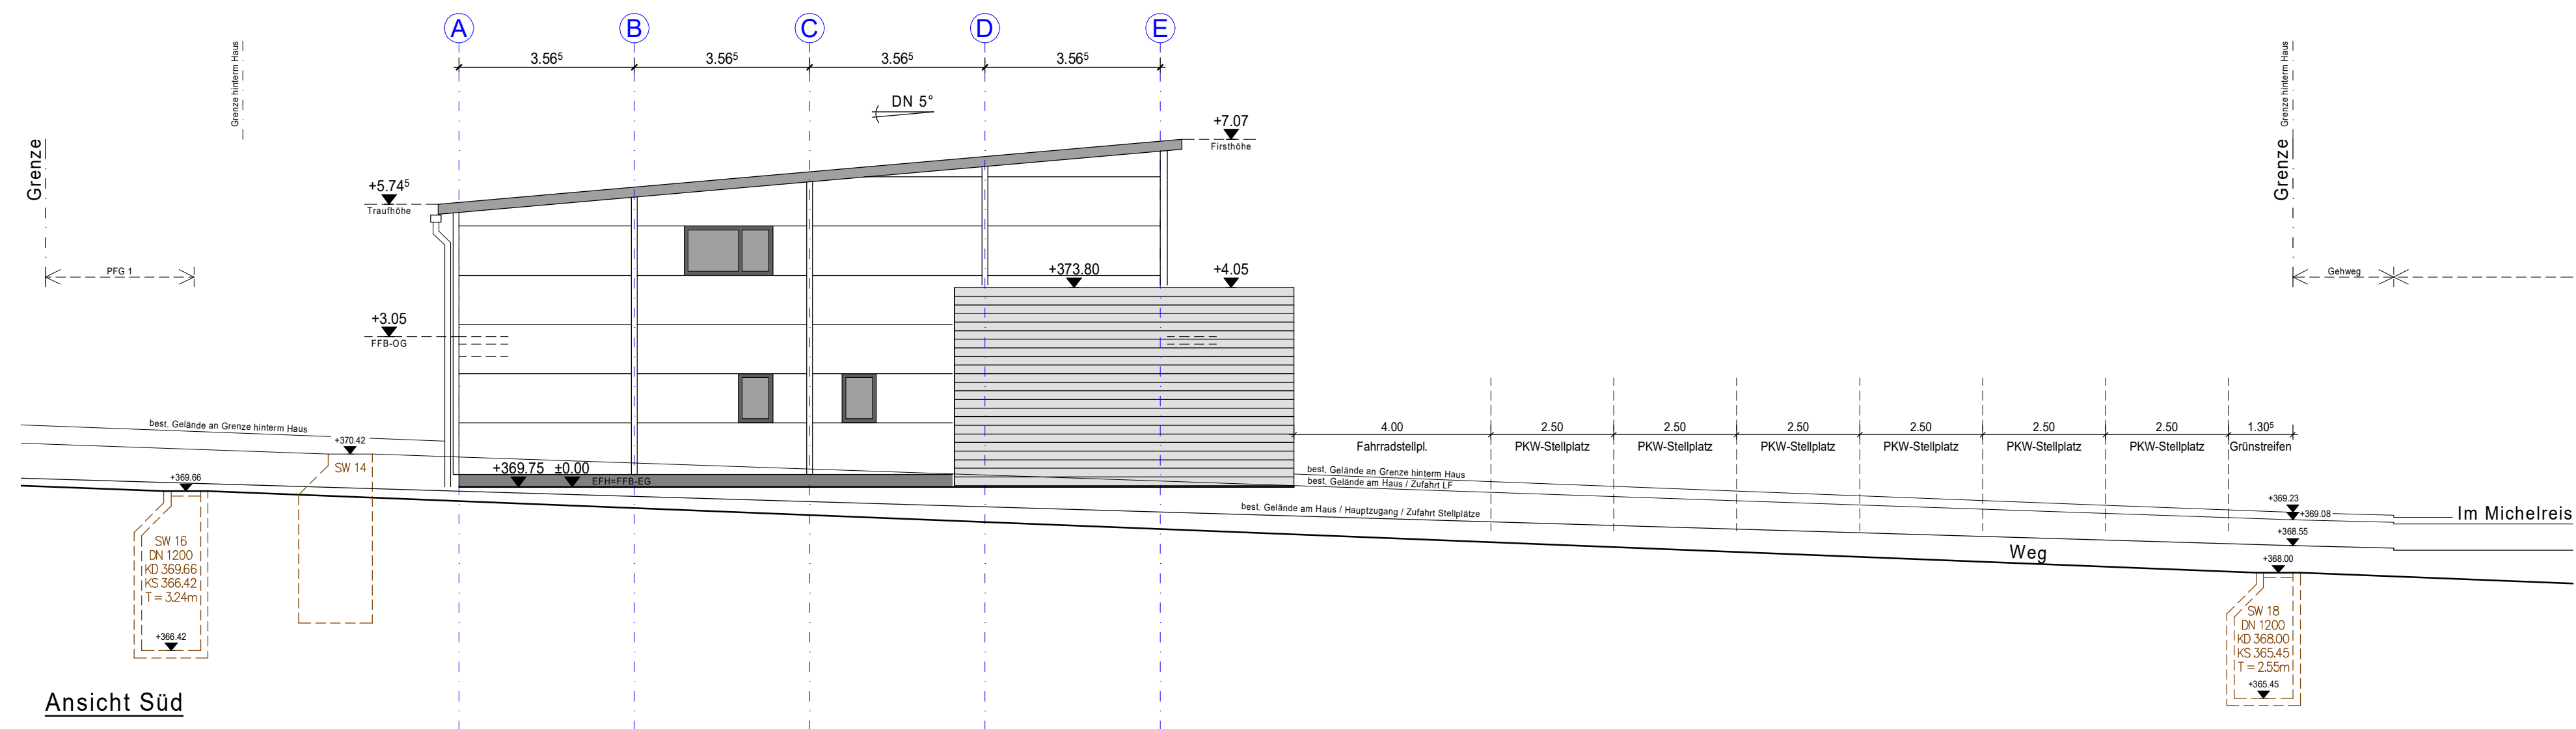

BAISCH + FRITZ

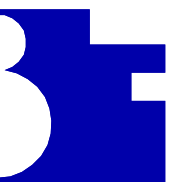

Freie
Architekten BDA

$$\begin{aligned} \text{EFH} &= \text{FFB} - \text{EG} = \pm 0.00 \\ &= 369,75 \text{m ü. NN} \end{aligned}$$

ENTWURF

Bauvorhaben

Neubau Feuerwehrgerätehaus
in 72124 Pliezhausen-Rübgarten

Kreis
Gemeinde
Gemarkung

Reutlingen
Pliezhausen
Rübgarten

Bauherr

Gemeinde Pliezhausen
Marktplatz 1
72124 Pliezhausen

Ansichten Süd + West
M. 1/100

Gefertigt, Tübingen den 06.05.2020

BAISCH + FRITZ
72072 Tübingen
72531 Hohenstein

PartGmbB
Gölzstr. 22
Hagweg 6

Freie Architekten BDA
Tel 07071 / 40 78 54 - 0
Fax 07071 / 40 78 54 - 55