[redacted]

LAGEPLAN

ZEICHNERISCHER TEIL zum Bauantrag (§ 4 LBO.VVO)

Landkreis	REUTLINGEN
Gemeinde	PLIEZHAUSEN
Gemarkung	Rübgarten

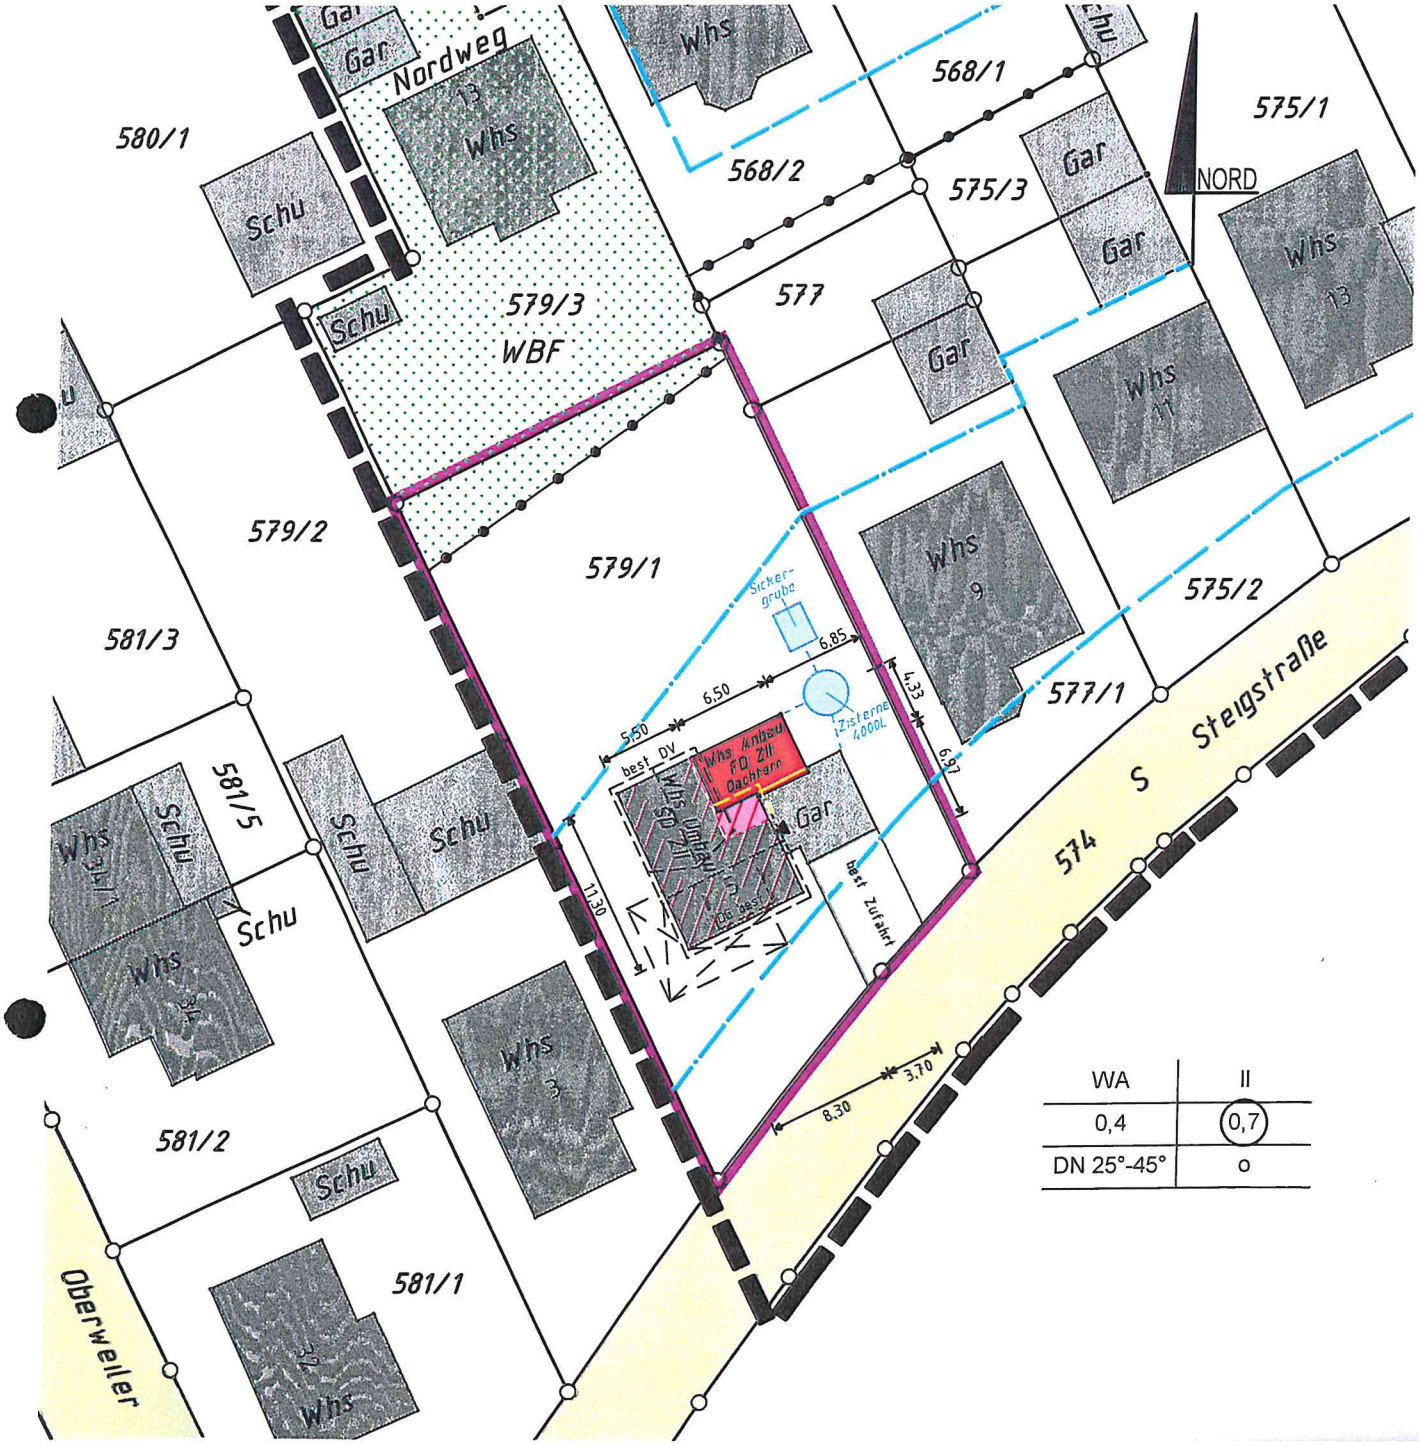

WA	II
0,4	(0,7)
DN 25°-45°	o