Landkreis Reutlingen

Gemeinde Pliezhausen

Gemarkung Pliezhausen

LAGEPLAN

Deckblatt
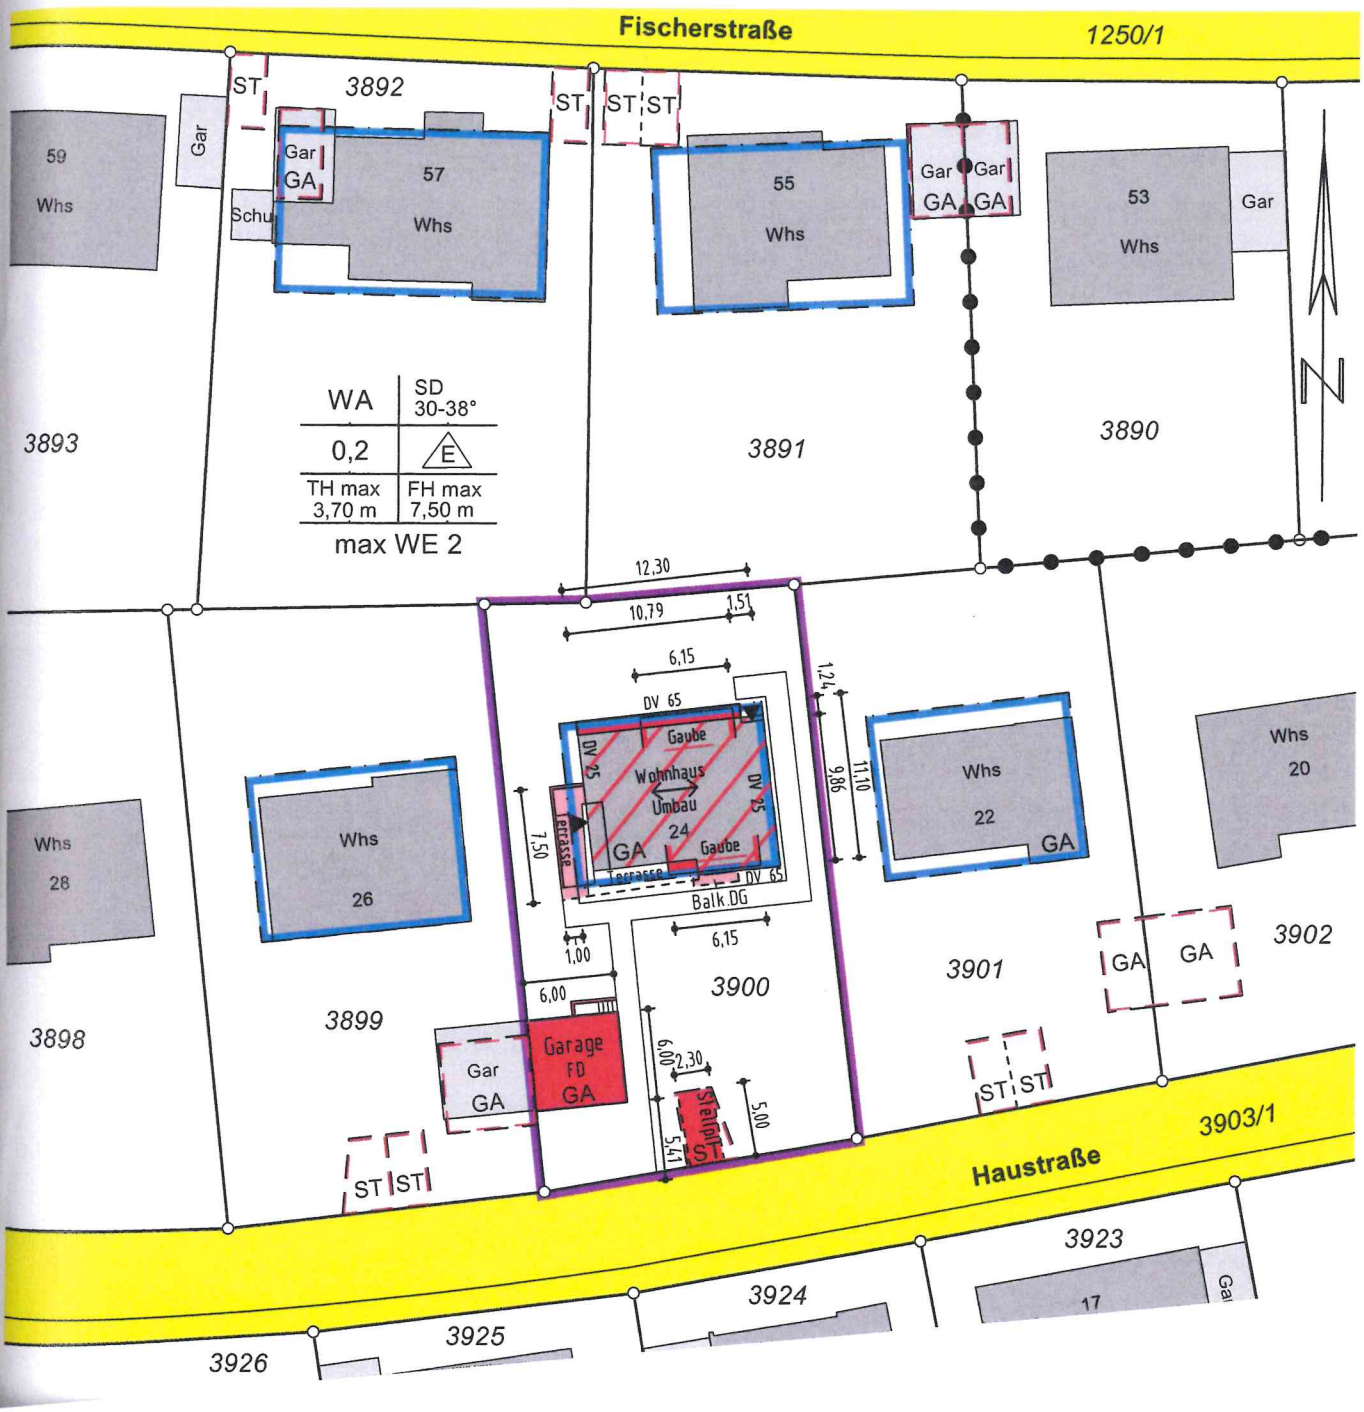
Zeichnerischer Teil
zum Bauantrag (§4 LBOVVO)