


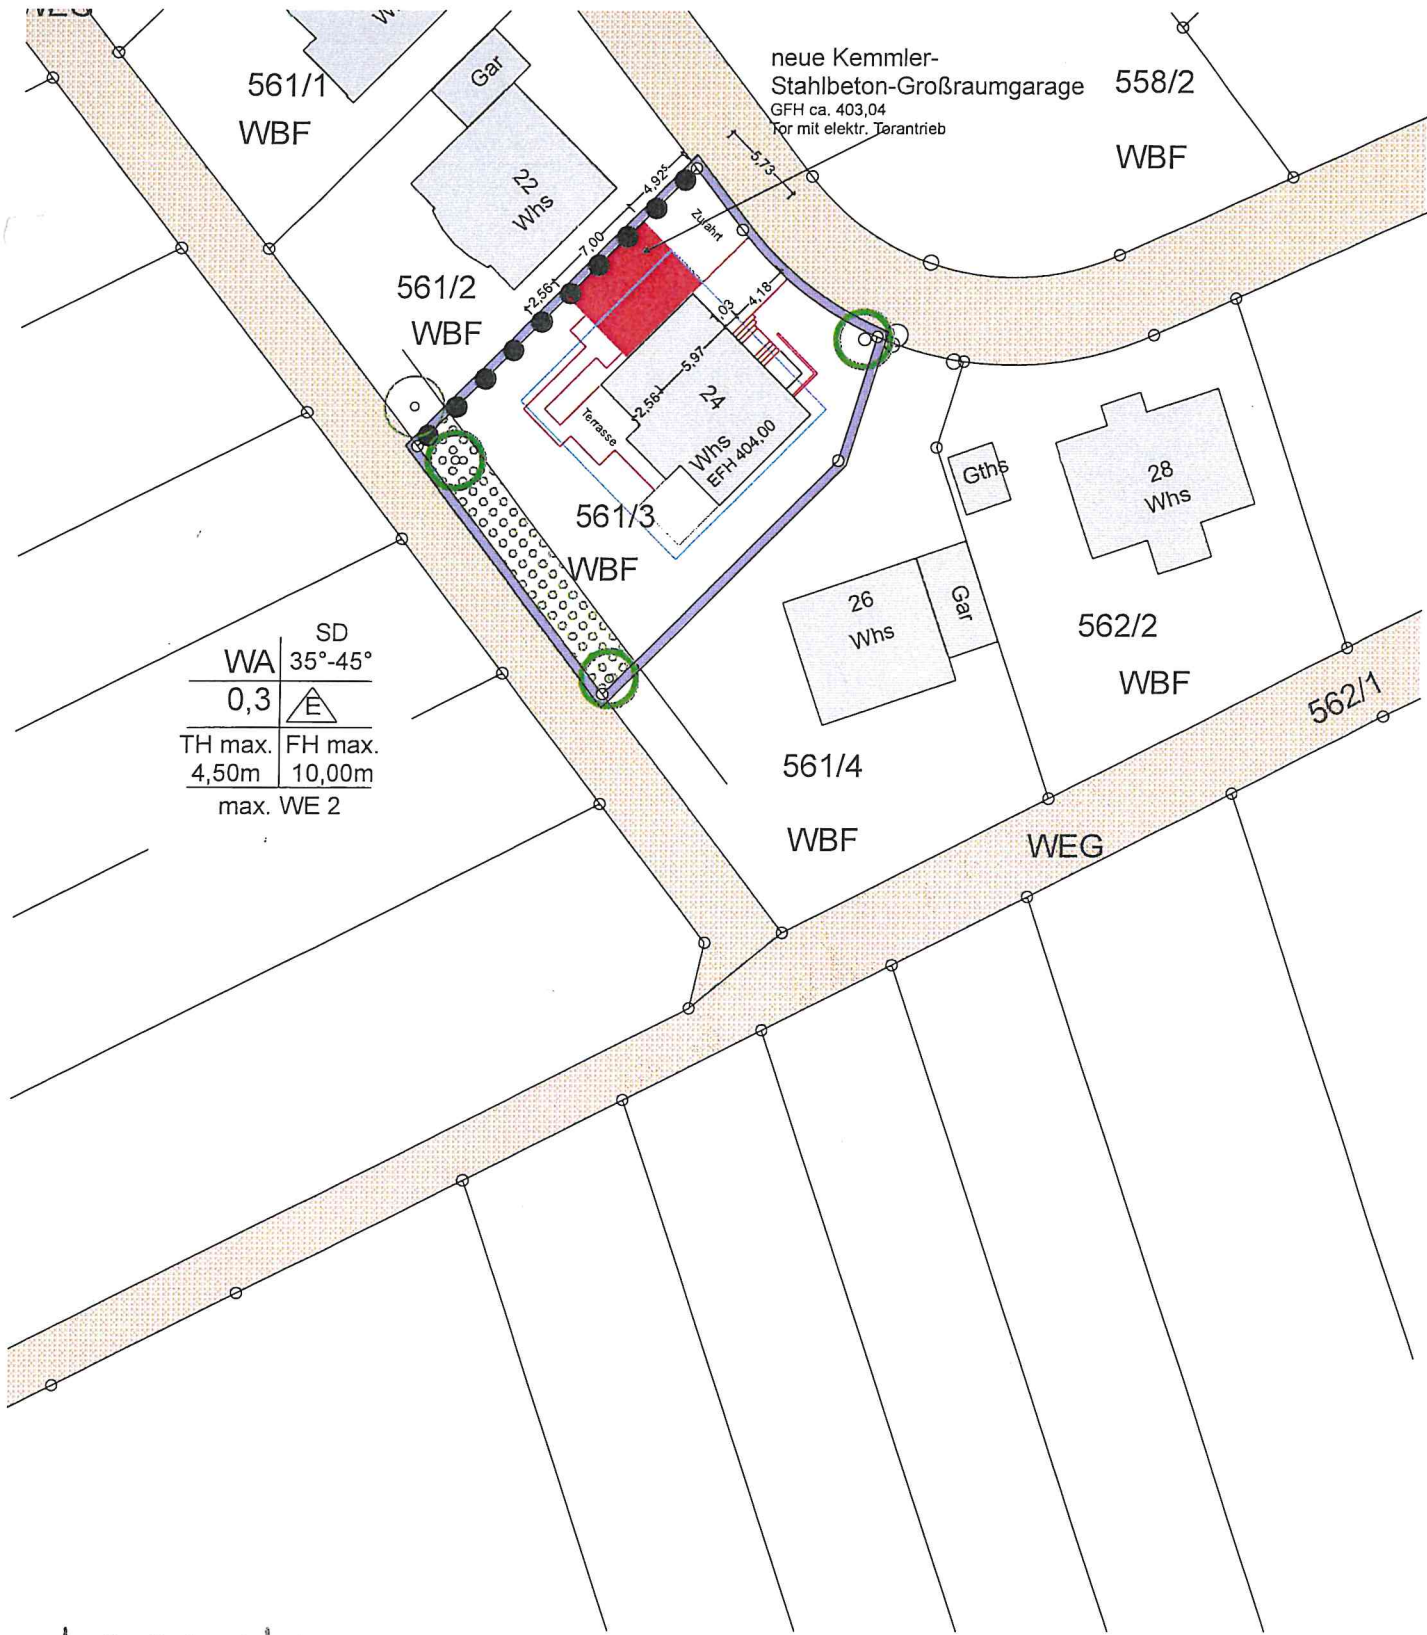

Lageplan