- ZEICHNERISCHER TEIL -
zum Bauantrag §4 LBOVVO

Anlage 1 zur DrS. Nr. 54/2021

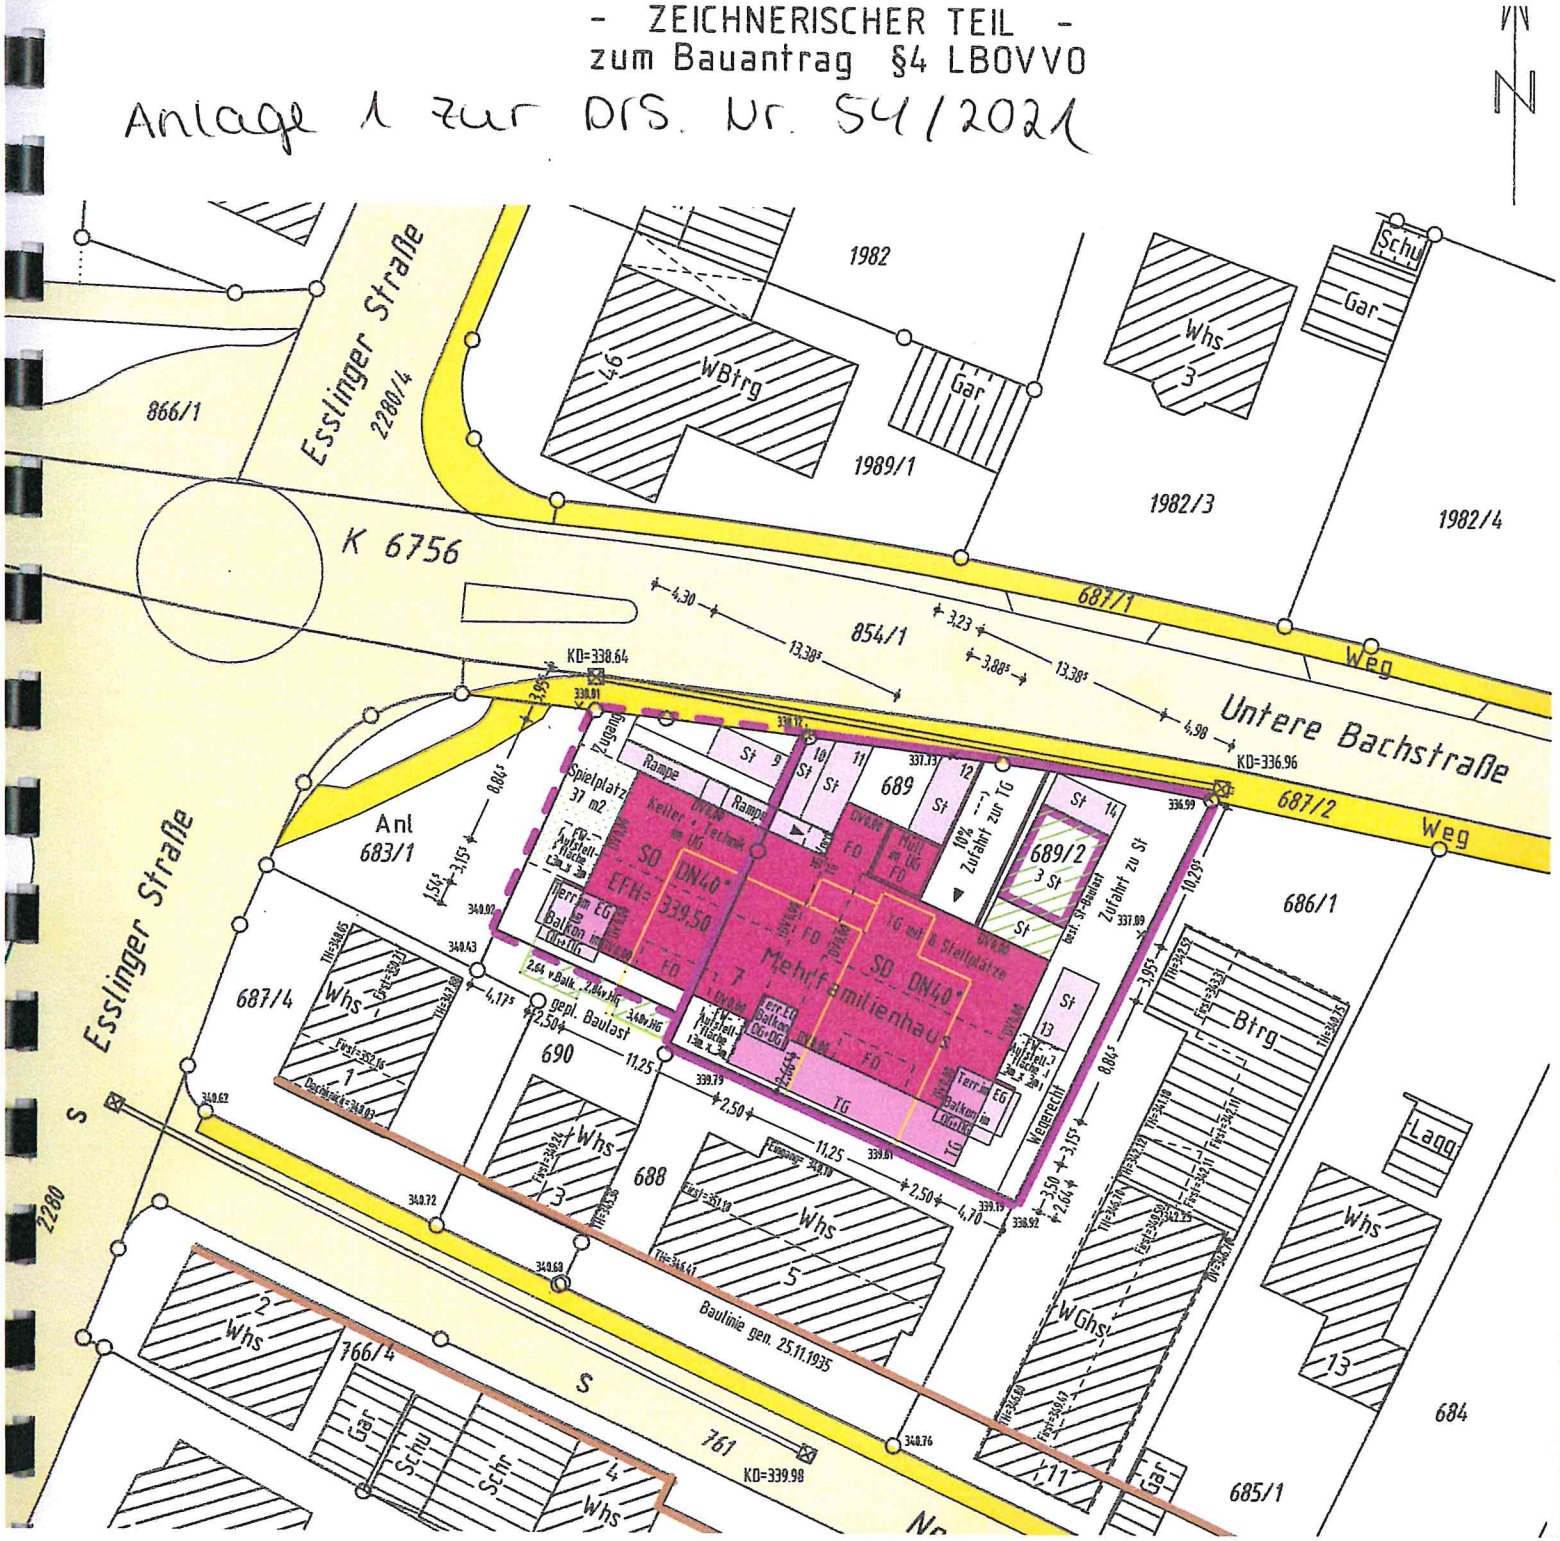

ABSTANDSFLÄCHENPLAN
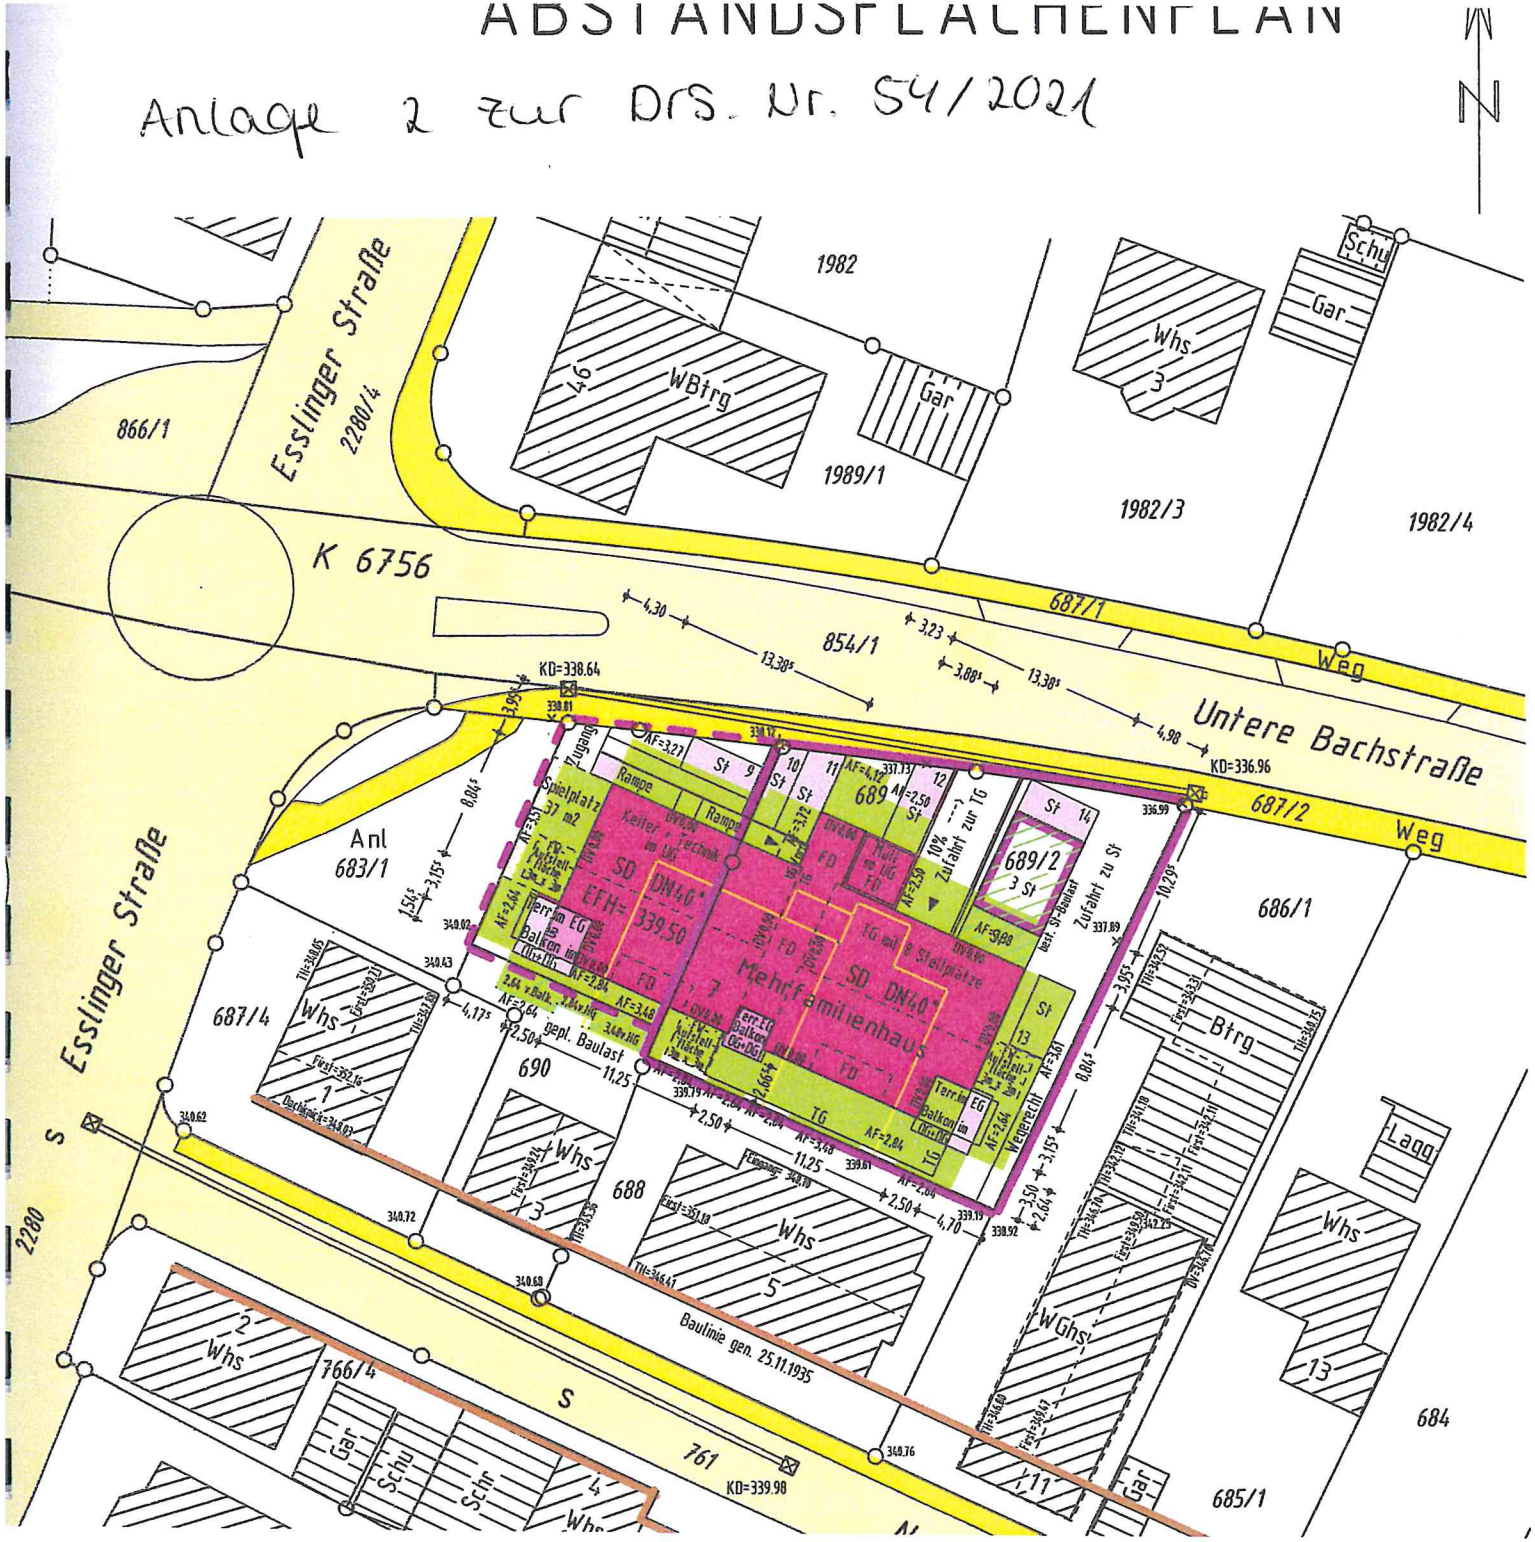
Anlage 2 zur DrS. Nr. 54/2021