Anlage 1 zur DrS. Nr. 97/2021

LAGEPLAN

ZEICHNERISCHER TEIL zum Bauantrag (§ 4 LBO.VVO)

Landkreis REUTLINGEN
Gemeinde PLIEZHAUSEN
Gemarkung Gniebel

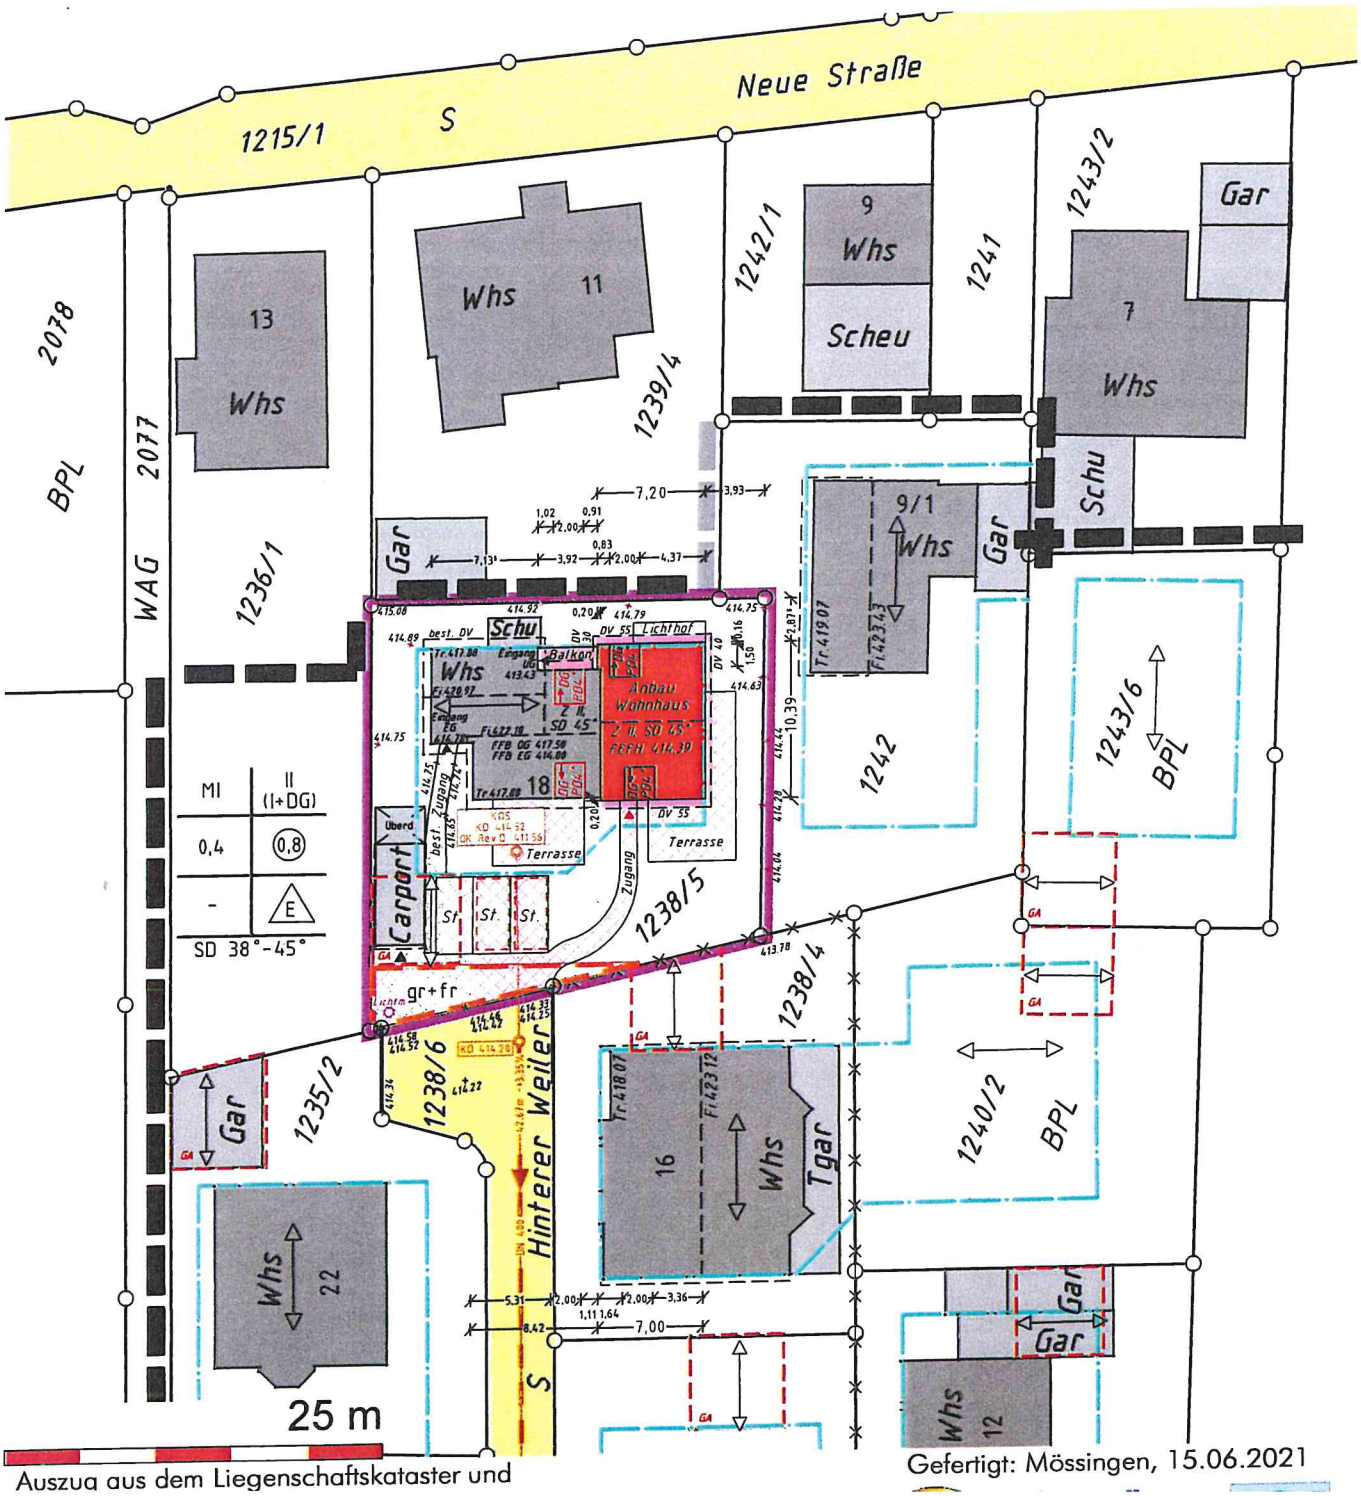

Auszug aus dem Liegenschaftskataster und

Gefertigt: Mössingen, 15.06.2021

Anlage 2 zur DrS. Nr. 97/2021

LAGEPLAN

ABSTANDSFLÄCHEN

Landkreis REUTLINGEN
Gemeinde PLIEZHAUSEN
Gemarkung Gniebel

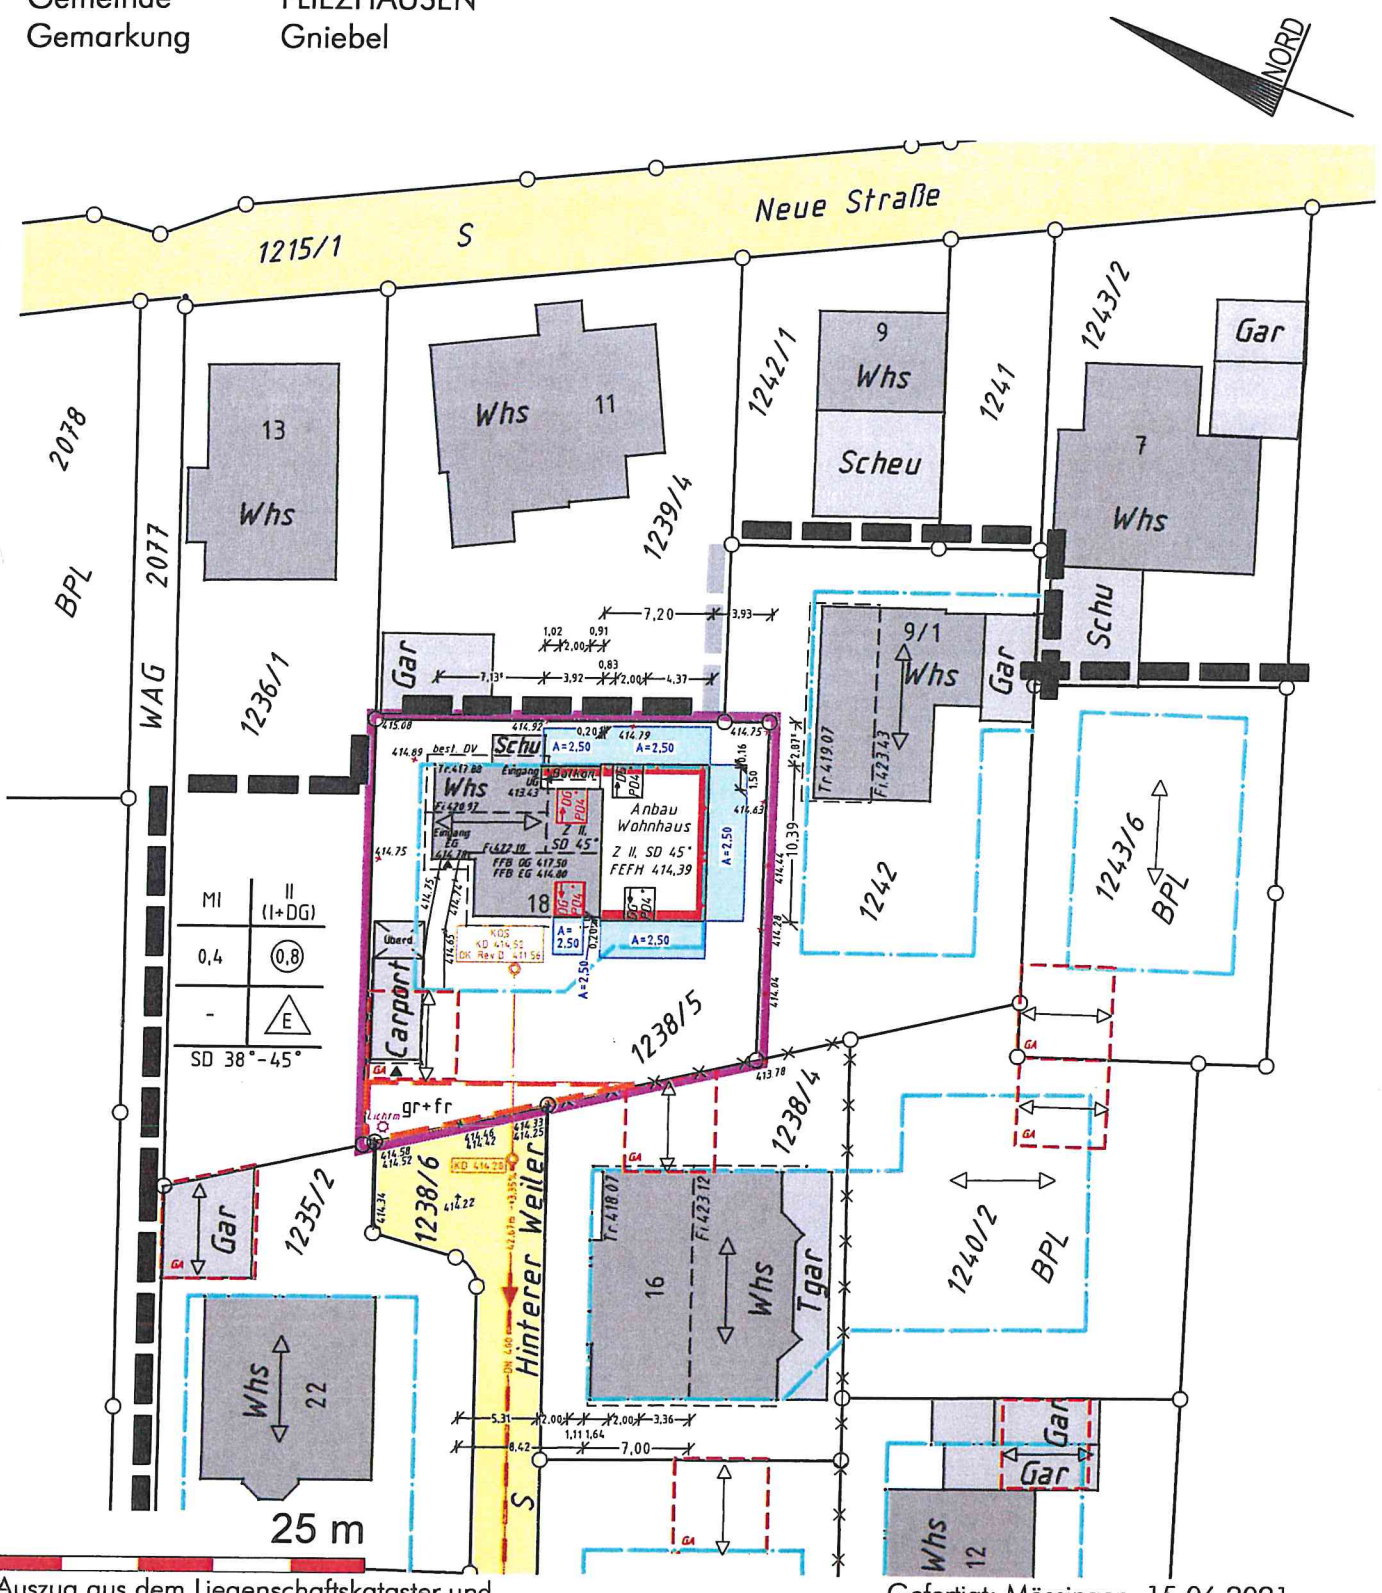

Auszug aus dem Liegenschaftskataster und Einzeichnung nach § 4 Abs. 3-5 LBOWO

Gefertigt: Mössingen, 15.06.2021