



# Anlage 1 zur DRS. Nr. 104/2021

**LANDKREIS** Reutlingen      **LAGEPLAN**  
**GEMEINDE** Pliezhausen      **zeichnerischer Teil zum Bauantrag**  
**GEMARKUNG** Pliezhausen      **NN-Höhen (DHHN12 / Status 130)**


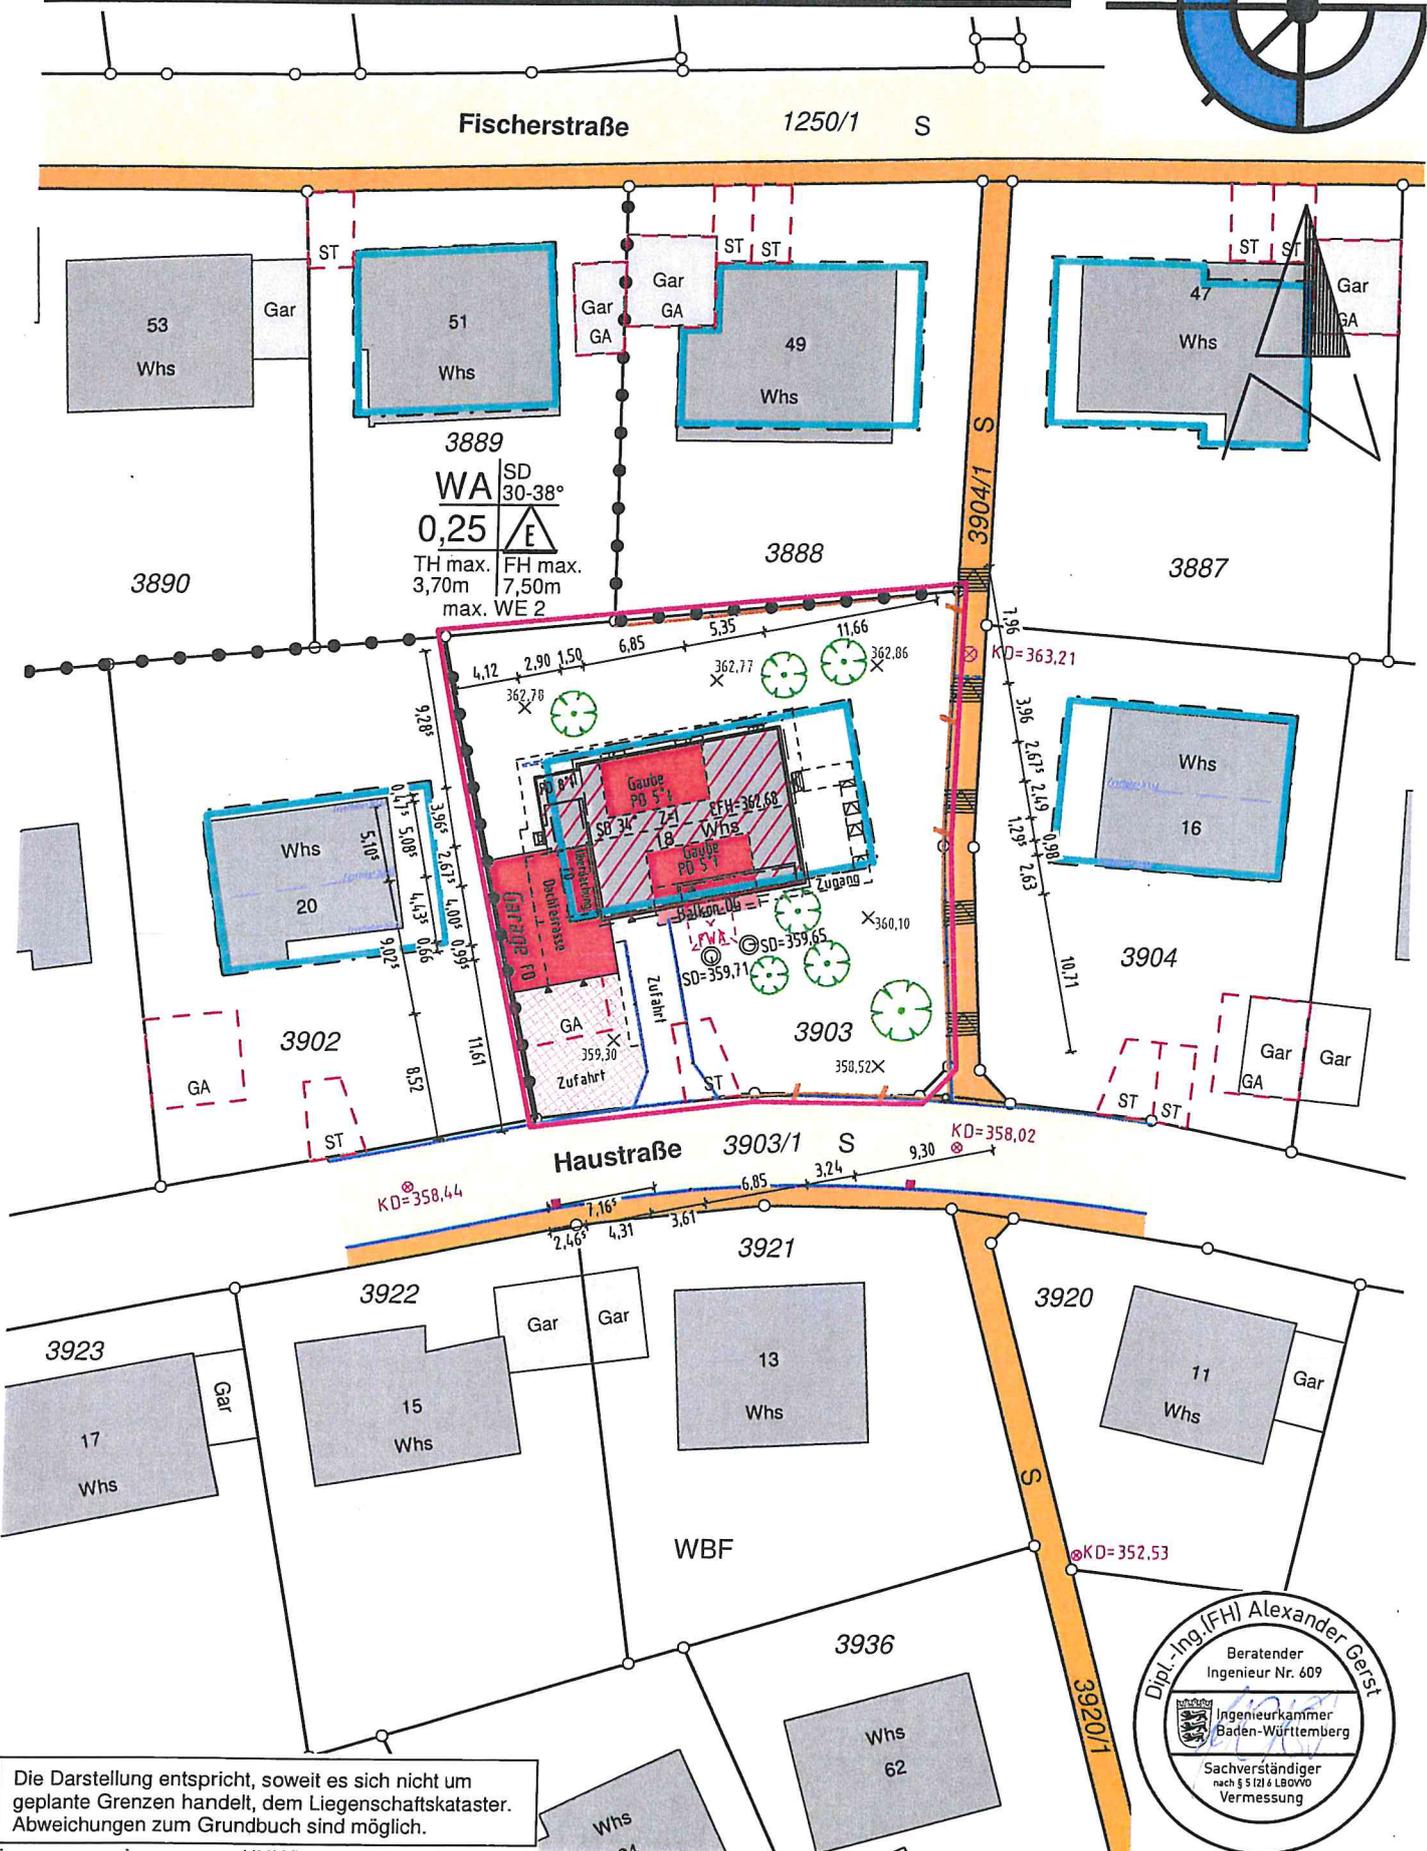


Die Darstellung entspricht, soweit es sich nicht um geplante Grenzen handelt, dem Liegenschaftskataster. Abweichungen zum Grundbuch sind möglich.

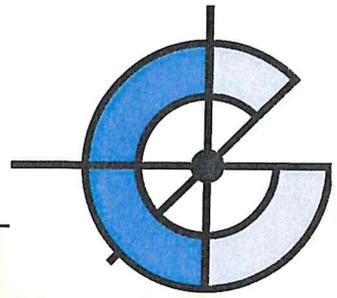

Anlage 2 zur Drs. Nr. 104/2021

LANDKREIS Reutlingen LAGEPLAN  
 GEMEINDE Pliezhausen Abstandsflächenplan  
 GEMARKUNG Pliezhausen NN-Höhen (DHHN12 / Status 130)

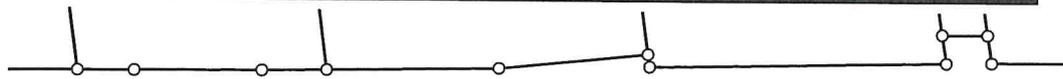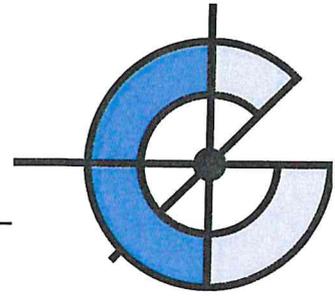

Fischerstraße 1250/1 S

