
Anlage 1
zur BS-Nr. 46/2021


LAGEPLAN
ABSTANDSFLÄCHEN

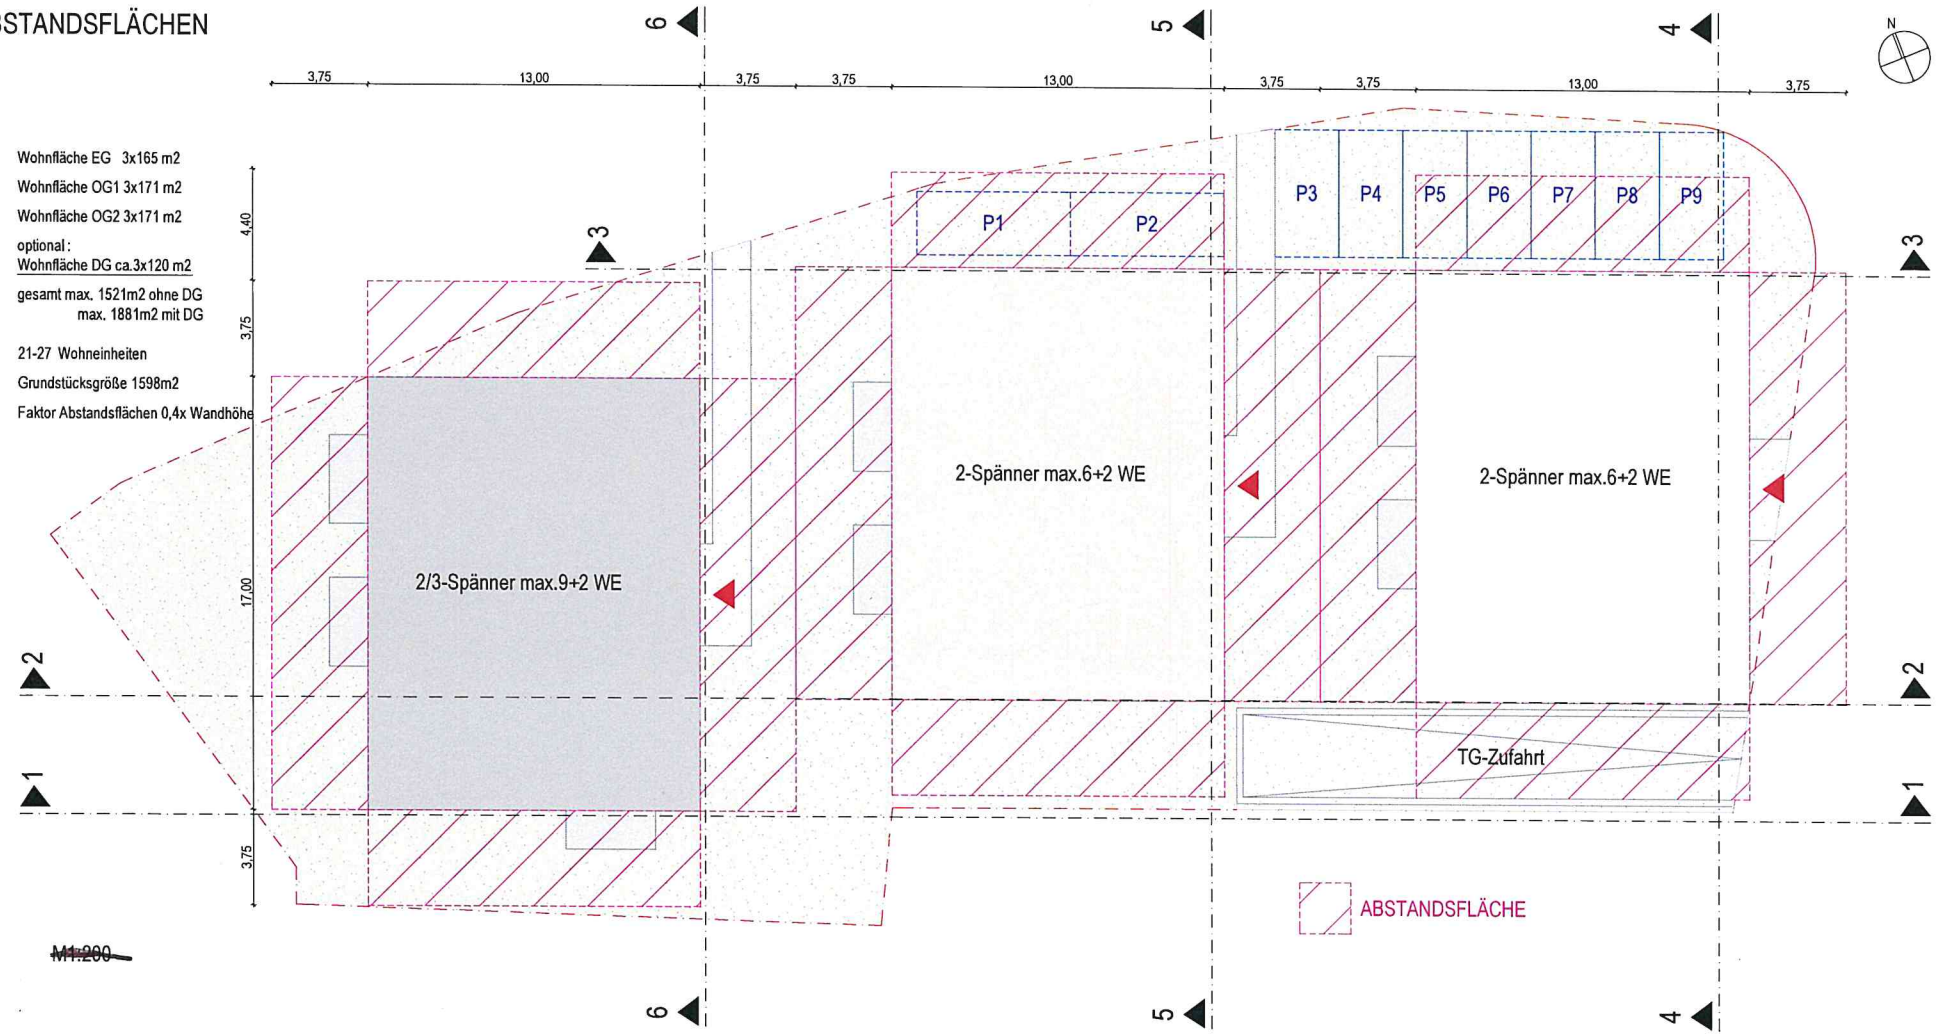

PLIEZHAUSEN HALDENSTRASSE

BERND BEHNISCH
DGNB

HAUSTYP 4
EG

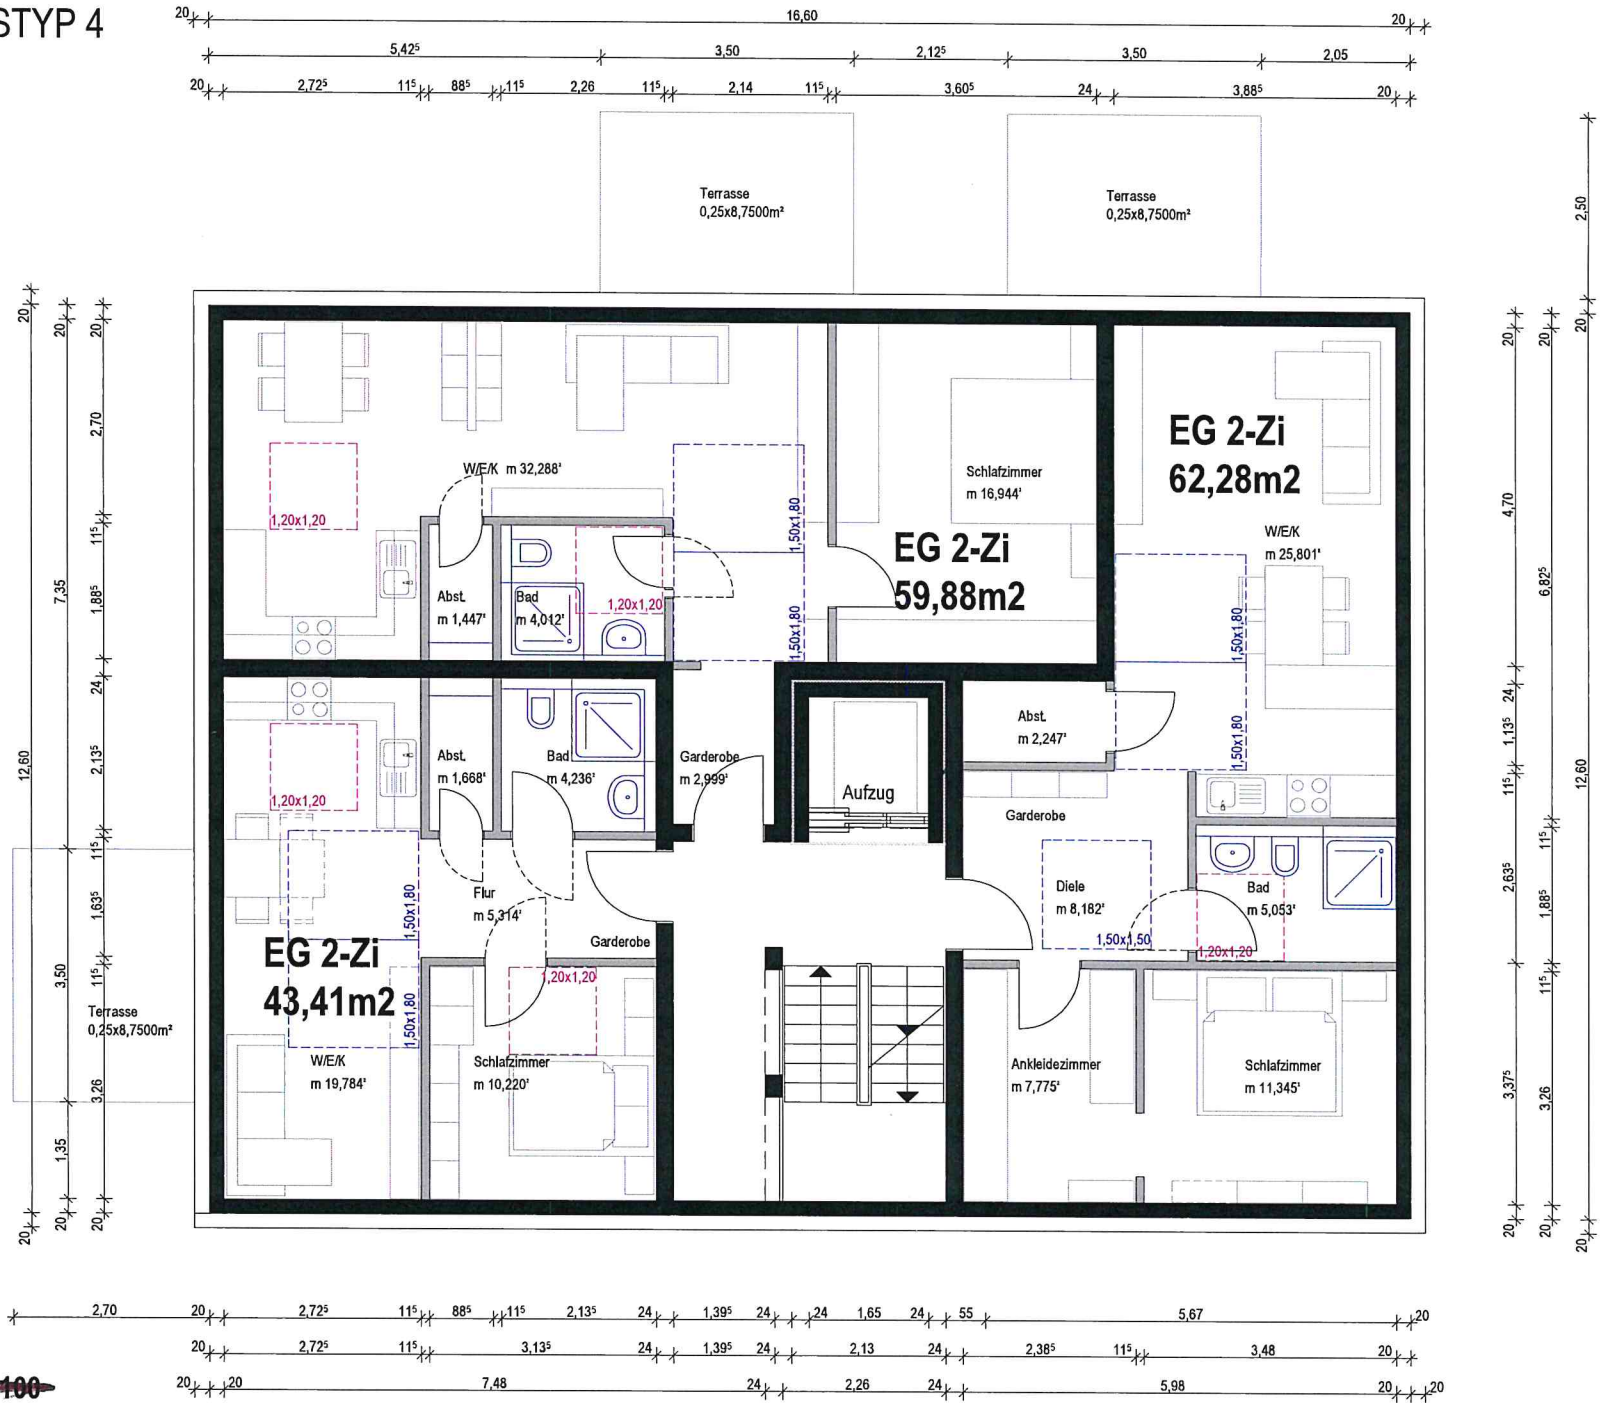


M1:100

PLIEZHAUSEN HALDENSTRASSE

BERND BEHNISCH
Freier Architekt

DGNB
Registered Professional

HAUSTYP 3
OG V1

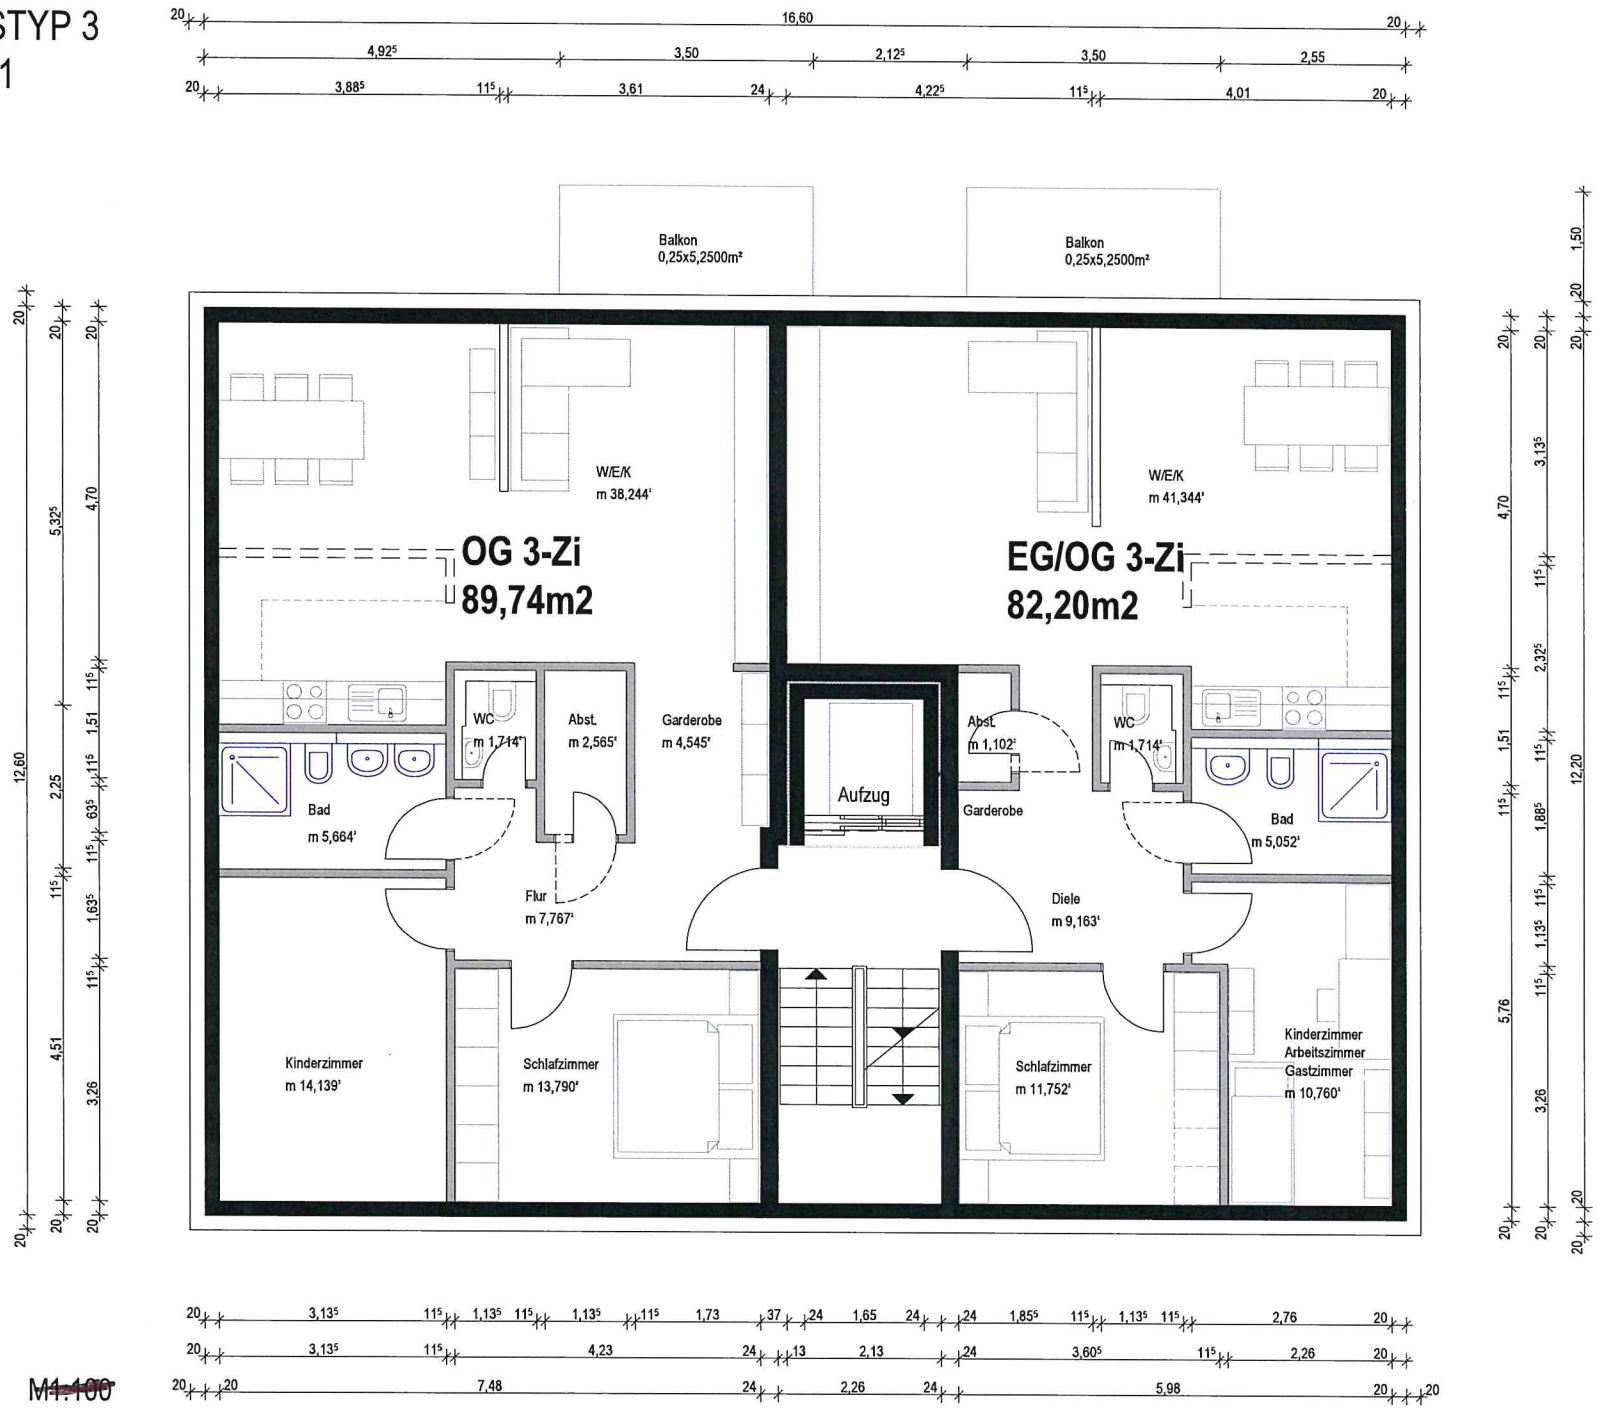


M1:100

PLIEZHAUSEN HALDENSTRASSE

BERND BEHNISCH
Freier Architekt

DGNB
Registered Professional

HAUSTYP 1
OG V1

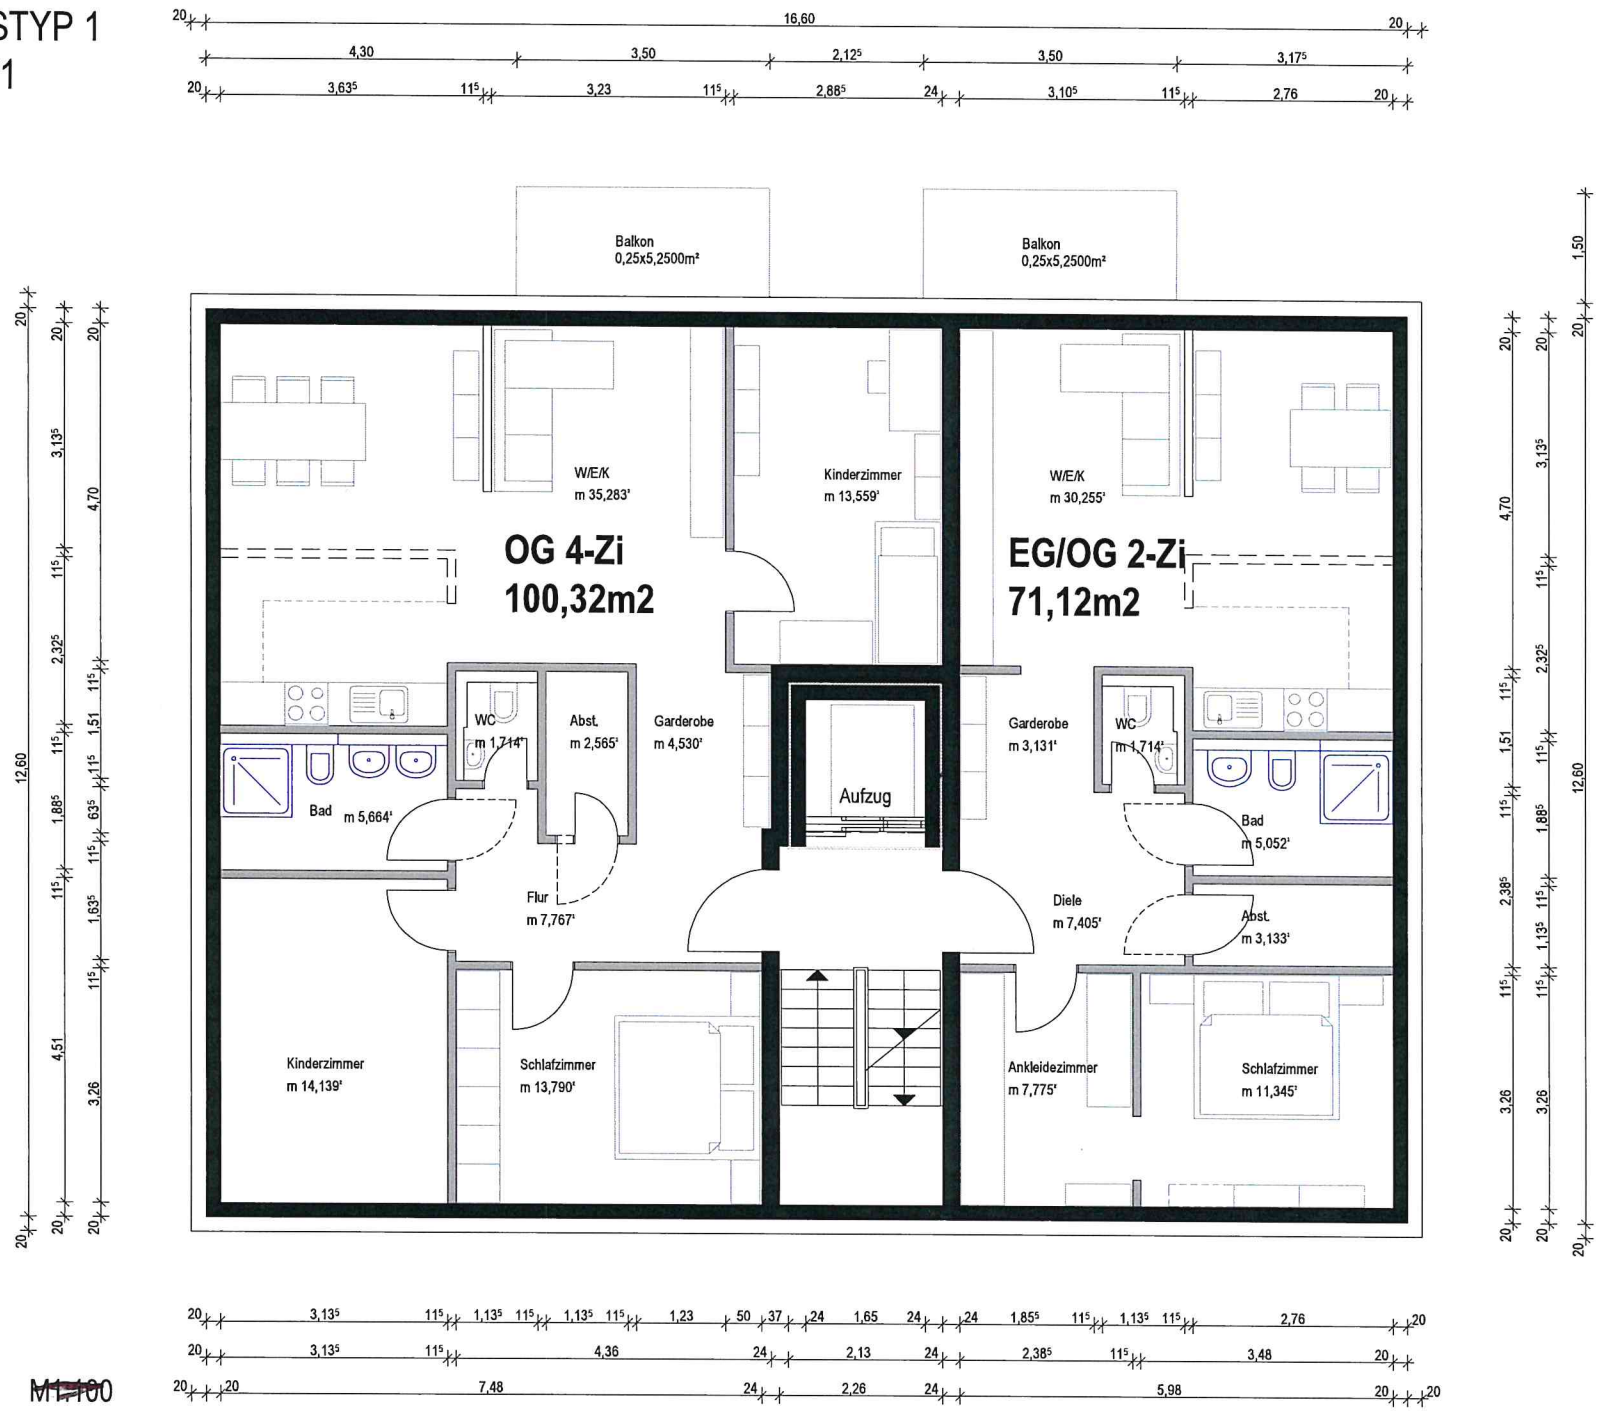


M1:100

PLIEZHAUSEN HALDENSTRASSE

BERND BEHNISCH
Freier Architekt
DGNB
Registered Professional

HAUSTYP 4
BALKONANSICHT EXEMPLARISCH

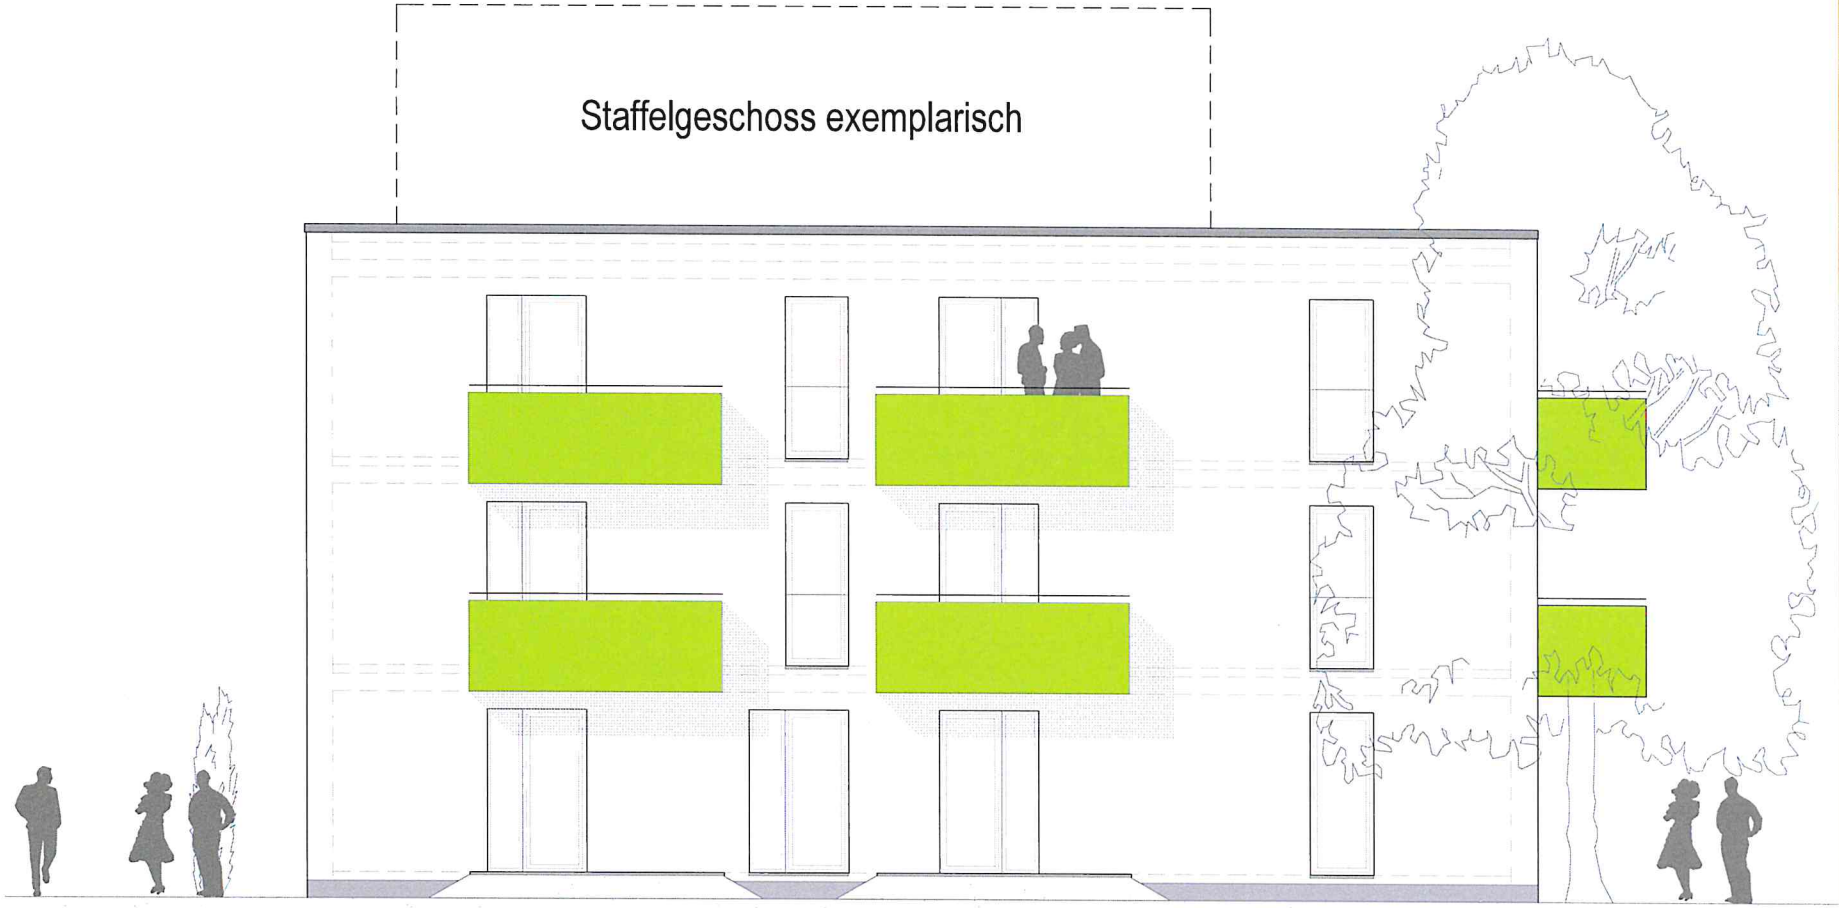


M1:~~100~~

PLIEZHAUSEN HALDENSTRASSE

BERND BEHNISCH
Freier Architekt

DGNB
Registered Professional

HAUSTYP 4
BALKONANSICHT EXEMPLARISCH

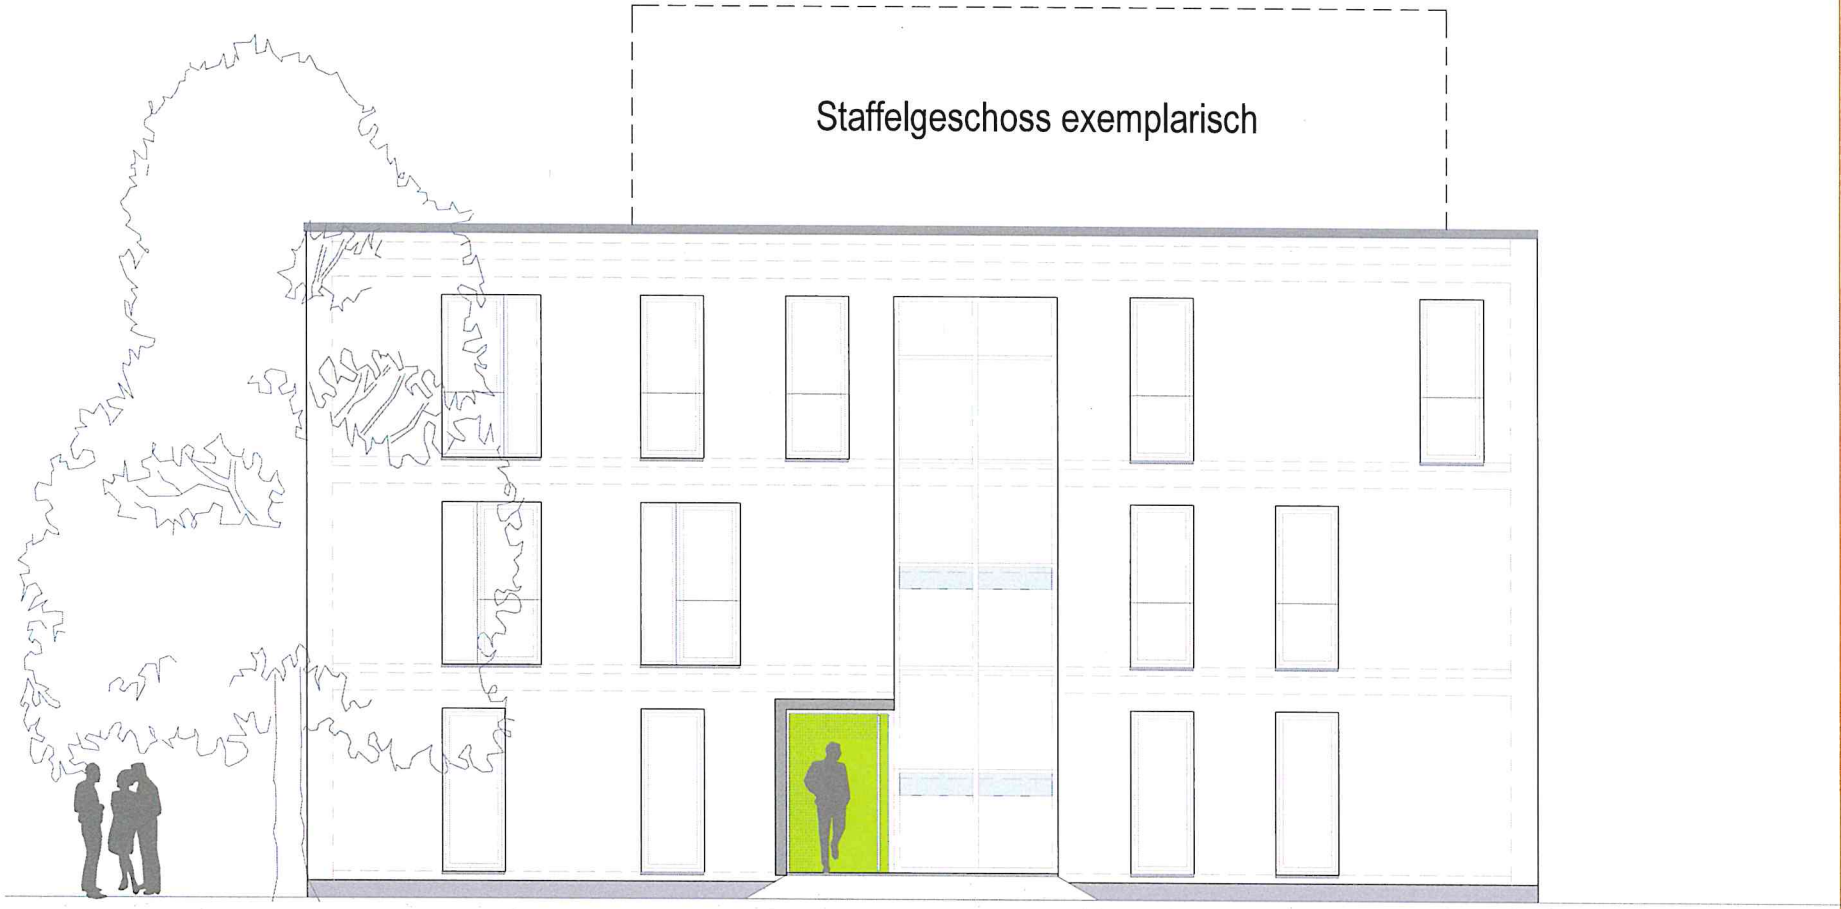


M1:100


PLIEZHAUSEN HALDENSTRASSE


BERND BEHNISCH
Freier Architekt

DGNB
Registered Professional


Staffelgeschoss exemplarisch

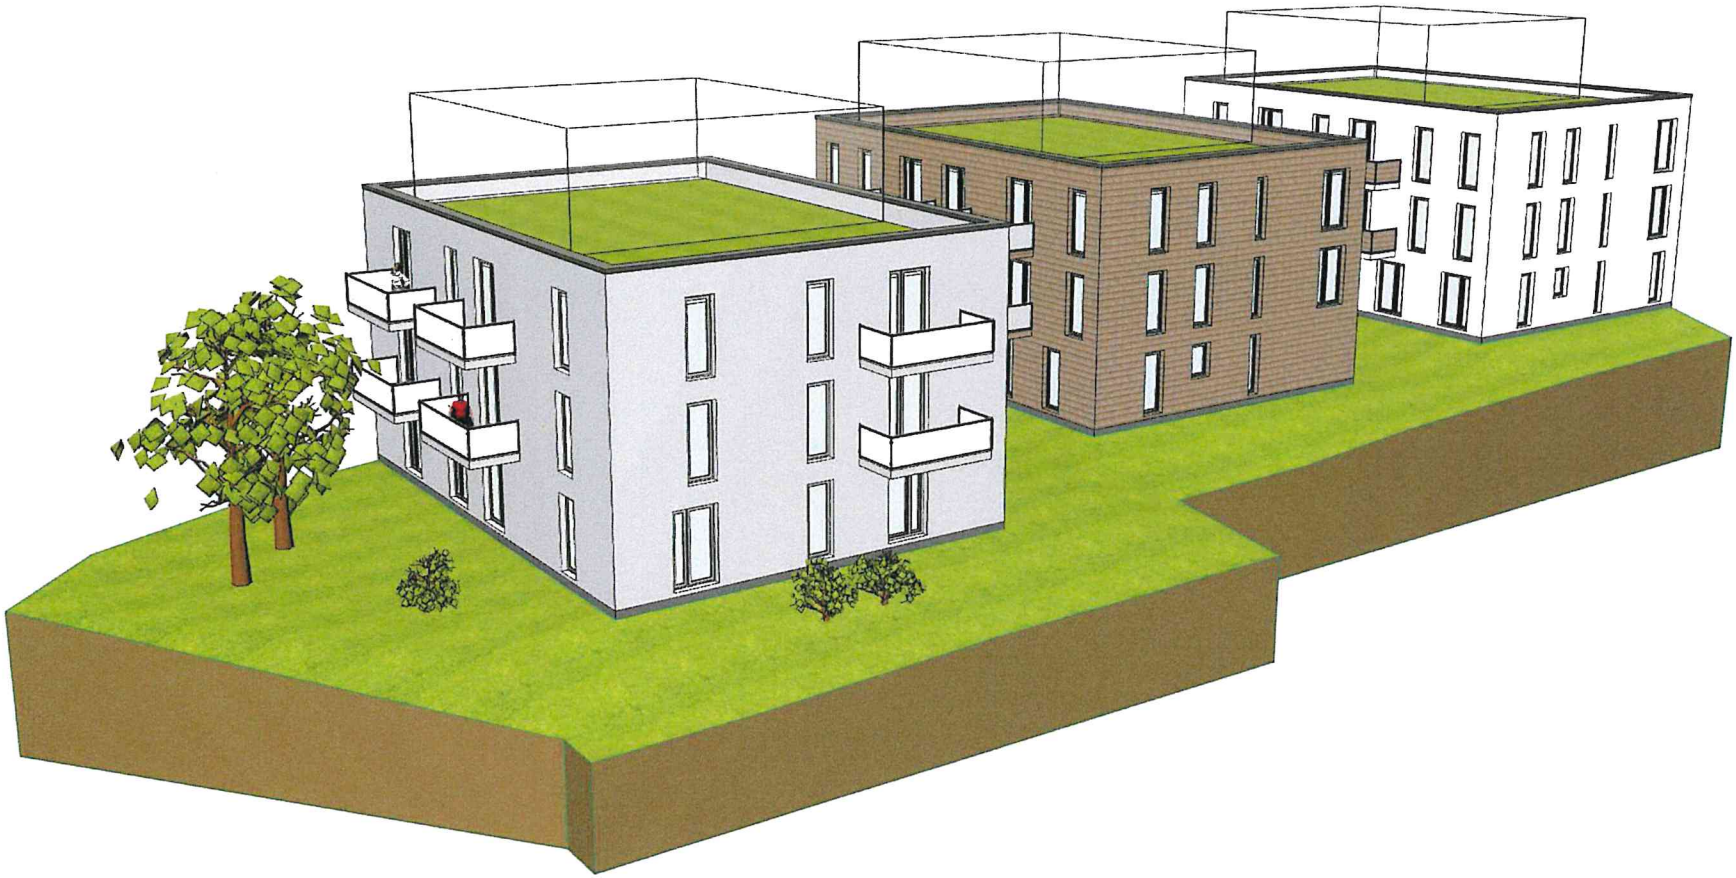

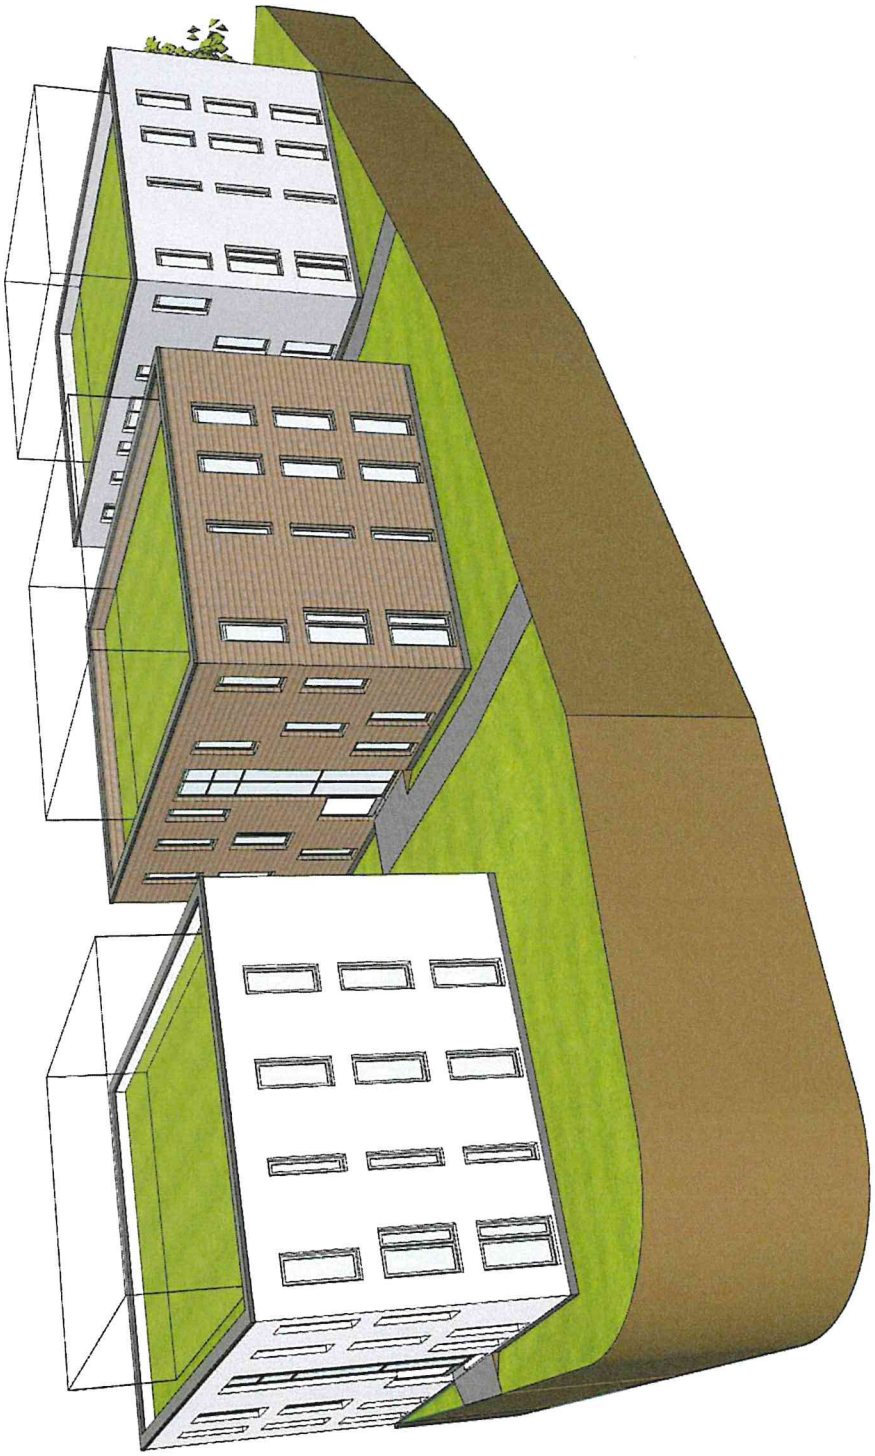

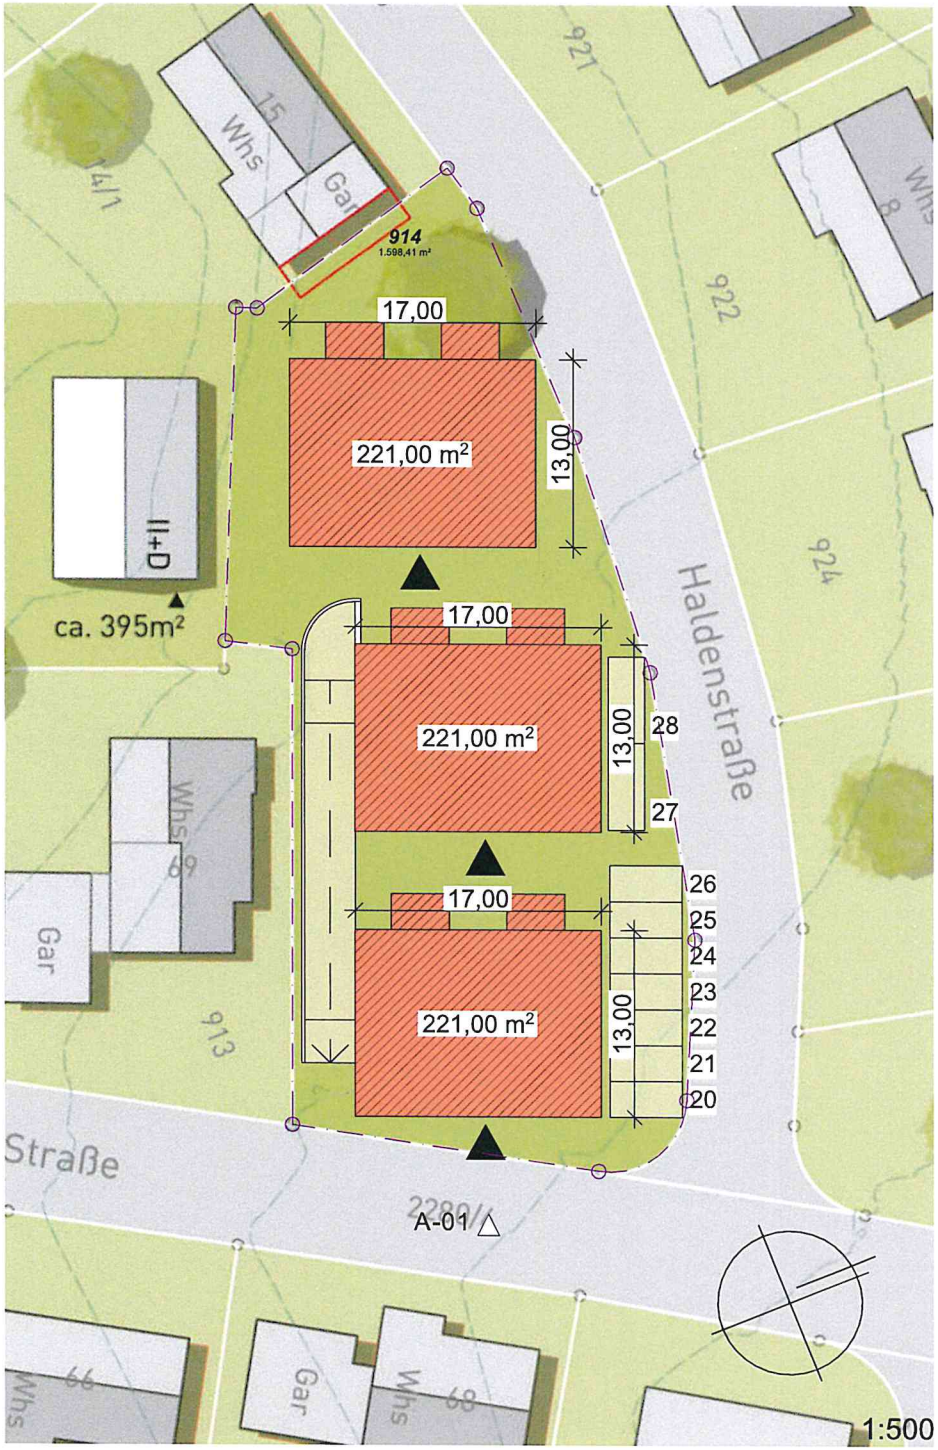

PLIEZHAUSEN, HALDENSTRASSE

ZAHLEN, DATEN, FAKTEN

Grundstücksgröße: 1.598,41 m²
Bruttogrundfläche: 663 m²
GRZ: 0,4
Anzahl Wohnungen: 21
Vollgeschosse: 3
Anzahl Stellplätze: 28 (davon 9 Außenstellplätze)
Stellplatzschlüssel: 1,3

Wohnfläche: 1.520 m²
Bruttogeschossfläche: 3.131 m²
Bruttorauminhalt: 9.400 m³

