

LAGEPLAN

DECKBLATT

ZUM LAGEPLAN VOM 10.06.2021

KREIS

Reutlingen

GEMEINDE


Pliezhausen

GEMARKUNG

Pliezhausen



BV Haldenstr.

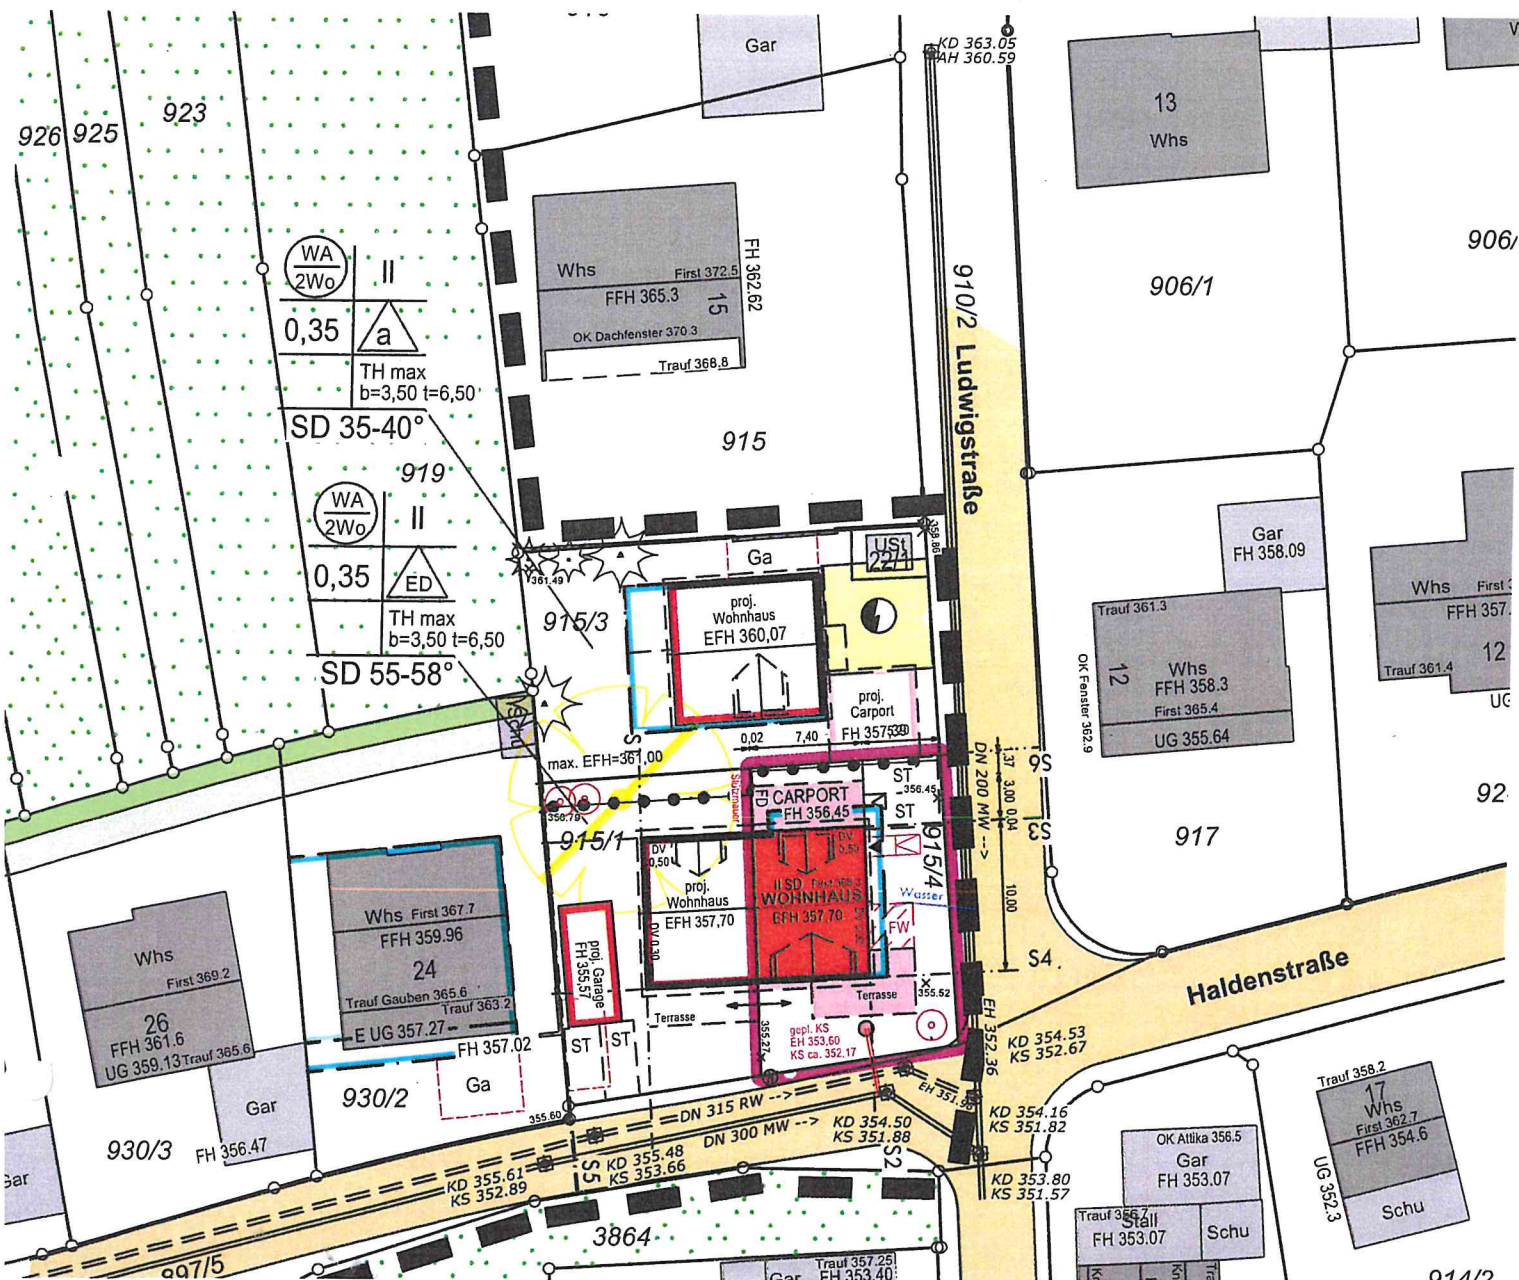

Anlage 2 zur
 DRs. Nr. 130/2021



GEMEINDE Pliezhausen
 GEMARKUNG Pliezhausen

DECKBLATT ZUM
 ABSTANDSFLÄCHENPLAN VOM 10.06.2021

BV Haldenstr.

