

LAGEPLAN


DECKBLATT

ZUM LAGEPLAN VOM 10.06.2021

KREIS Reutlingen
 GEMEINDE Pliezhausen
 GEMARKUNG Pliezhausen



BV: Haldenstr.

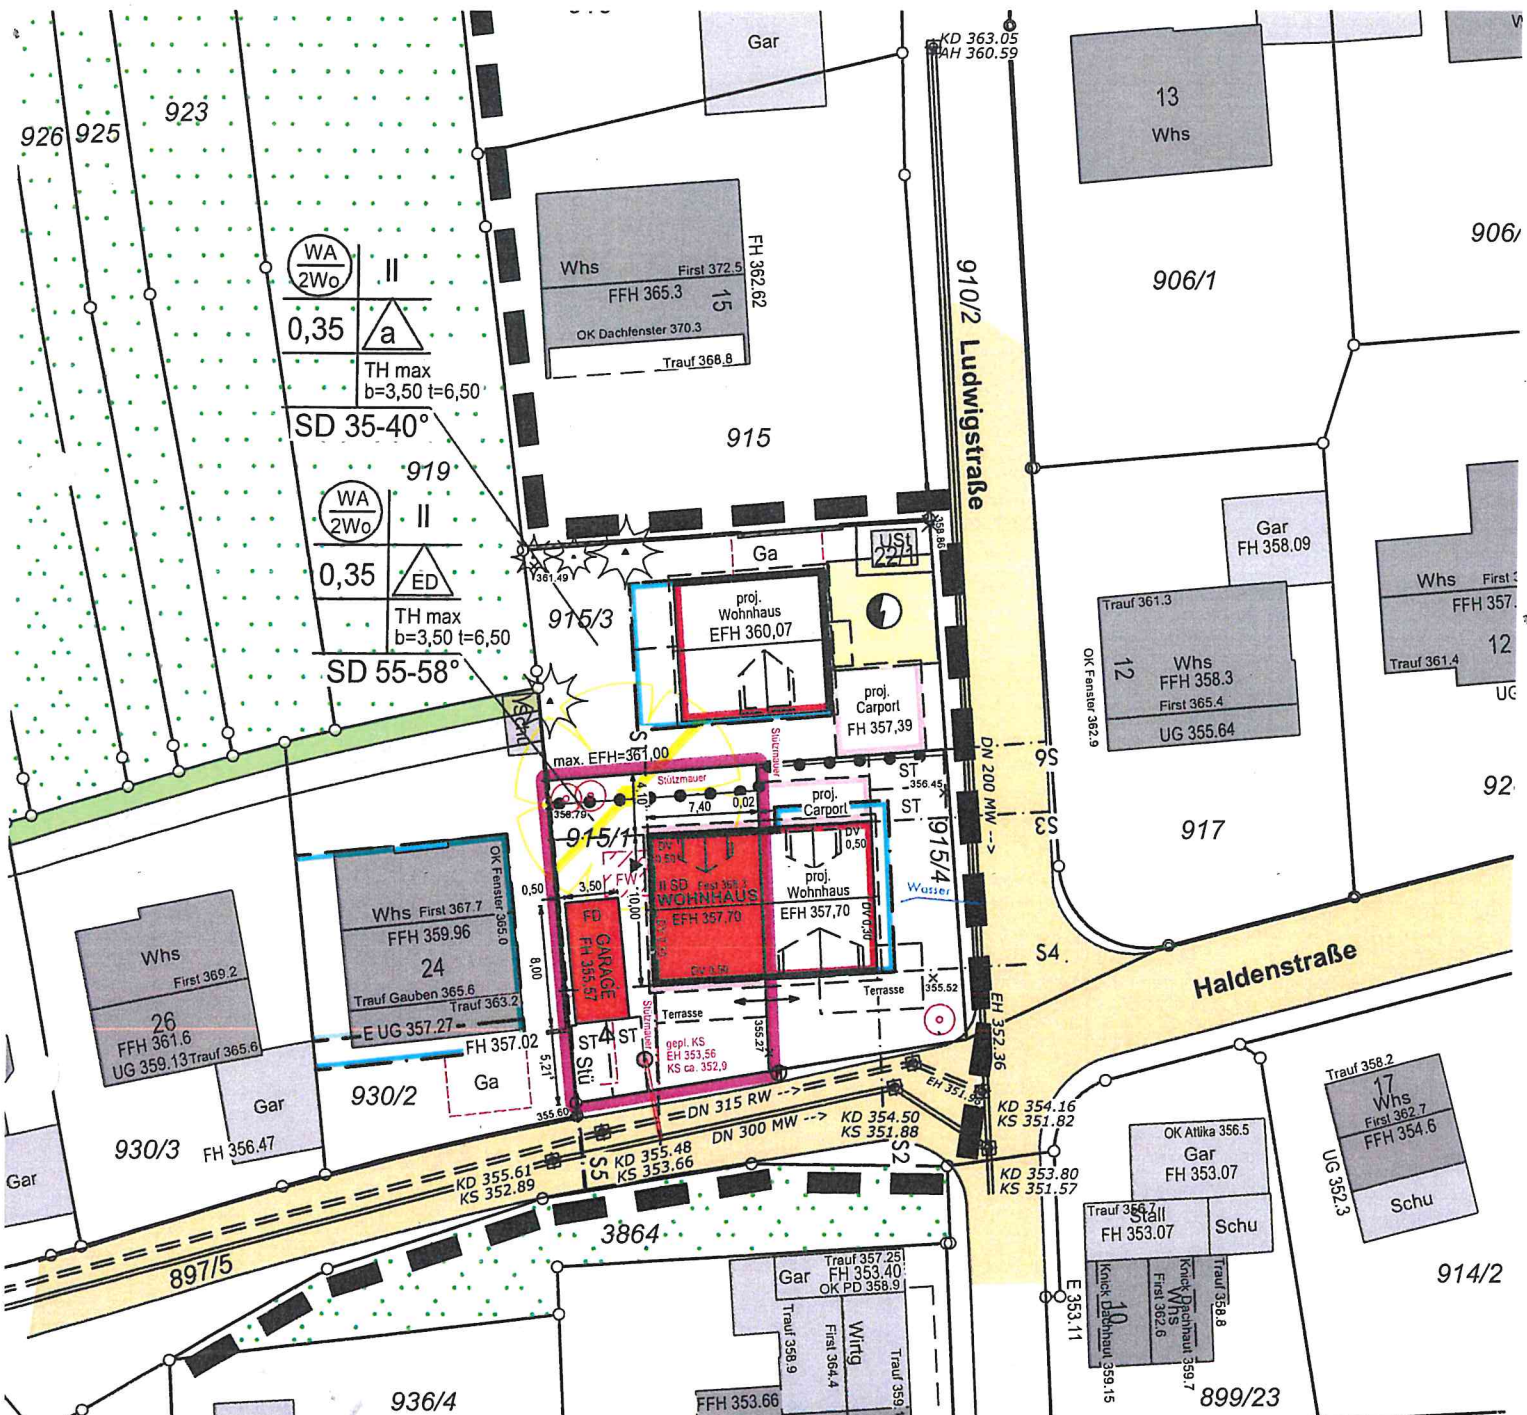

LAGEPLAN

DECKBLATT ZUM
ABSTANDSFLÄCHENPLAN VOM 10.06.2021

KREIS Reutlingen
GEMEINDE Pliezhausen
GEMARKUNG Pliezhausen



BV Haldenstr.

