


Landkreis: Reutlingen
Gemeinde: Pliezhausen
Gemarkung: Rübgarten

Lageplan

Zeichnerischer Teil zum Bauantrag (§ 4 LBOVVO)

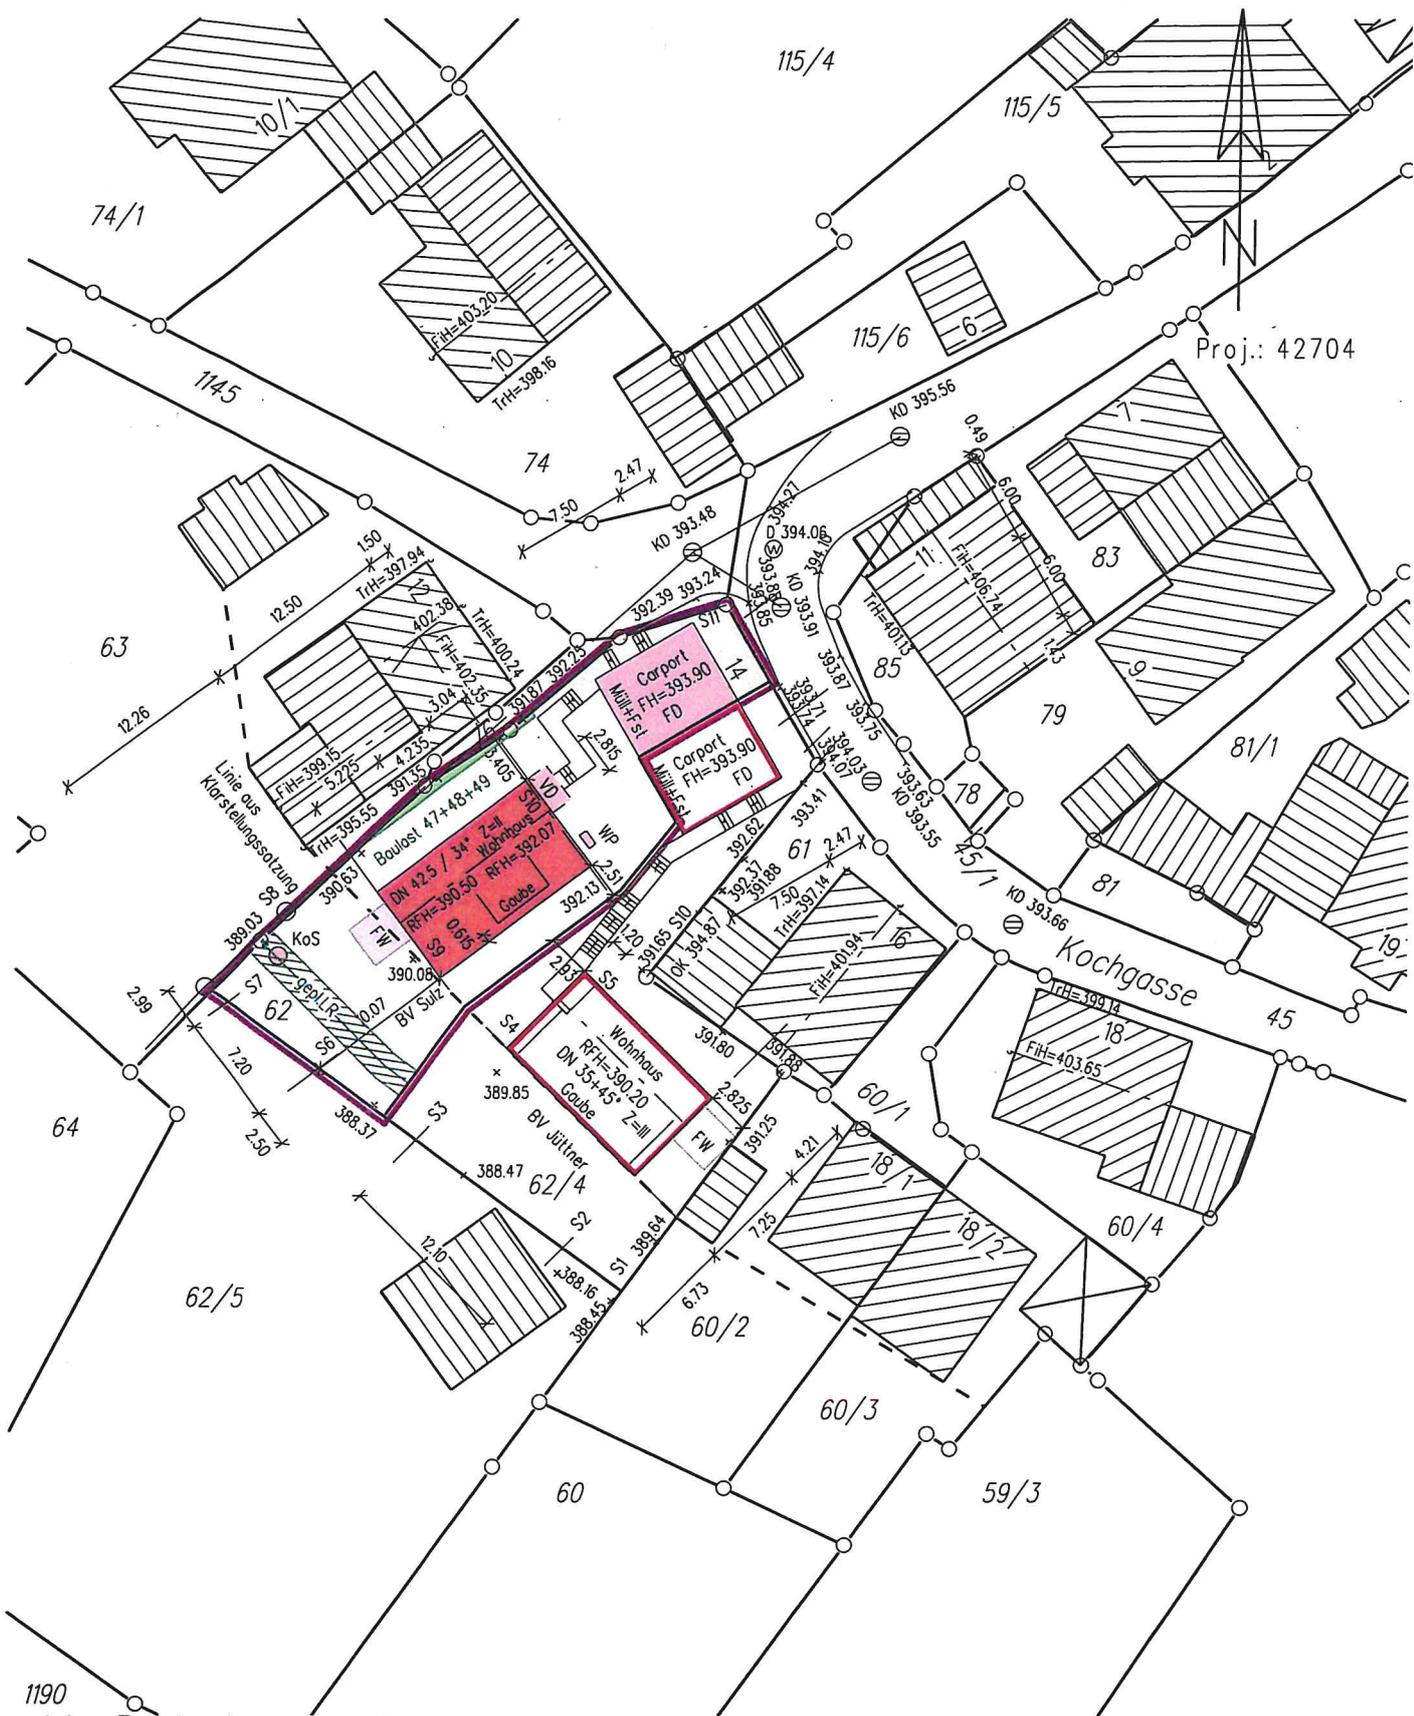

Proj.: 42704

1190
Maßstab

Für unterirdische Leitungen wird keine Gewähr übernommen.
Die Übereinstimmung mit dem Auszug aus dem Liegen-
schaftskataster und die vollständige Ergänzung nach § 4
Abs. 4 LBOVVO werden bescheinigt. gefertigt: 10.12.2021

Vermessungsbüro

[Handwritten signature]

Anlage 2 zur DRS. Nr. 3/2022

Abstandsflächen

zum Bauantrag (§ 5 LBO 2019)

Landkreis: Reutlingen
Gemeinde: Pflezhäusern
Gemarkung: Rübgarten



Proj.Nr.42704



Vermessungsbüro

gefertigt: 10.12.2021

Für ober- und unterirdische Leitungen
wird keine Gewähr übernommen.

60/2

60/4

60/1















