Anlage 1 zur Drs. Nr. 13/2022

Lageplan

– ZEICHNERISCHER TEIL –
zum Bauantrag (§4 LBOVVO)

LANDKREIS REUTLINGEN
GEMEINDE PLIEZHAUSEN
GEMARKUNG PLIEZHAUSEN

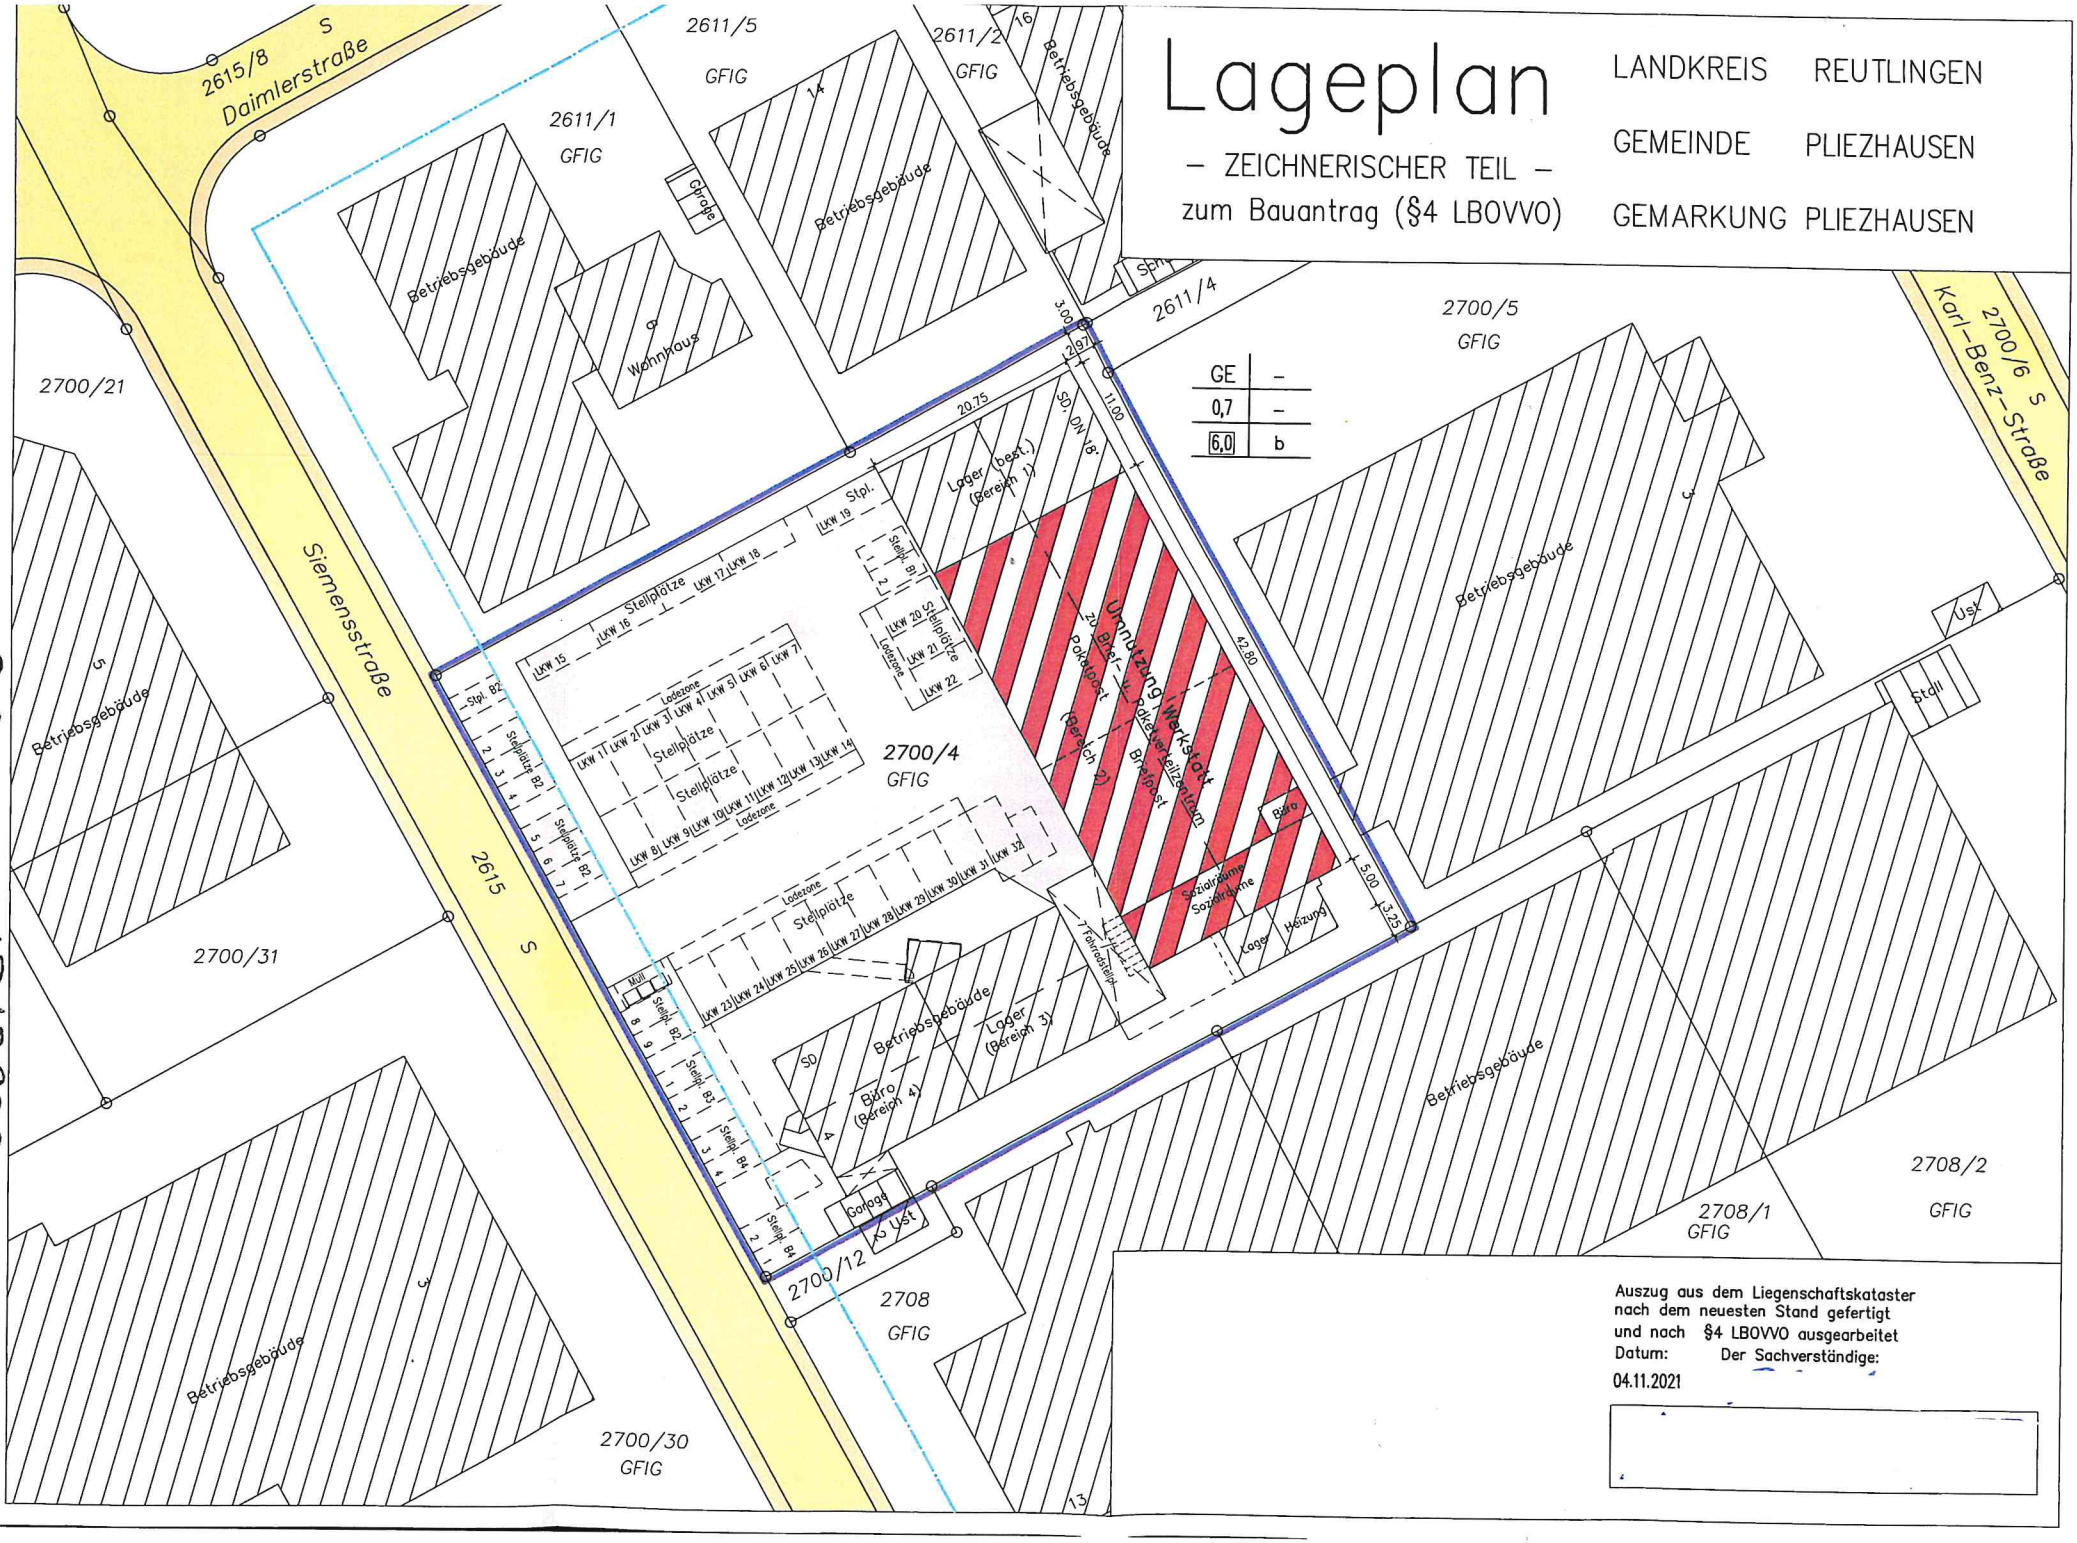

Auszug aus dem Liegenschaftskataster
nach dem neuesten Stand gefertigt
und nach §4 LBOVVO ausgearbeitet
Datum: Der Sachverständige:
04.11.2021