


GEPLAN

- Zeichnerischer Teil
zum Bauantrag -

NORD

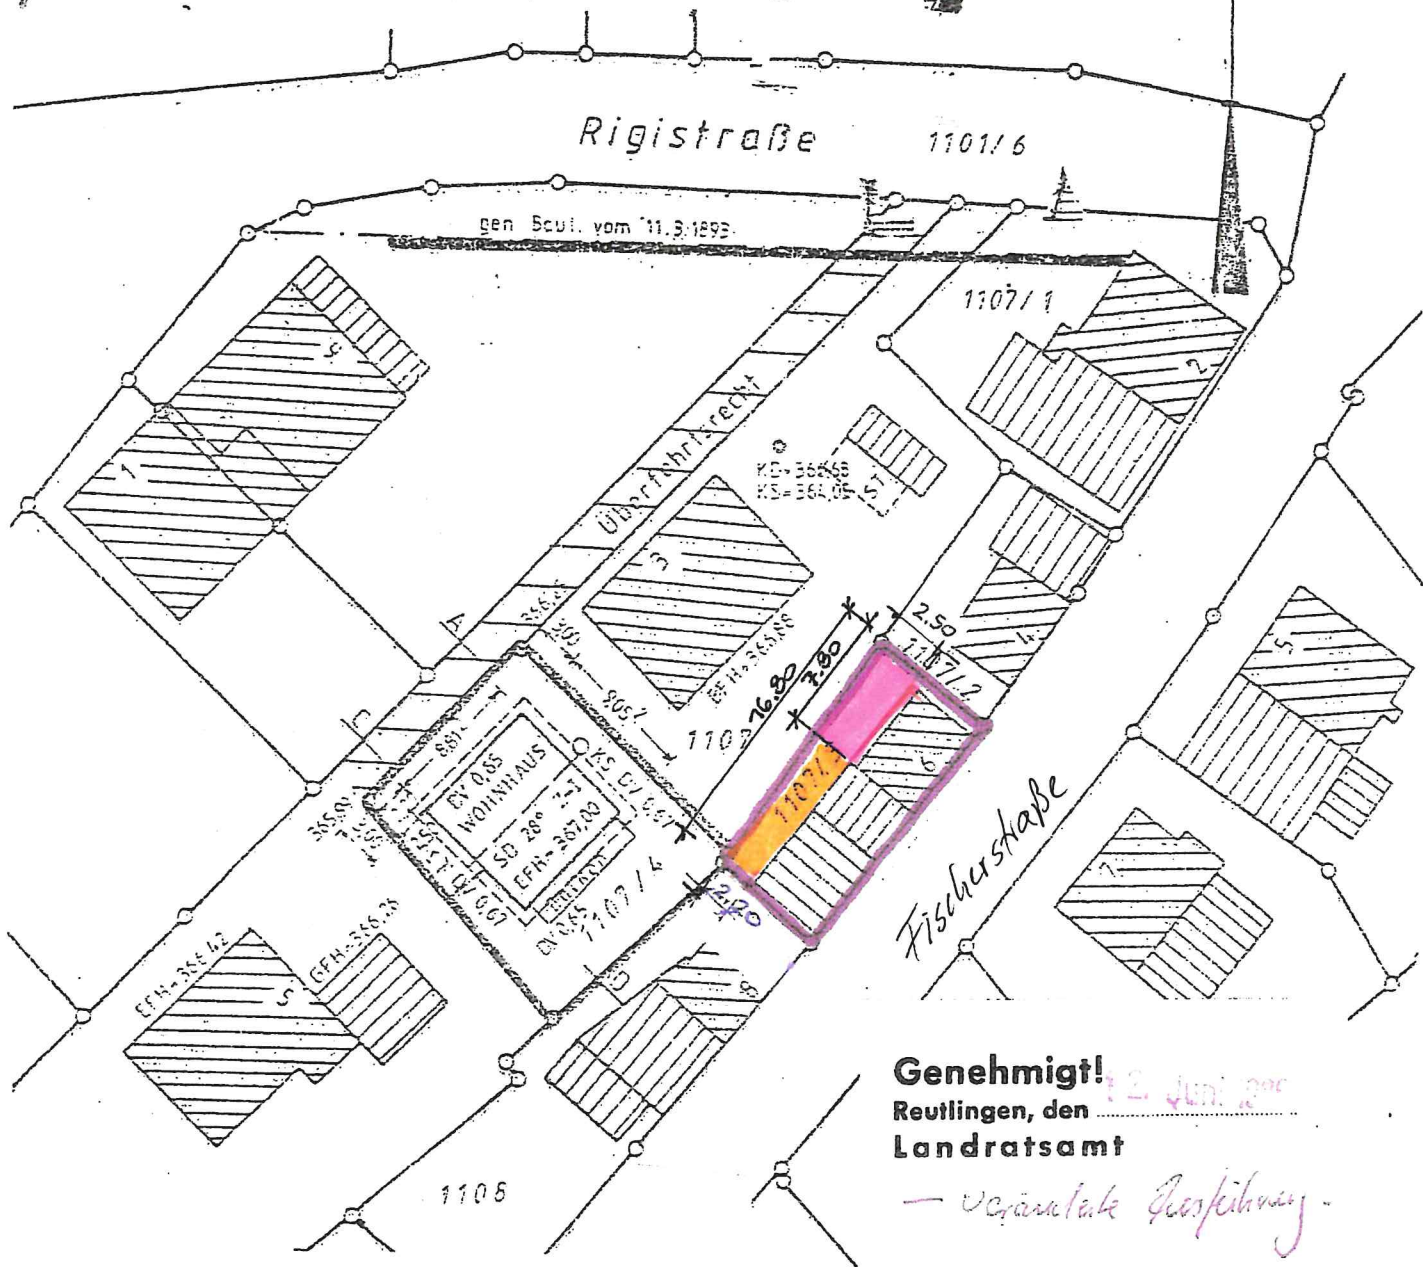

Genehmigt!

Reutlingen, den 12. Juni 2000
Landratsamt

- Veränderte Gemarkung -

Genehmigt!

Reutlingen, den 13. Aug. 1985
Landratsamt



GEHEINDE



8.2
8.3
8.4
8.5.1
8.5.2
8.5.3
8.5.4
8.6
8.7
8.8
9
9.1
9.1.1
9.1.2
9.1.3
9.1.4
9.2
9.3
9.4.1
9.4.2
9.5.1
9.5.2
9.6
9.7
9.8
9.9
9.10
9.11
9.12
9.13
9.14
10
Das
entst

SNITT A-A

GRUNDRISS ERDGESCHOSS

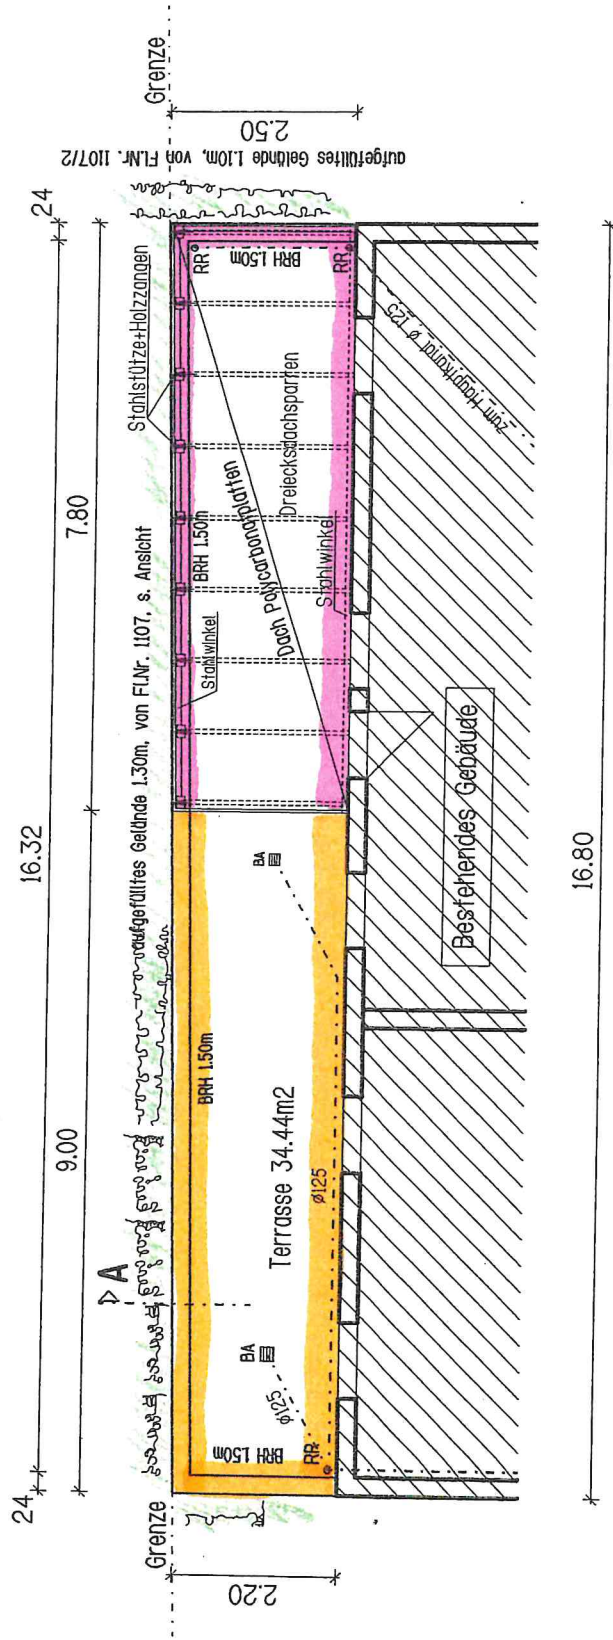
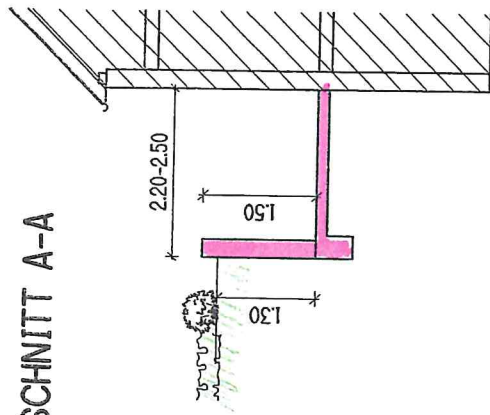




ANSICHT NORDWEST SEITE 1:100



SCHNITT 1:100

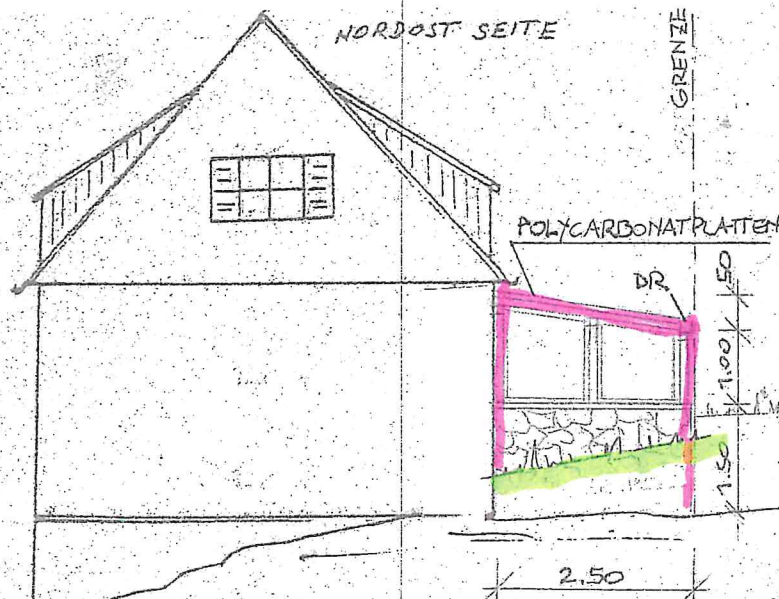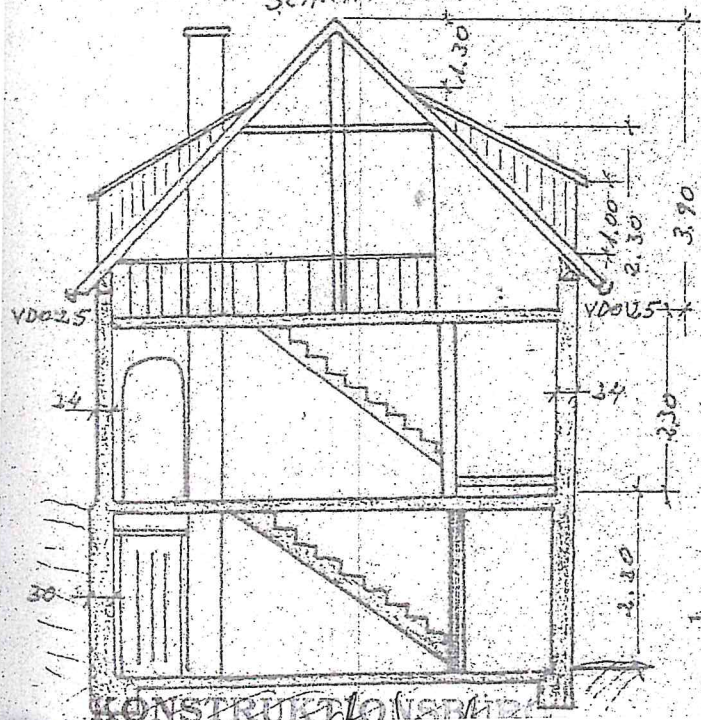

NORDOST SEITE

GRENZE

POLYCARBONATPLATTEN

DR

KONSTRUKTION