

Landratsamt Reutlingen
Vermessungsbehörde
Schulstraße 16
72764 Reutlingen


Stand vom: 27.03.2021

Flurstück: 1195/4
Flur: Gniebel
Gemarkung: Gniebel

Gemeinde: Pliezhausen
Kreis: Reutlingen
Regierungsbezirk: Tübingen

5380585

32513270

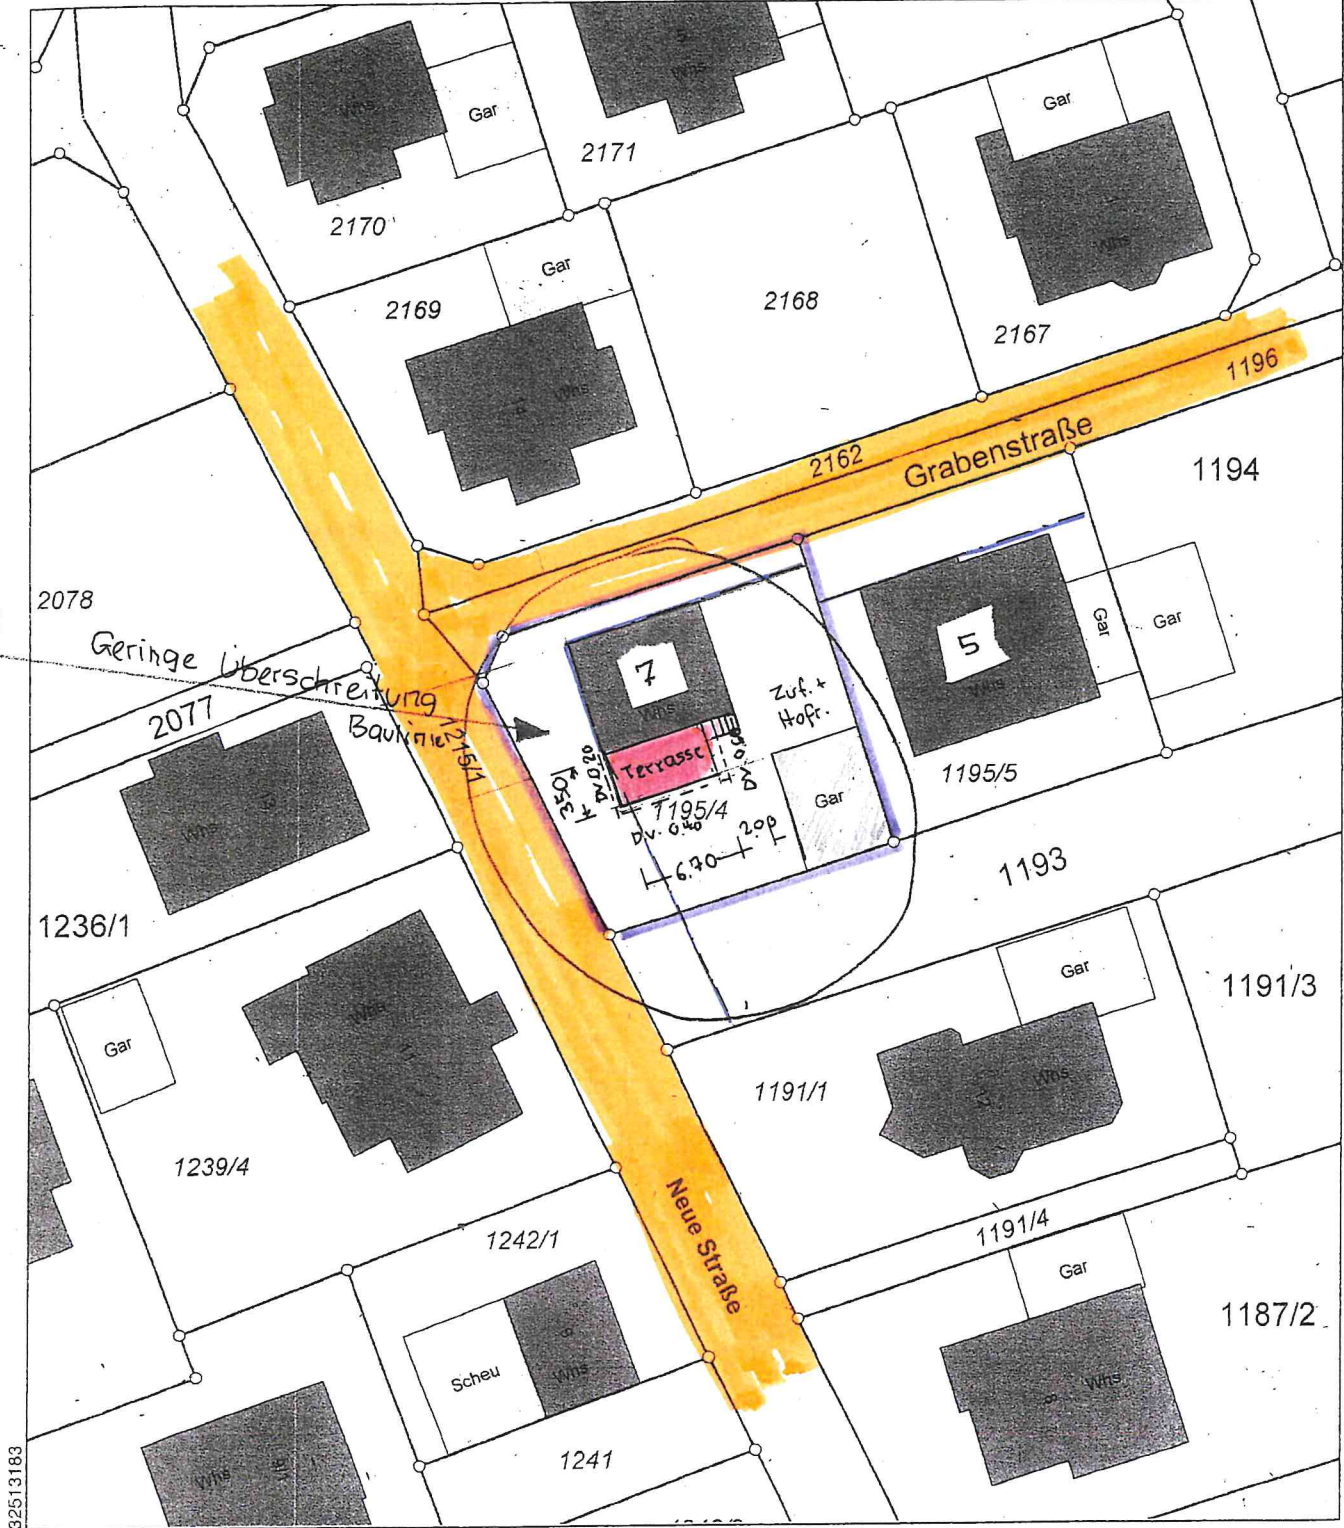

32513183

5380485

Maßstab 1:500

Die Basisinformationen und Basisdaten des Liegenschaftskatasters unterliegen dem Verwendungsvorbehalt nach § 2 Abs. 3 und 4 des Vermessungsgesetzes vom 1. Juli 2004 (GBl. S. 469, 509), zuletzt geändert durch Gesetz vom 23. Februar 2017 (GBl. S. 99, 105). Sie dürfen vom Empfänger nur für den Zweck verwendet werden, zu dem sie übermittelt worden sind. Eine Verwendung für andere Zwecke ist nur zulässig, wenn die Vermessungsbehörde eingewilligt hat.

Terrasse eingez.
Pliezhausen, 12.02.2022

7017