
LANDKREIS: REUTLINGEN
GEMEINDE: PLIEZHAUSEN
GEMARKUNG: GNIEBEL

Anlage 4 zur DS-Nr. 93/2022

LAGEPLANSKIZZE

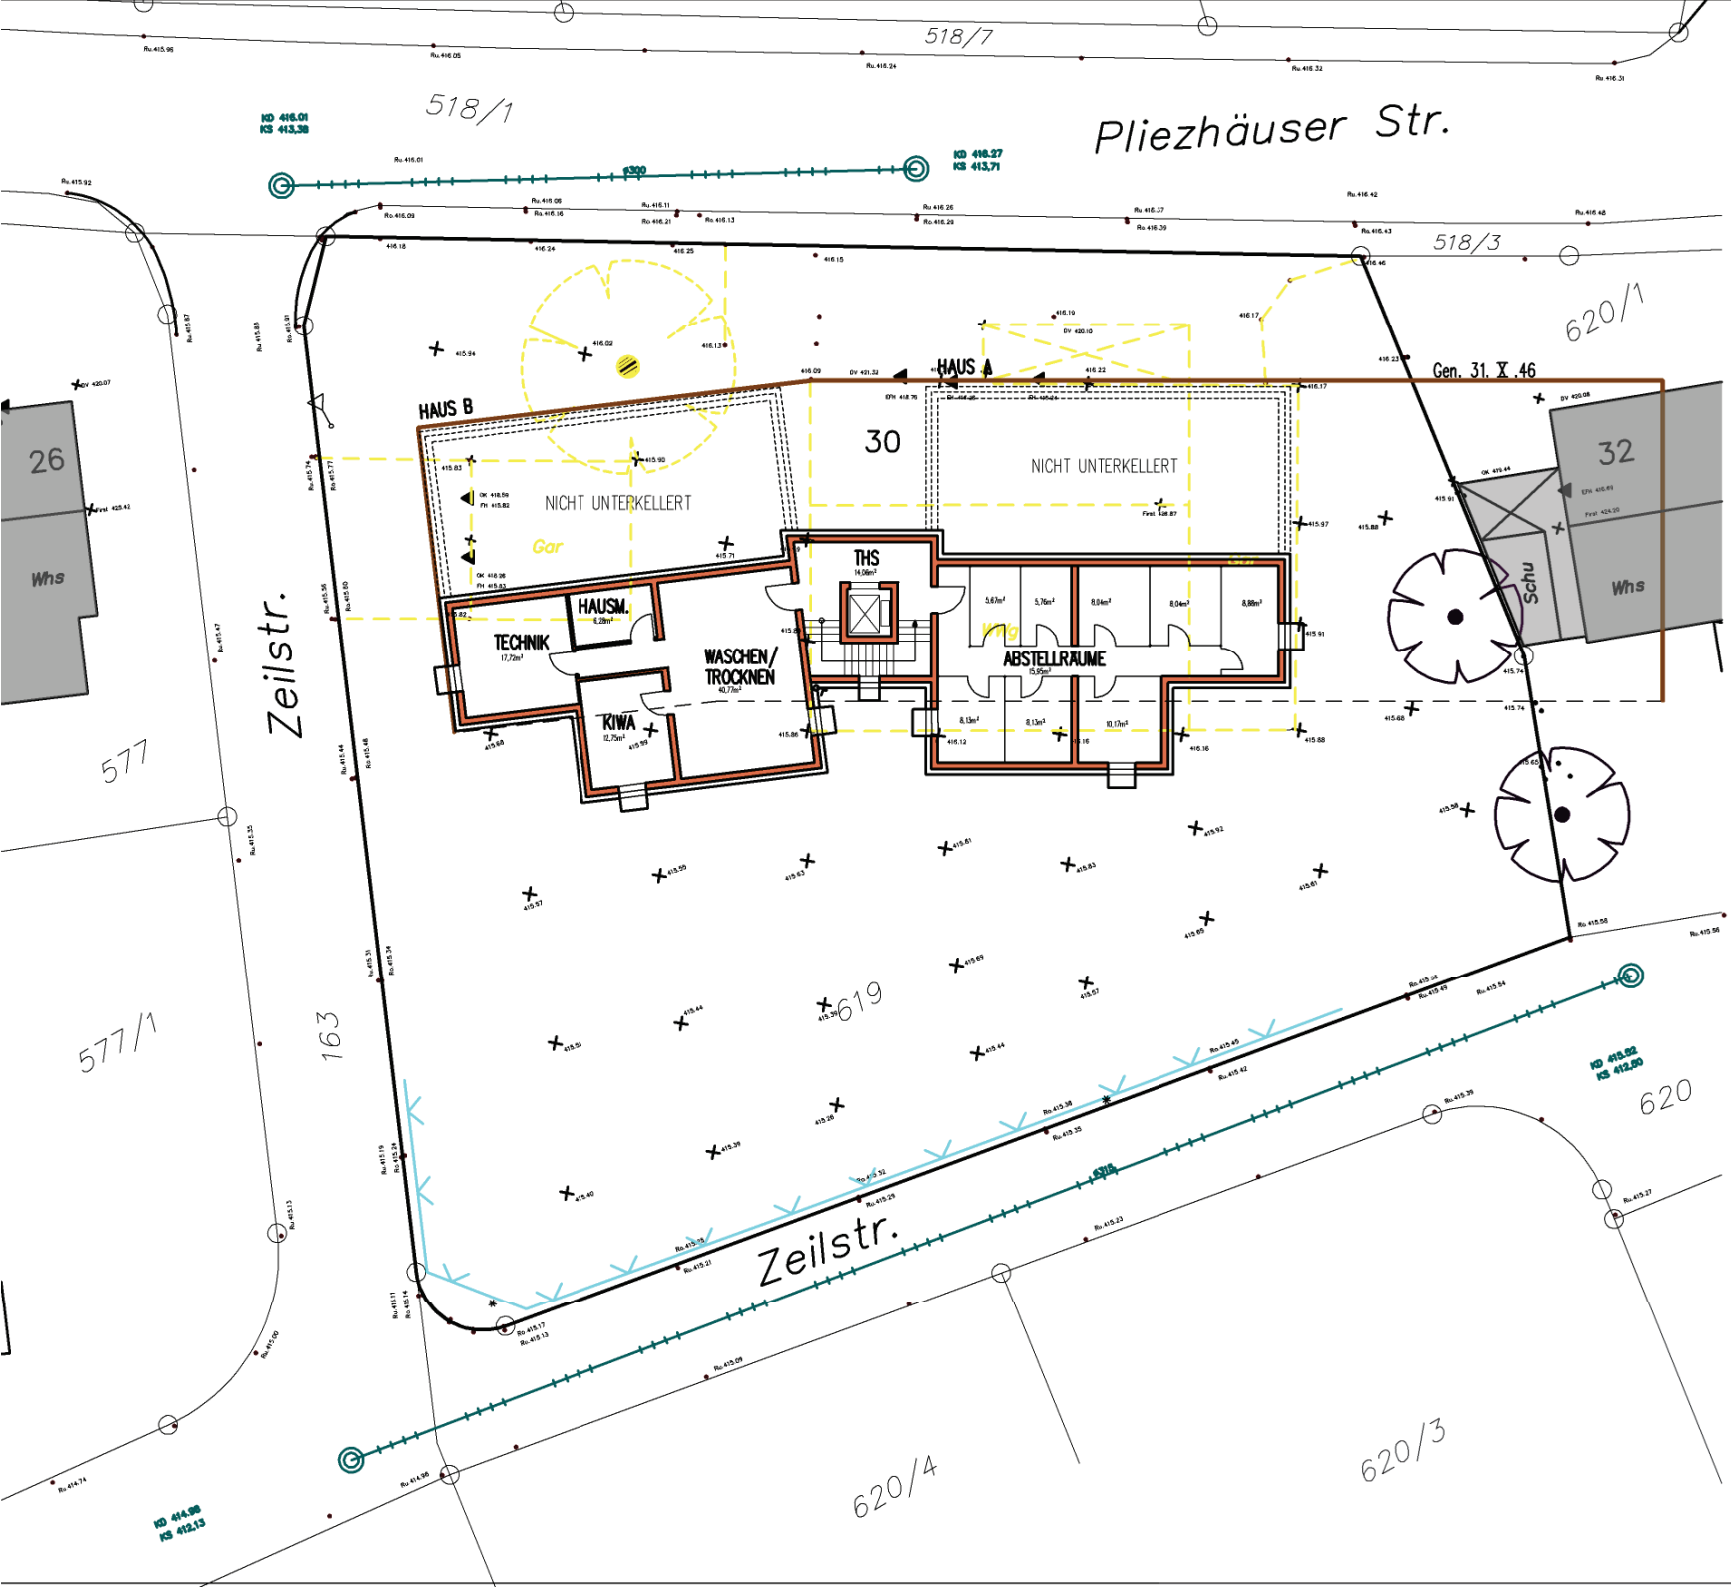

GEFERTIGT, AM 06. JULI 2022
ARCHITEKT




ENTWURF

NEUBAU MEHRFAMILIENHAUS
MIT GARAGEN
PLIEZHÄUSER STR. 30
72124 PLIEZHAUSEN-GNIEBEL

UNTERGESCHOSS

GEFERTIGT, AM 06. JULI 2022
ARCHITEKT

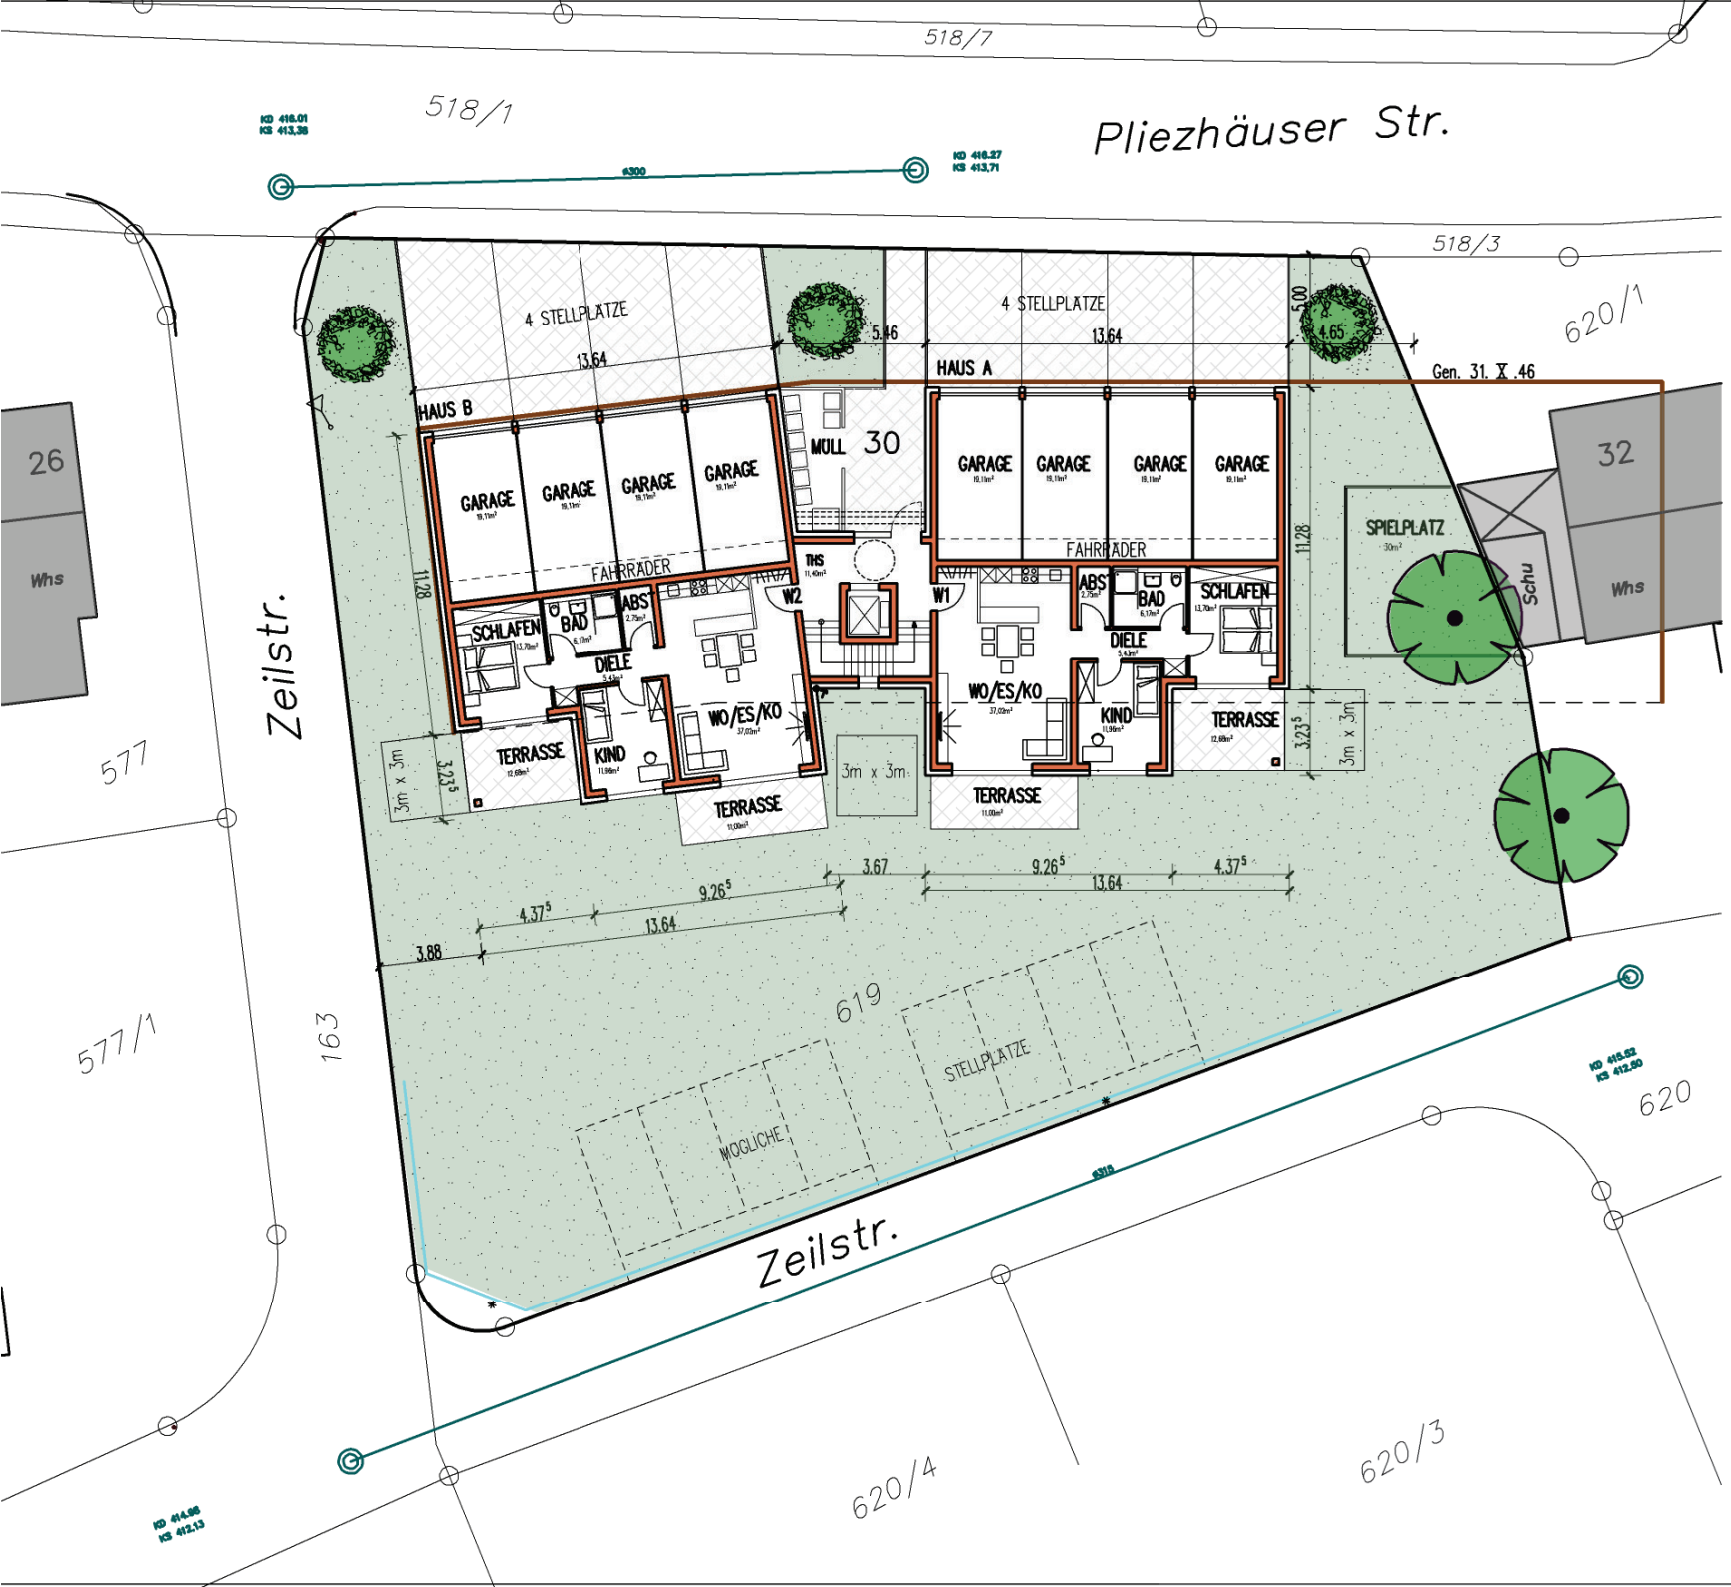


ENTWURF

NEUBAU MEHRFAMILIENHAUS
MIT GARAGEN
PLIEZHÄUSER STR. 30
72124 PLIEZHAUSEN-GNIEBEL

ERDGESCHOSS

GEFERTIGT, AM 06. JULI 2022
ARCHITEKT

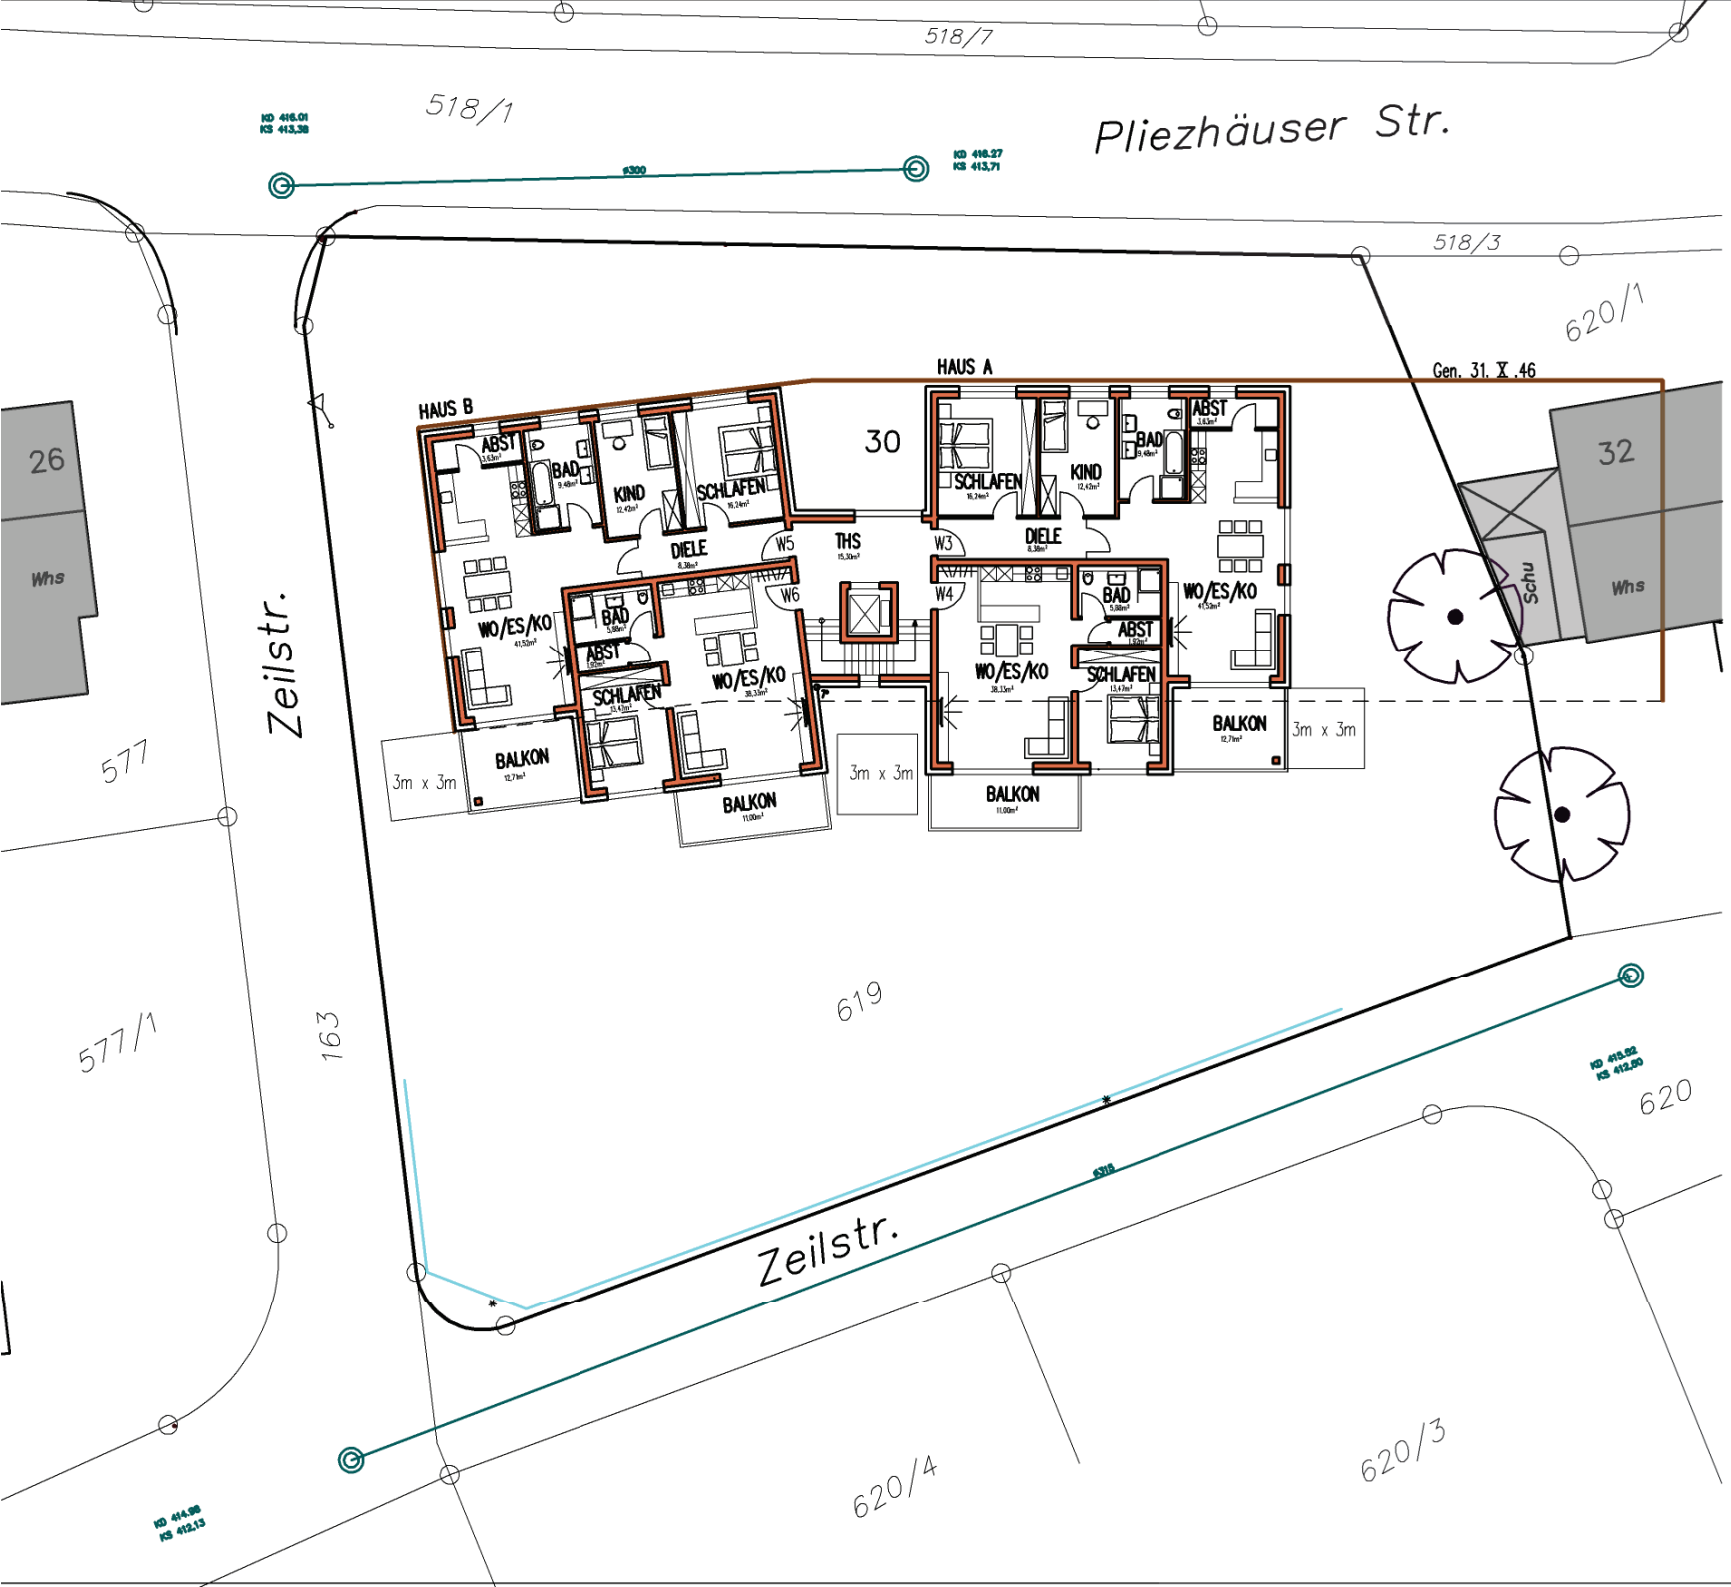

ENTWURF


NEUBAU MEHRFAMILIENHAUS
MIT GARAGEN
PLIEZHÄUSER STR. 30
72124 PLIEZHAUSEN-GNIEBEL

OBERGESCHOSS

GEFERTIGT, AM 06. JULI 2022
ARCHITEKT

ENTWURF


NEUBAU MEHRFAMILIENHAUS
MIT GARAGEN
PLIEZHÄUSER STR. 30
72124 PLIEZHAUSEN-GNIEBEL

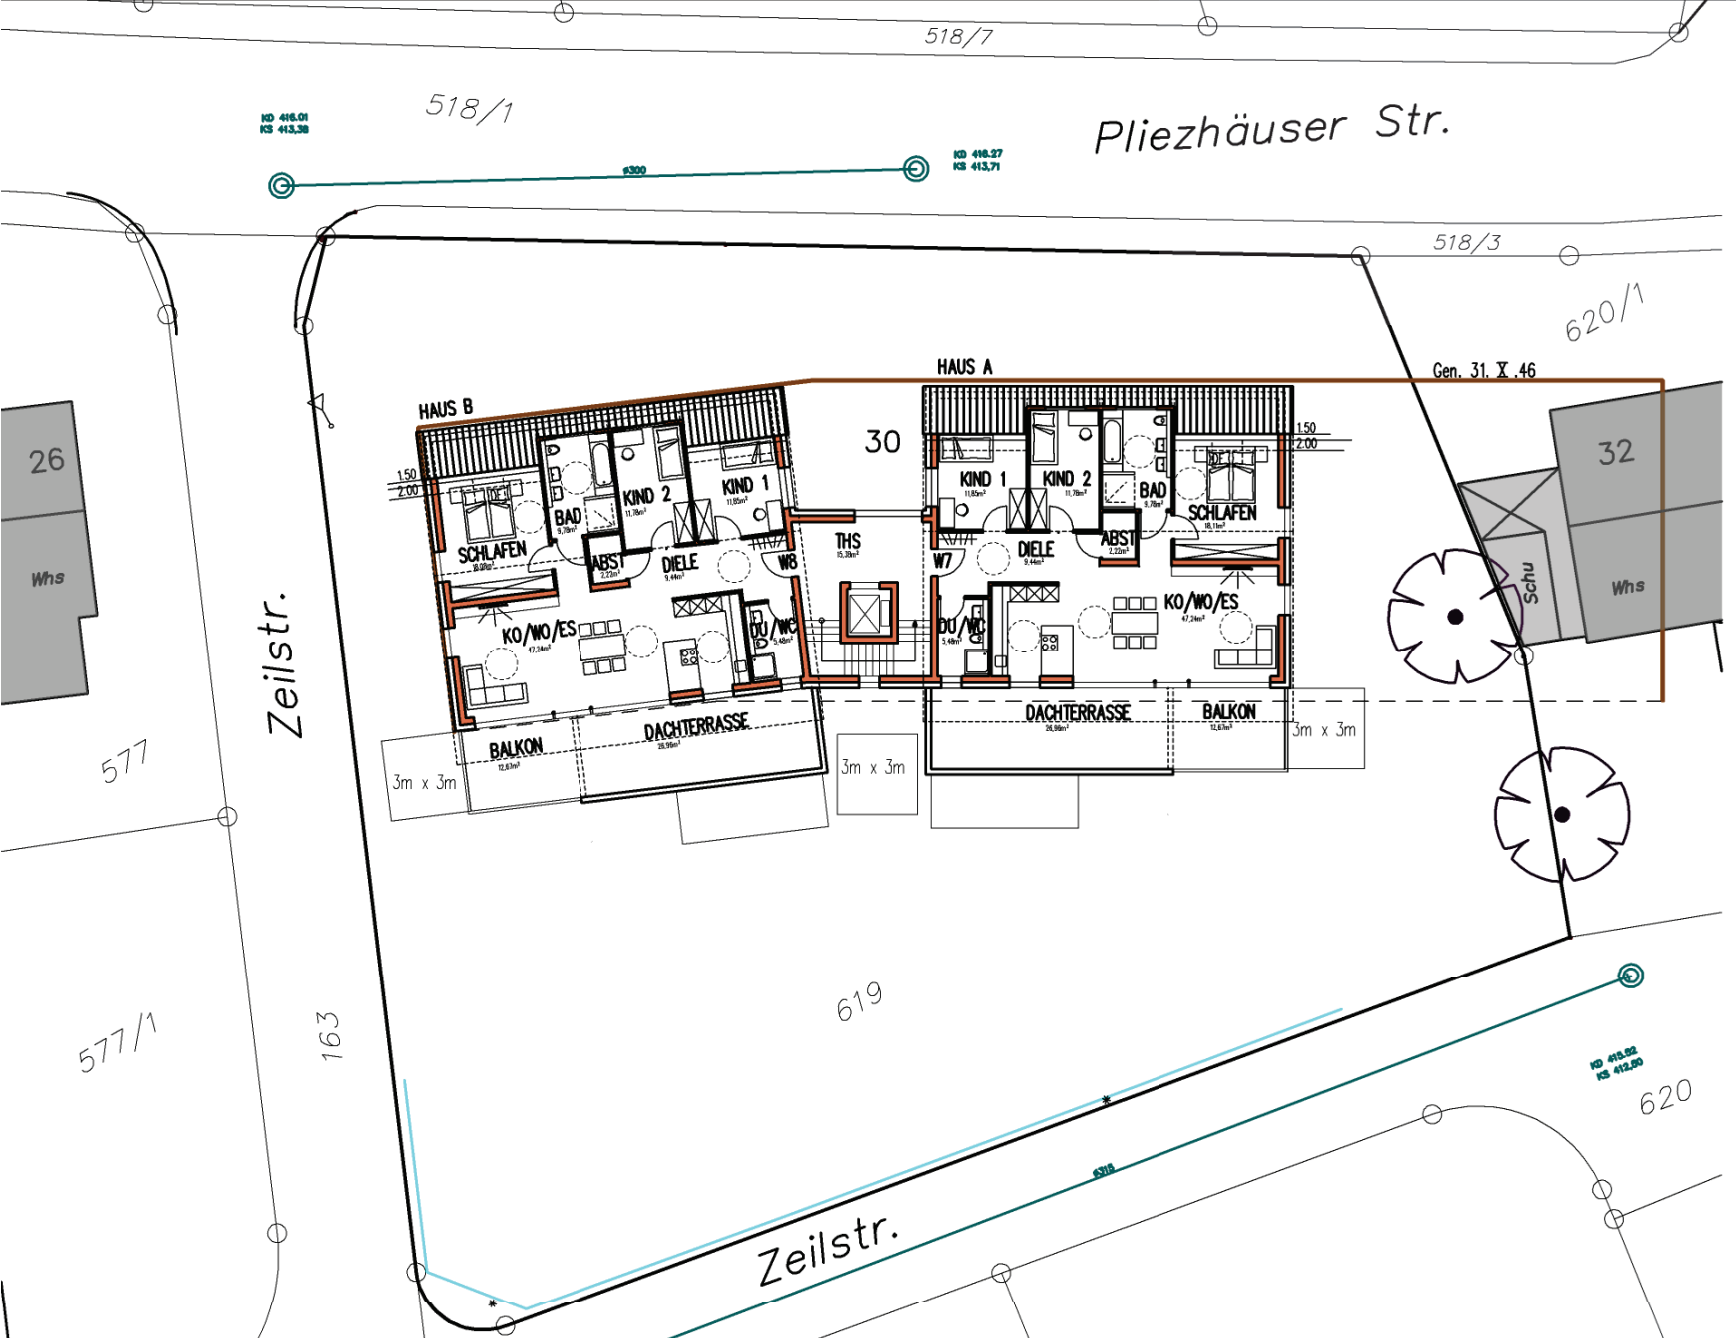


DACHGESCHOSS

GEFERTIGT, AM 06. JULI 2022
ARCHITEKT

SÜDEN

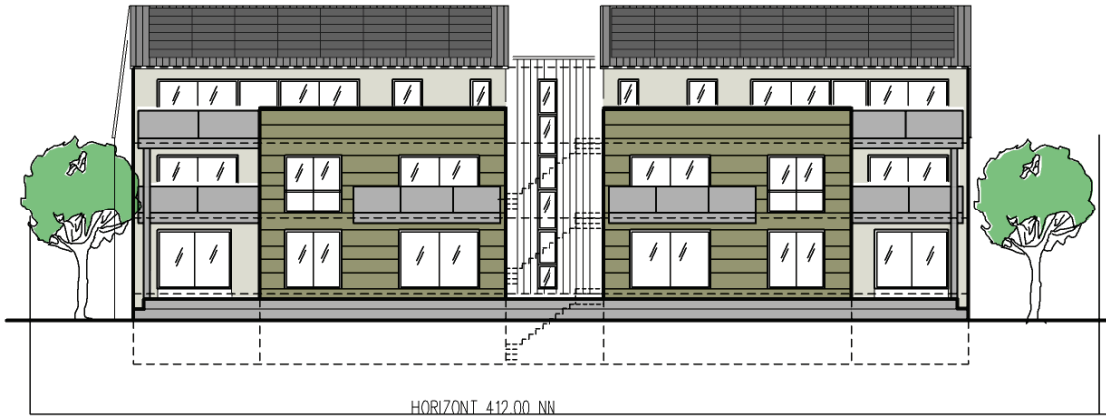


SCHNITT

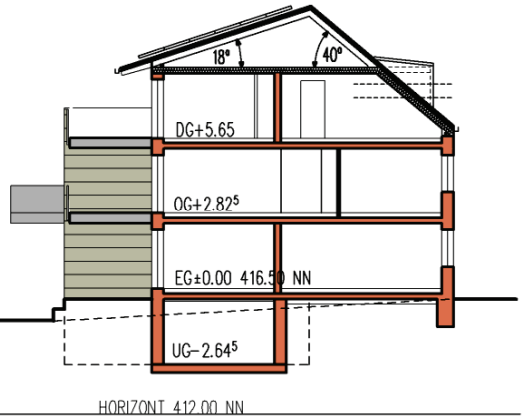

ENTWURF


NEUBAU MEHRFAMILIENHAUS
MIT GARAGEN
PLIEZHÄUSER STR. 30
72124 PLIEZHAUSEN-GNIEBEL

NORDEN

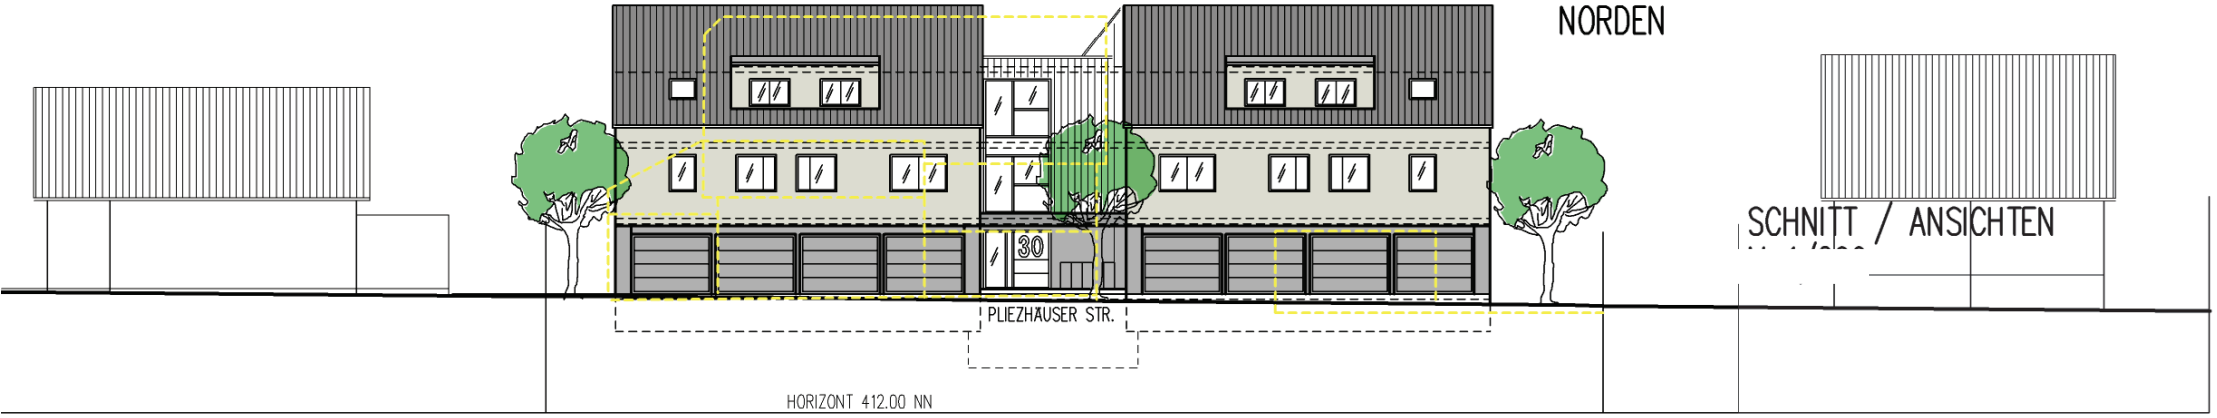


SCHNITT / ANSICHTEN

OSTEN

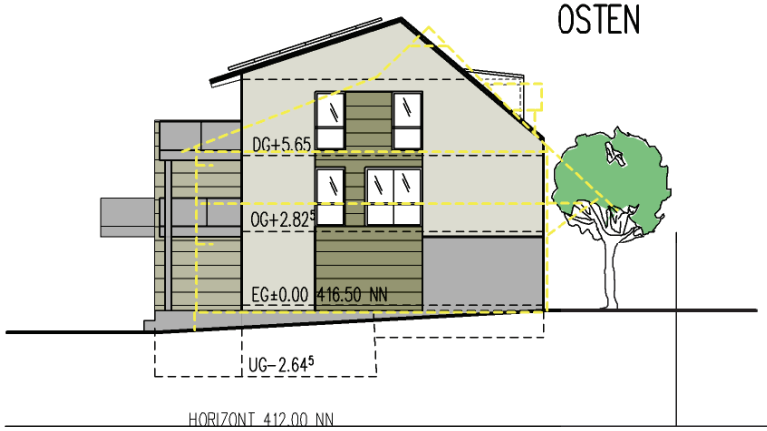

WESTEN

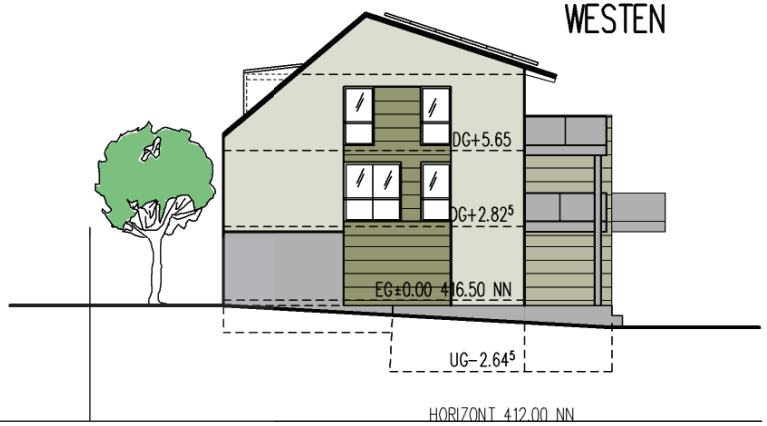

GEFERTIGT, AM 06. JULI 2022
ARCHITEKT