Anlage 6 zu BS-Nr. 95/2022

Vermessungsverwaltung Baden-Württemberg

Auszug aus dem Liegenschaftskataster

Liegenschaftskarte s/w

Stand vom: 06.08.2022

Flurstück:	3881	Gemeinde:	Pliezhausen
Flur:		Kreis:	Reutlingen
Gemarkung:	Pliezhausen	Regierungsbezirk:	Tübingen

Maßstab 1:500 5 10 15 Meter

Die Basisinformationen und Basisdaten des Liegenschaftskatasters unterliegen dem Verwendungsvorbehalt nach § 2 Abs. 3 und 4 des Vermessungsgesetzes vom 1. Juli 2004 (GBl. S. 469, 509), zuletzt geändert durch Gesetz vom 23. Februar 2017 (GBl. S. 99, 105). Sie dürfen vom Empfänger nur für den Zweck verwendet werden, zu dem sie übermittelt worden sind. Eine Verwendung für andere Zwecke ist nur zulässig, wenn die Vermessungsbehörde eingewilligt hat.

Vermessungverwaltung Baden-Württemberg

Landratsamt Reutlingen
Vermessungsbehörde
Schulstrasse 16
72764 Reutlingen

Auszug aus dem Liegenschaftskataster

Liegenschaftskarte

Aktuell 30.05.2007

Bauamt
22. Feb. 2011
eingegangen

Flurstück 3881
Flur
Gemarkung Pliezhausen

Gemeinde Pliezhausen
Kreis Reutlingen
Regierungsbezirk Tübingen

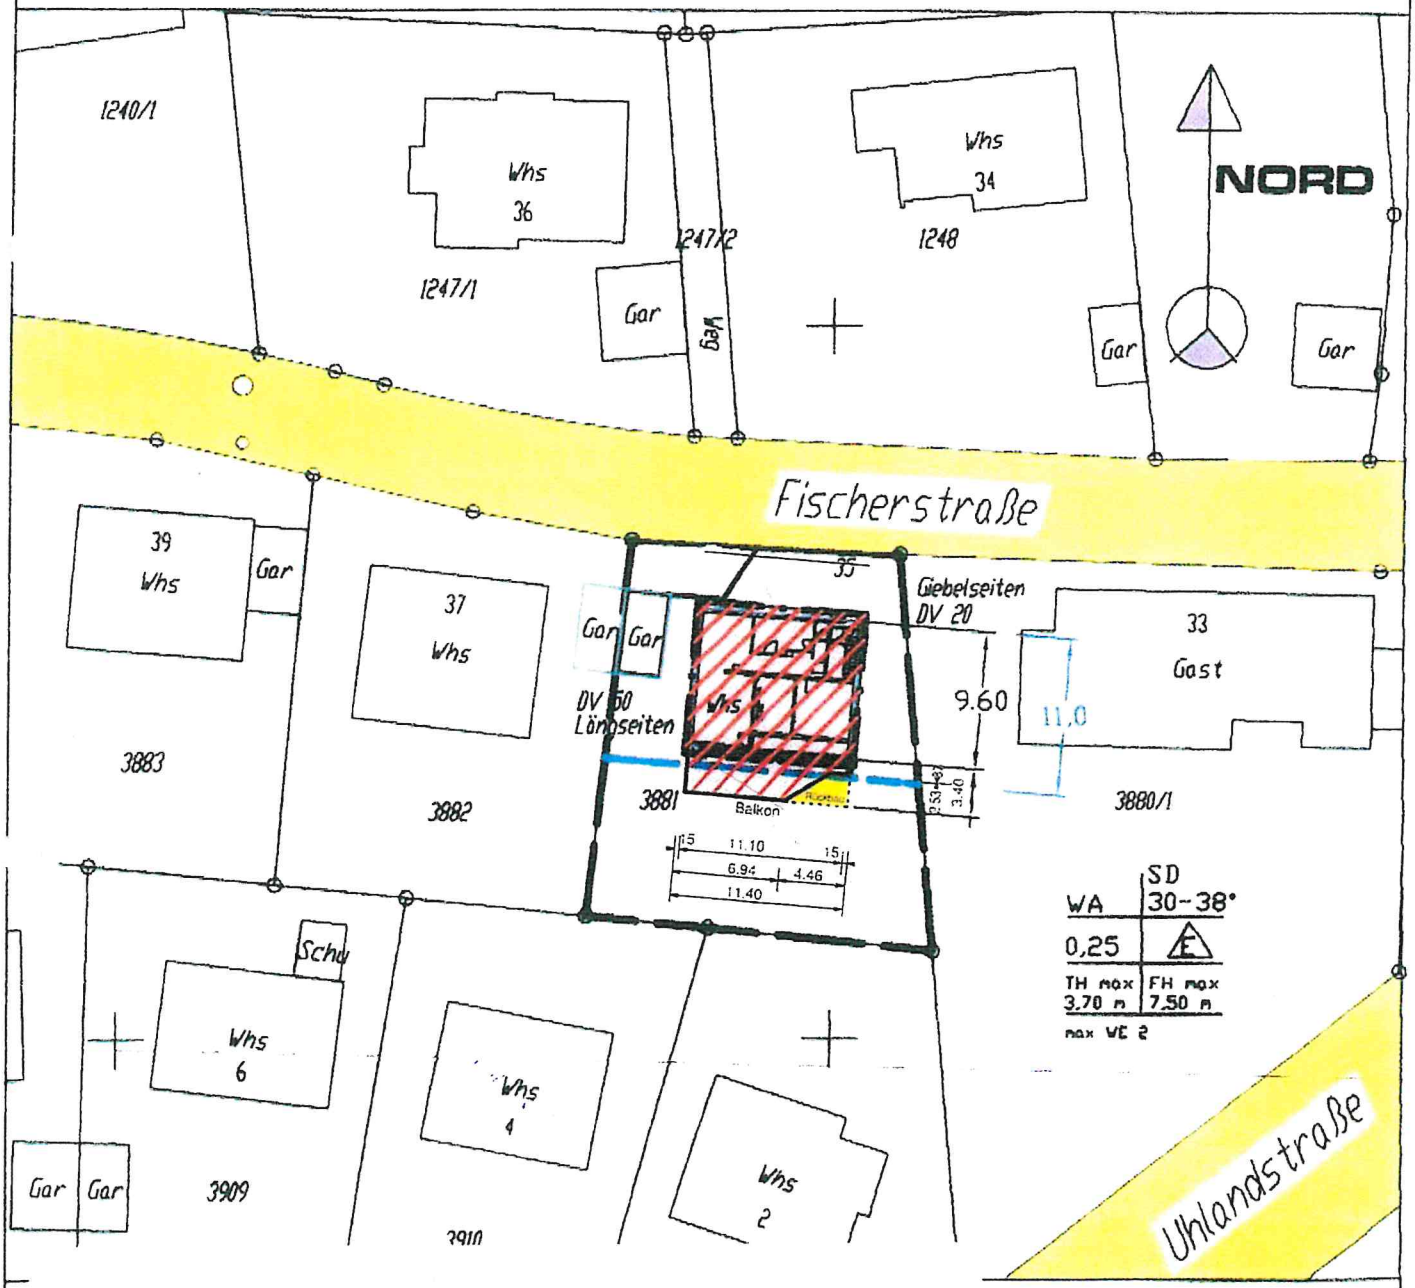

Mit Deckblatt geändert:
14.02.2011

Manfred Lutz
Holzbau - Zimmerei
Tübinger Str. 27
72124 Pliezhausen

LAGEPLAN

ANSICHT WEST

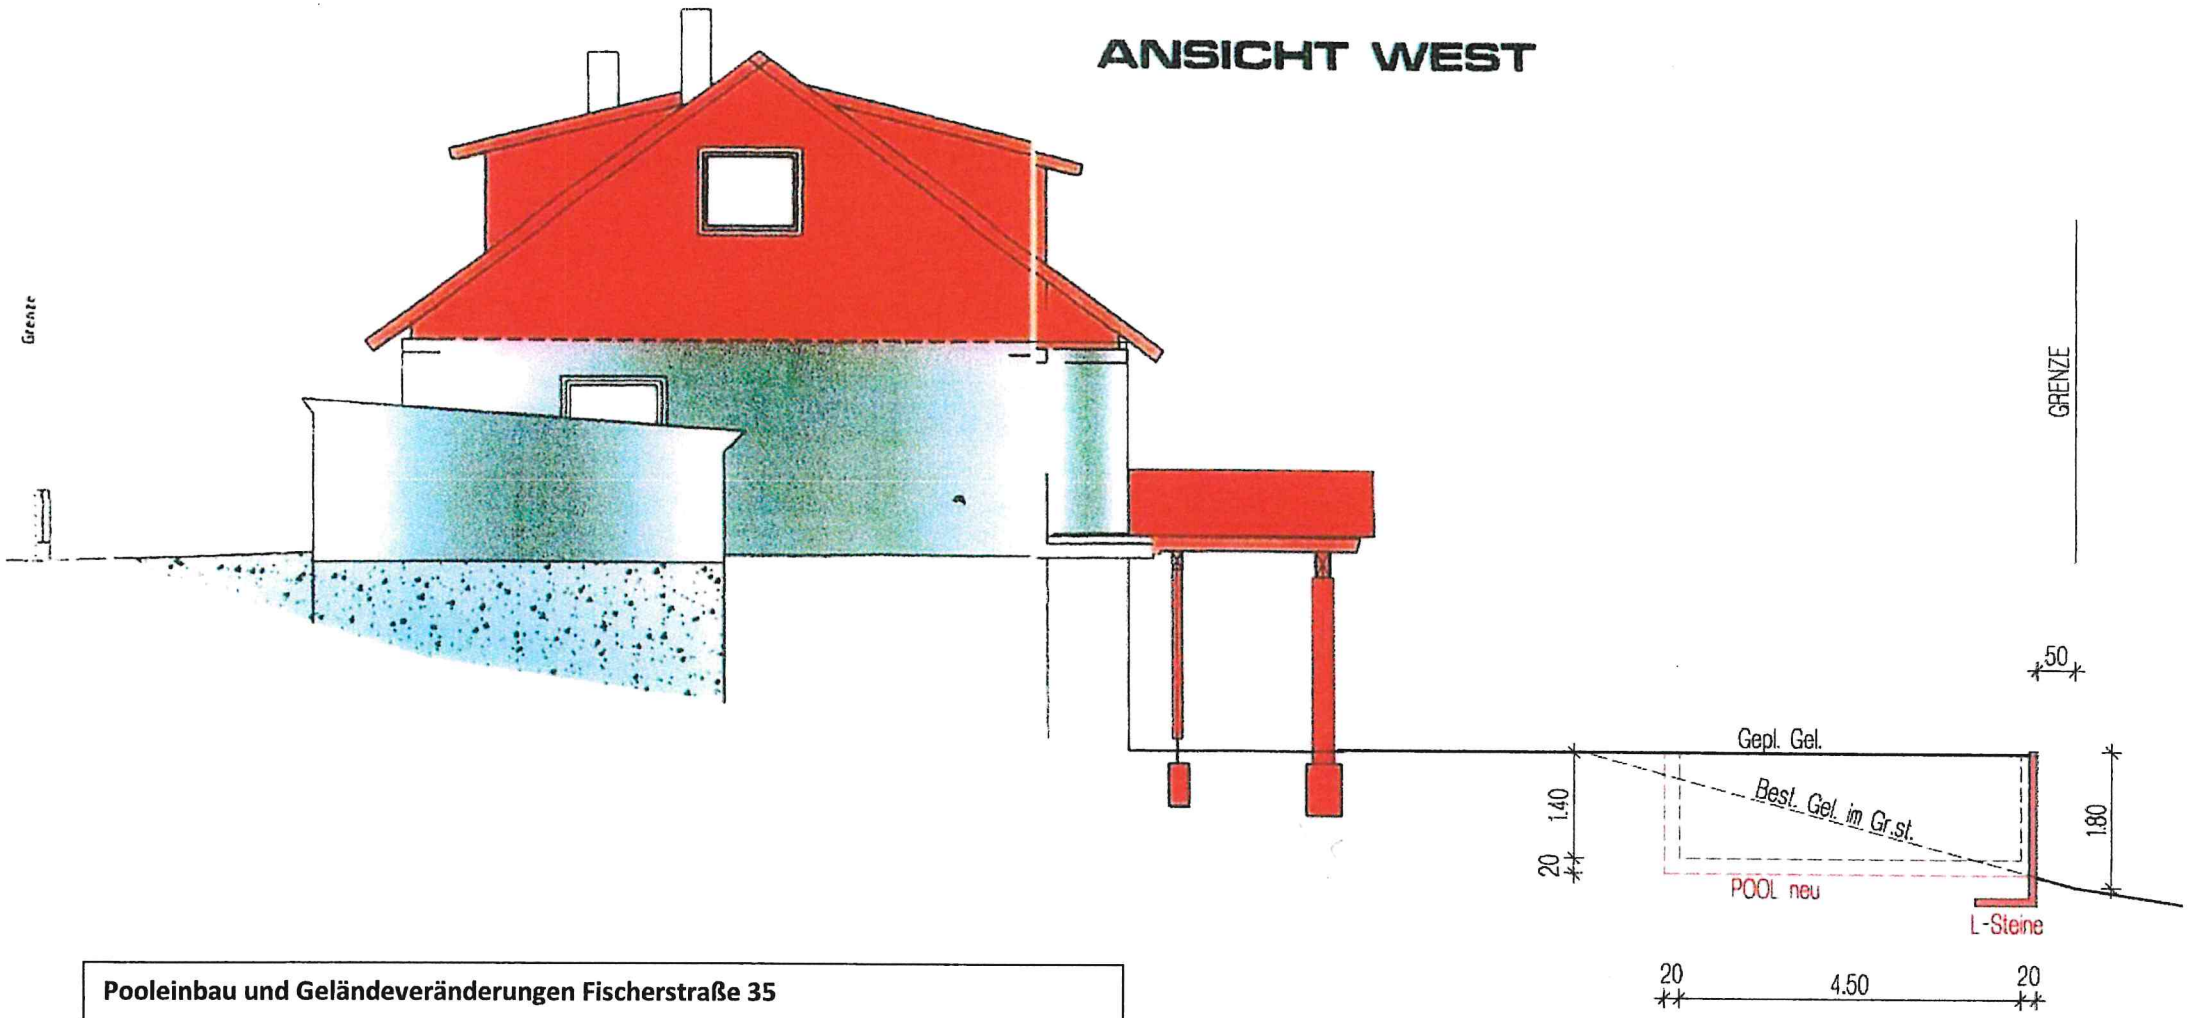

Pooleinbau und Geländeveränderungen Fischerstraße 35

Bauherr

Baugrundstück:
Flst. 3881; Fischerstr. 35
Gemeinde: Pliezhausen
Gemarkung: Pliezhausen
Kreis: Reutlingen

Ansicht West

11.08.2022

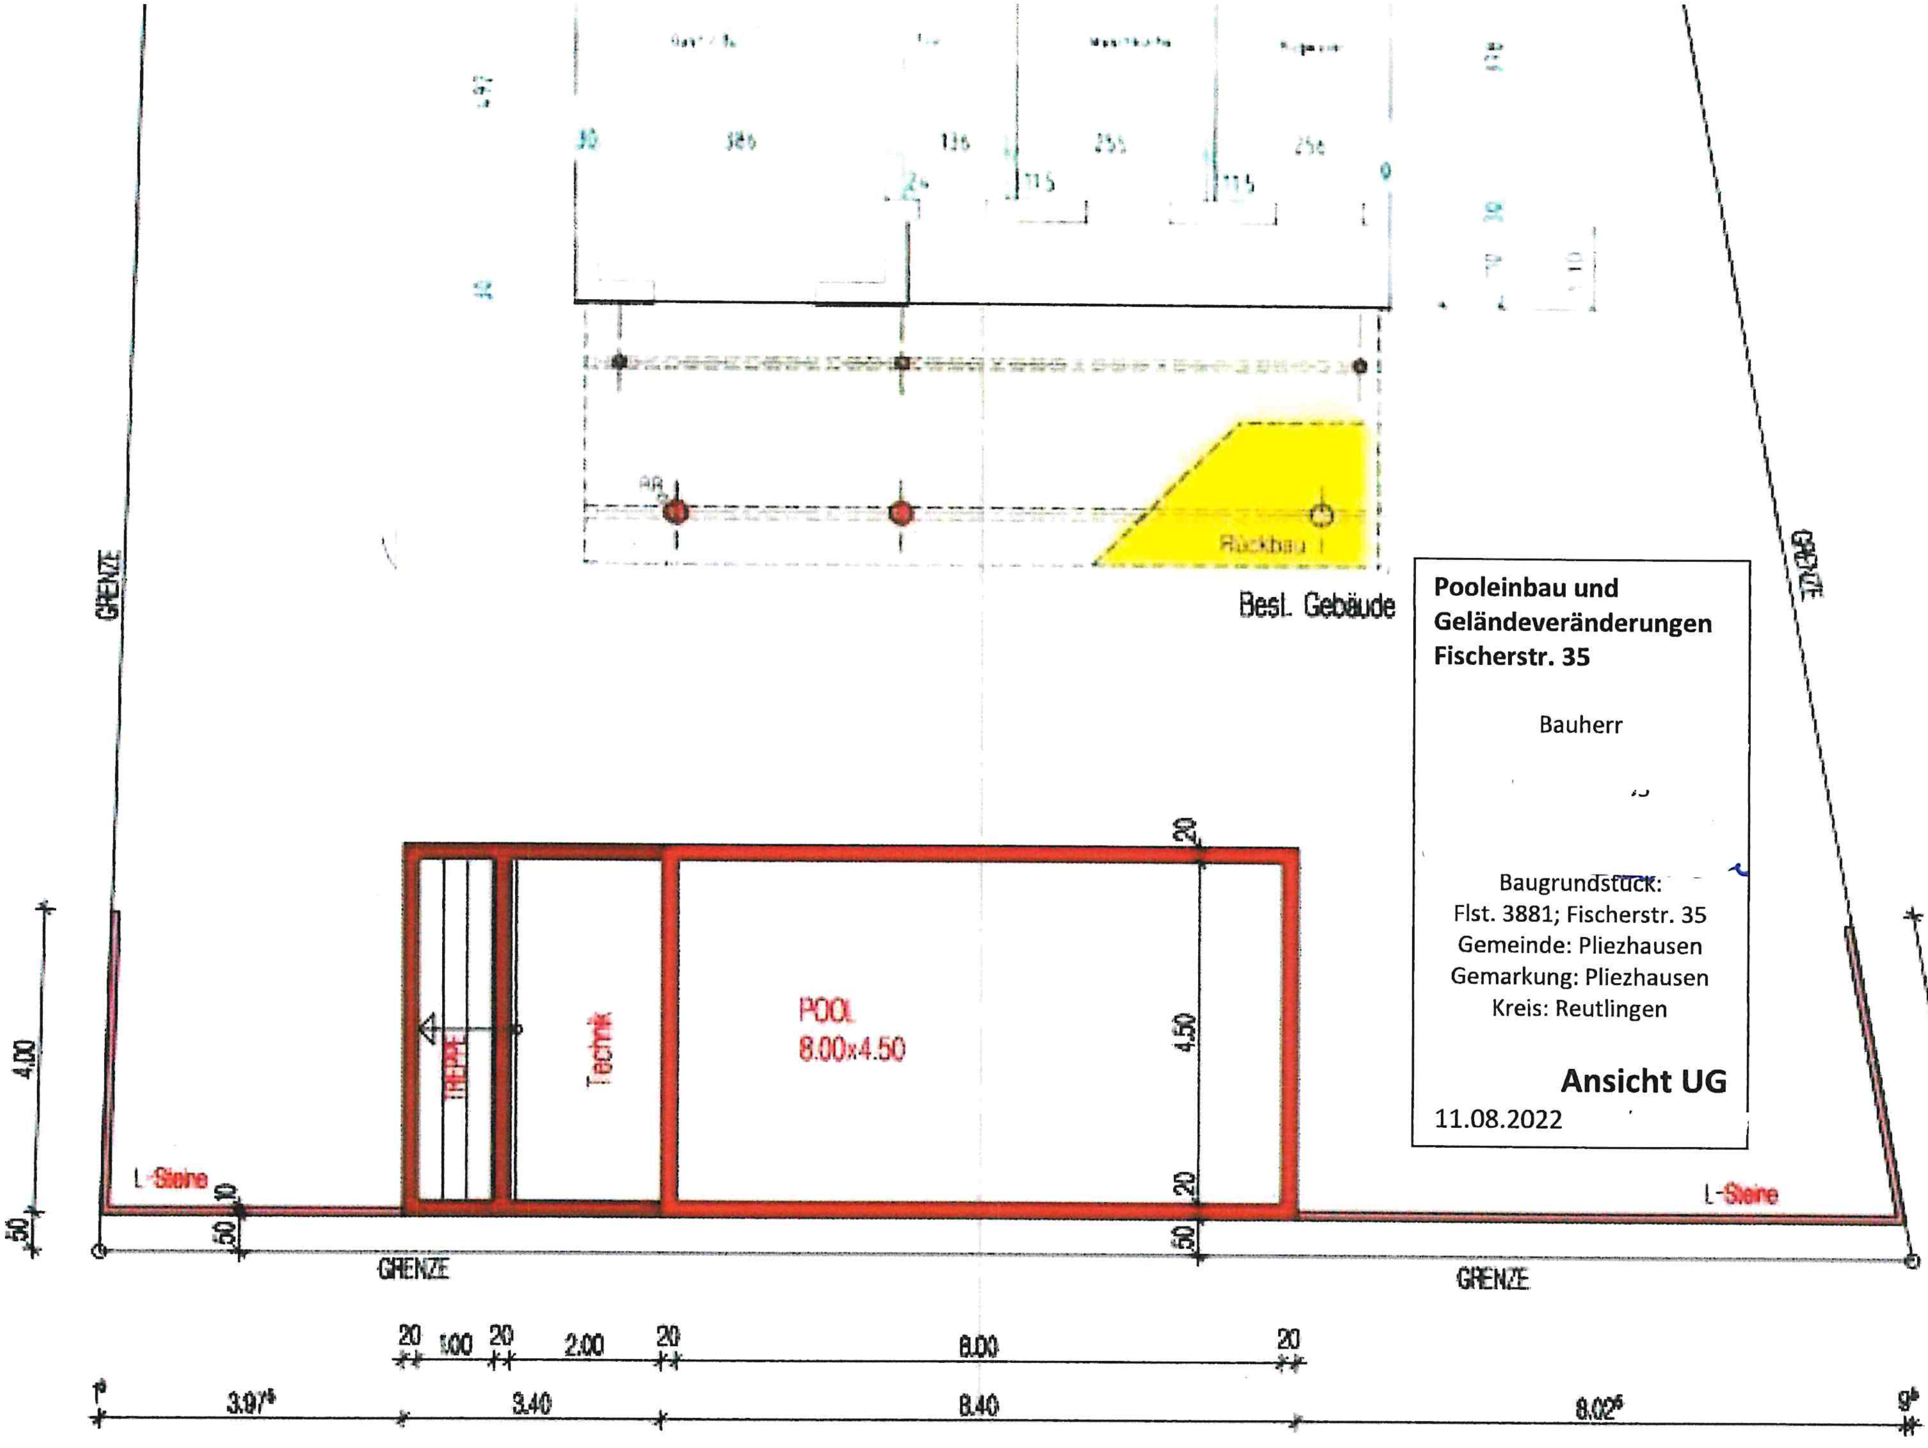

Pooleinbau und Geländeveränderungen Fischerstr. 35

Bauherr

Baugrundstück:
Flst. 3881; Fischerstr. 35
Gemeinde: Pliezhausen
Gemarkung: Pliezhausen
Kreis: Reutlingen

Ansicht UG

11.08.2022

Fotoansicht des aktuellen Geländes

Pooleinbau und Geländeveränderungen Fischerstraße 35

Bauherr

Baugrundstück:
Flst. 3881; Fischerstr. 35
Gemeinde: Pliezhausen
Gemarkung: Pliezhausen
Kreis: Reutlingen

Fotoansicht Ost

11.08.2022