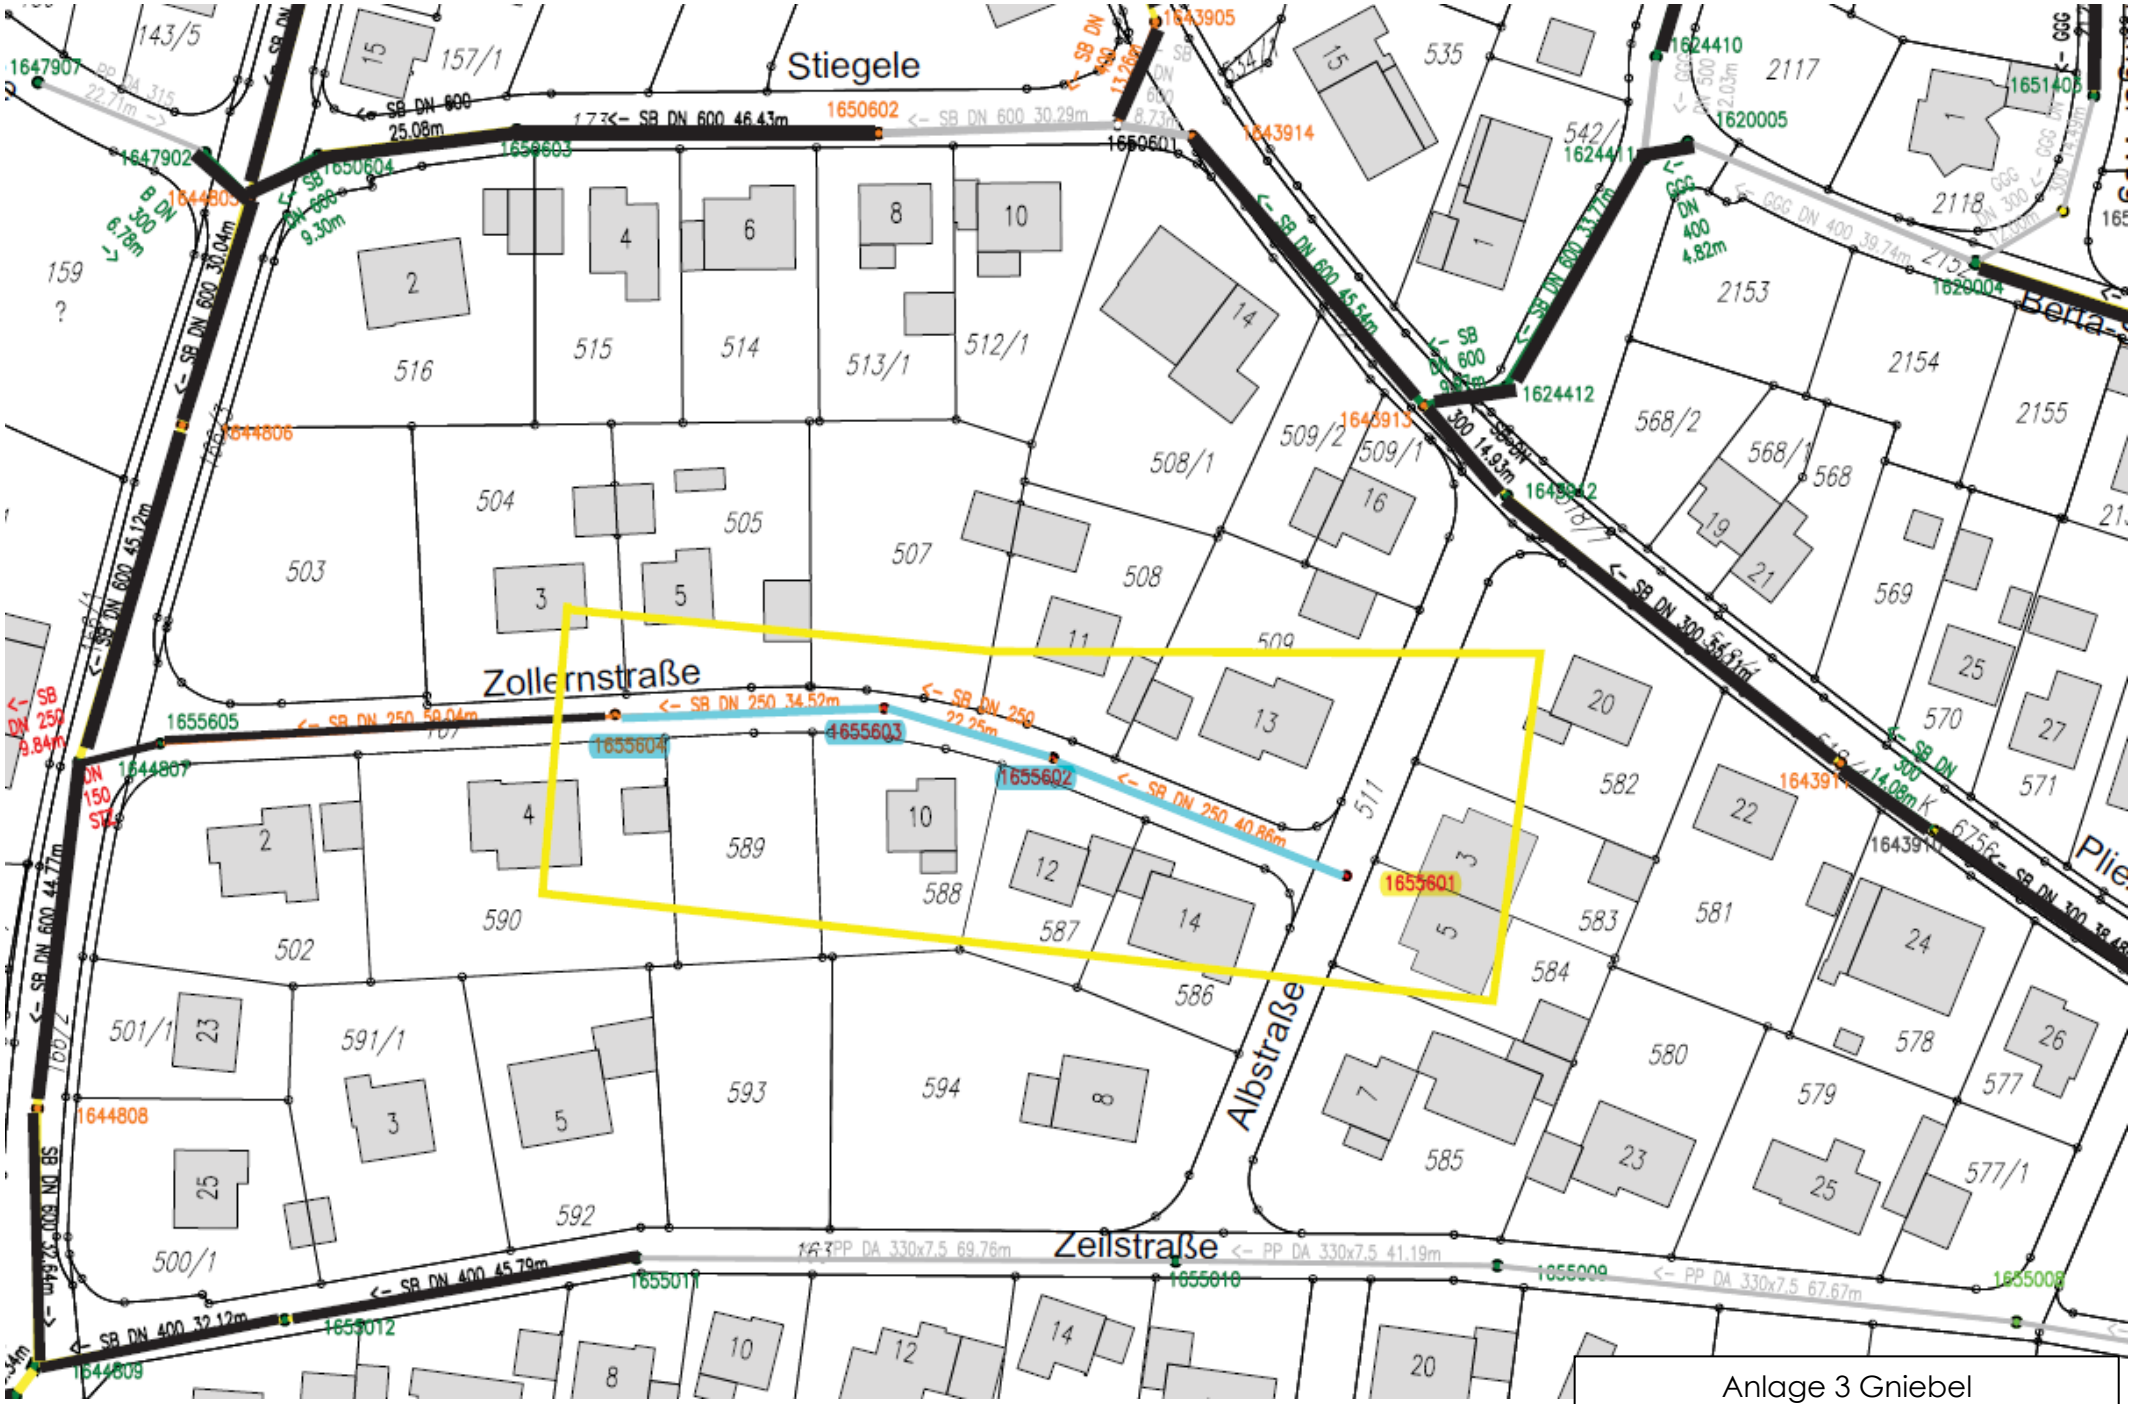
Stiegele
Zollernstraße
Albstraße
Zeilstraße
1650602
1650603
1650604
1650601
1655605
1655604
1655603
1655602
1655601
1644806
1644807
1644808
1644809
1655011
1655012
1655010
1655009
1655008
1643905
1643914
1643913
1643912
1643911
1624412
1624410
1620005
1620004
1651405
<- SB DN 600 46.43m
<- SB DN 600 30.29m
<- SB DN 600 45.54m
<- SB DN 600 45.12m
<- SB DN 600 44.77m
<- SB DN 250 34.52m
<- SB DN 250 40.86m
<- SB DN 400 45.78m
<- SB DN 400 32.12m
<- PP DA 330x7.5 69.76m
<- PP DA 330x7.5 41.19m
<- PP DA 330x7.5 67.67m
<- GGG DN 400 39.74m
516
515
514
513/1
512/1
504
505
503
507
508
508/1
509/2
509/1
589
590
502
588
587
586
511
583
584
585
581
580
579
578
577
577/1
592
593
594
591/1
501/1
500/1
568/2
568/1
568
569
570
571
582
2154
2155
2153
2118
2117
542/1
535
159
?
Anlage 3 Gniebel