Öffentliche Anlage zur Drucksache Nr. 07/2025

Schulstraße 16
72764 Reutlingen

Auszug aus dem Liegenschaftskataster

Liegenschaftskarte s/w

Stand vom: 07.08.2024

Flurstück:	1397/7	Gemeinde:	Pliezhausen
Flur:		Kreis:	Reutlingen
Gemarkung:	Pliezhausen	Regierungsbezirk:	Tübingen

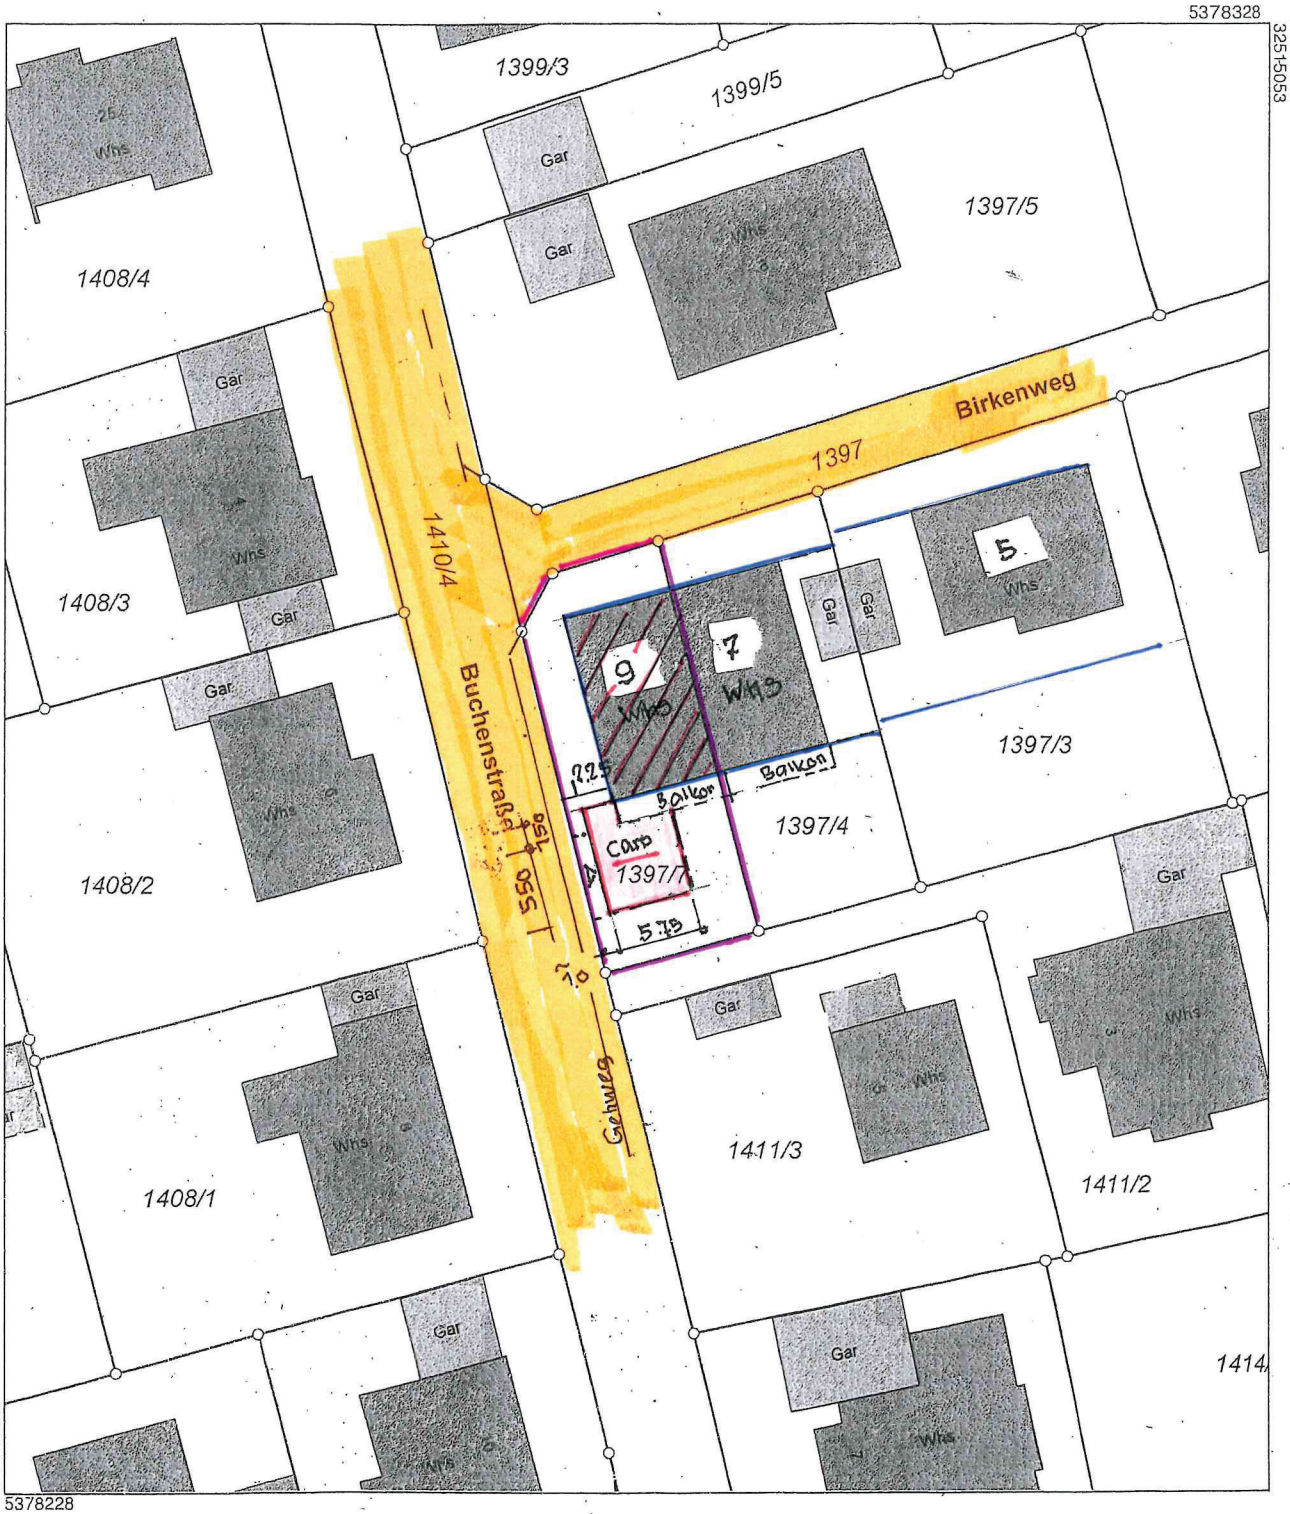

Maßstab 5 10 15 Meter

Carport eingez. 10.11.2024

Die Geobasisinformationen und Basisdaten des Liegenschaftskatasters unterliegen dem Verwendungsvorbehalt nach § 2 Abs. 3 und 4 des Vermessungsgesetzes vom 1. Juli 2004 (GBl. S. 469, 509) in der derzeit gültigen Fassung. Sie dürfen vom Empfänger nur für den Zweck verwendet werden, zu dem sie übermittelt worden sind. Eine Verwendung für andere Zwecke ist nur zulässig, wenn die Vermessungsbehörde eingewilligt hat.