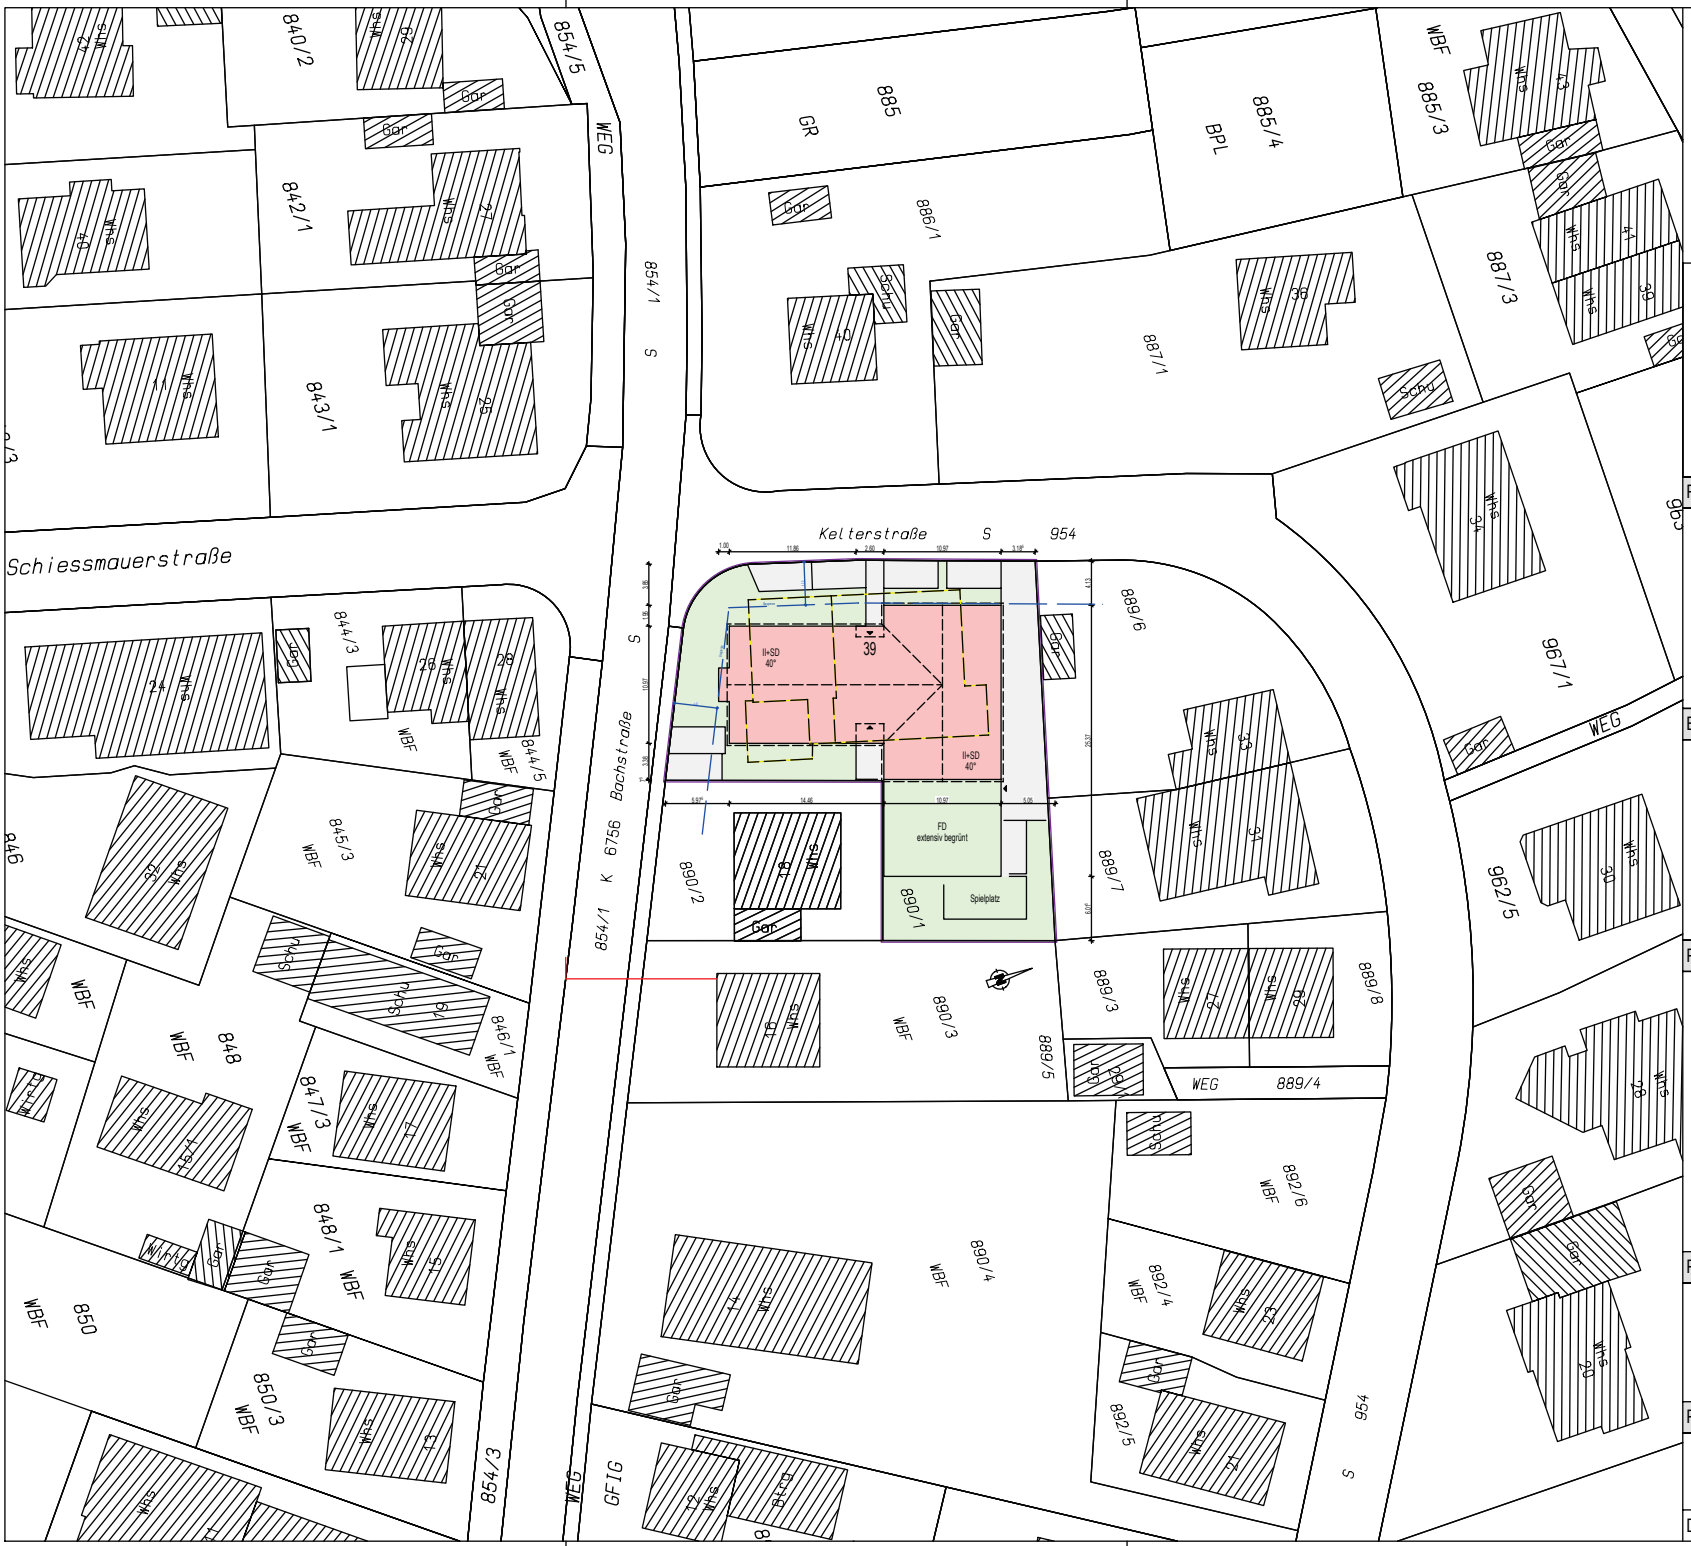

Anlage öffentlich zur Drucksache Nr. 2026/035

ENTWURF
Lageplan

Planverfasser

Datum/gez.

H/B = 297 / 420 (0.12m²)

Allplan 2024

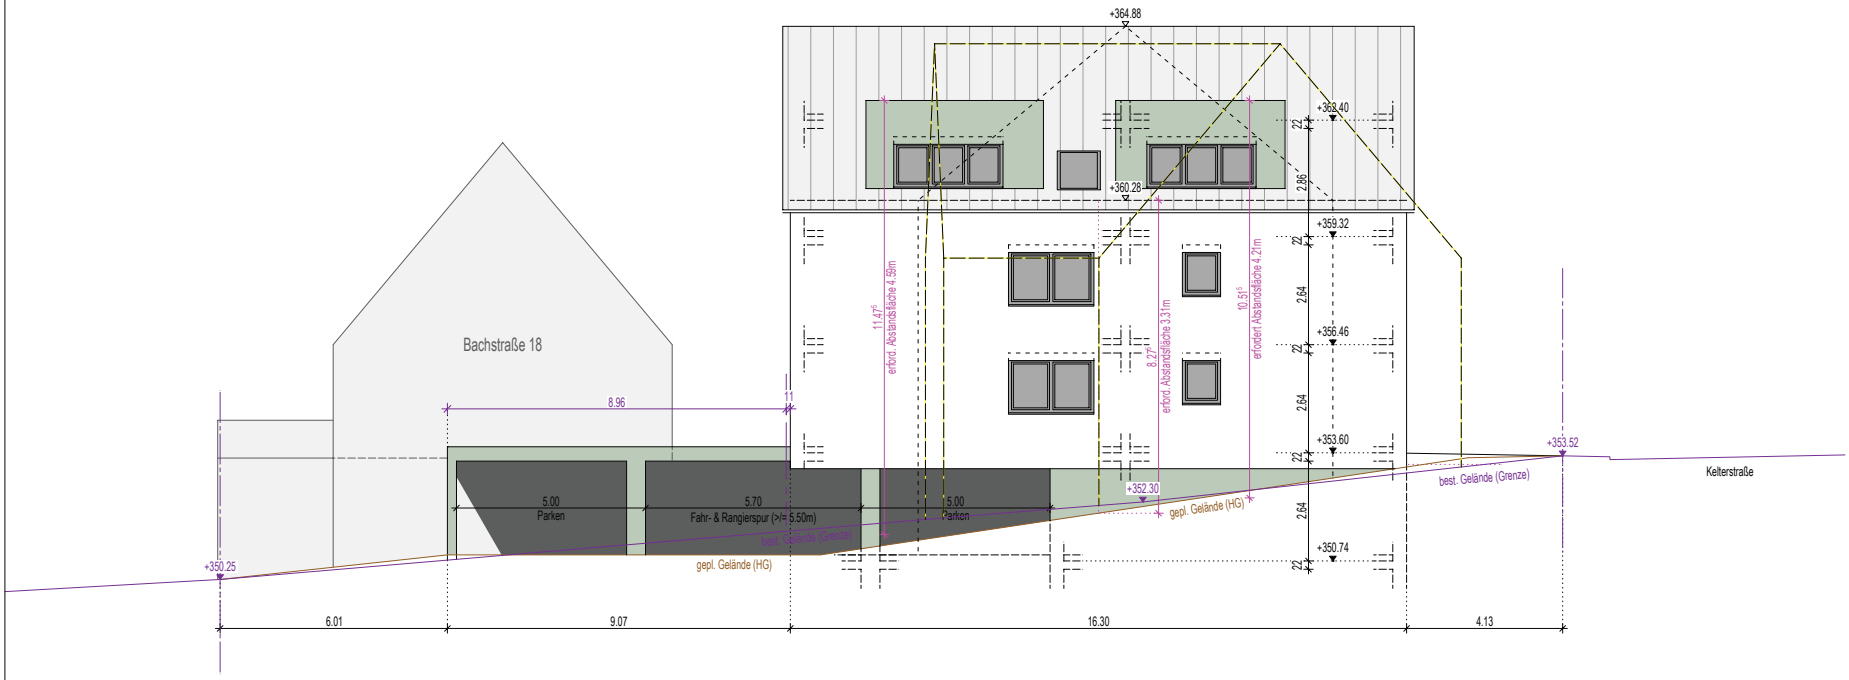

ENTWURF
Ansicht NORD

Planverfasser

H/B = 297 / 594 (0.18m²)

Allplan 2024

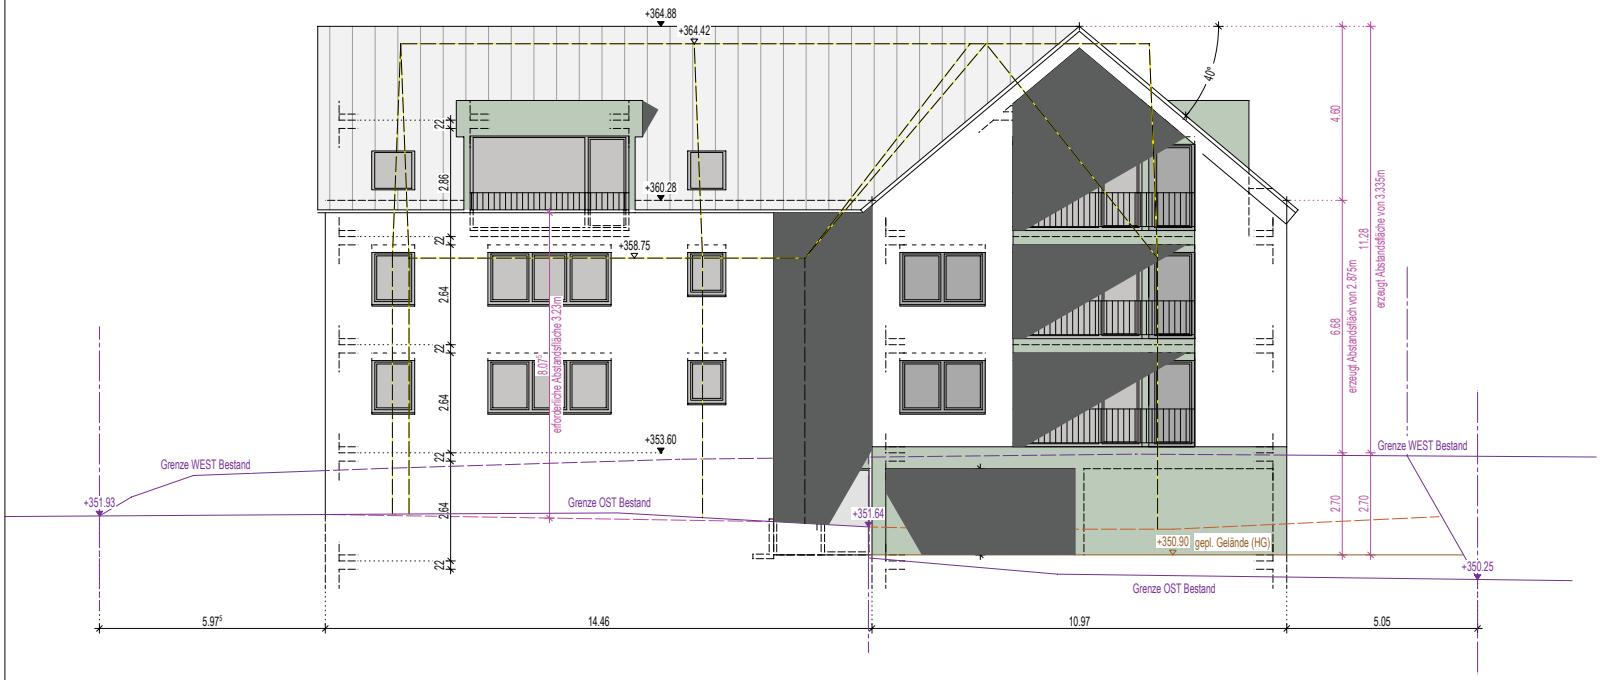

Planinhalt

ENTWURF
Ansicht OST

Planverfasser

H/B = 297 / 594 (0.18m²)

Allplan 2024

ENTWURF
Ansicht SÜD

H/B = 297 / 594 (0.18m²)

ENTWURF
Ansicht WEST

H/B = 297 / 594 (0.18m²)